


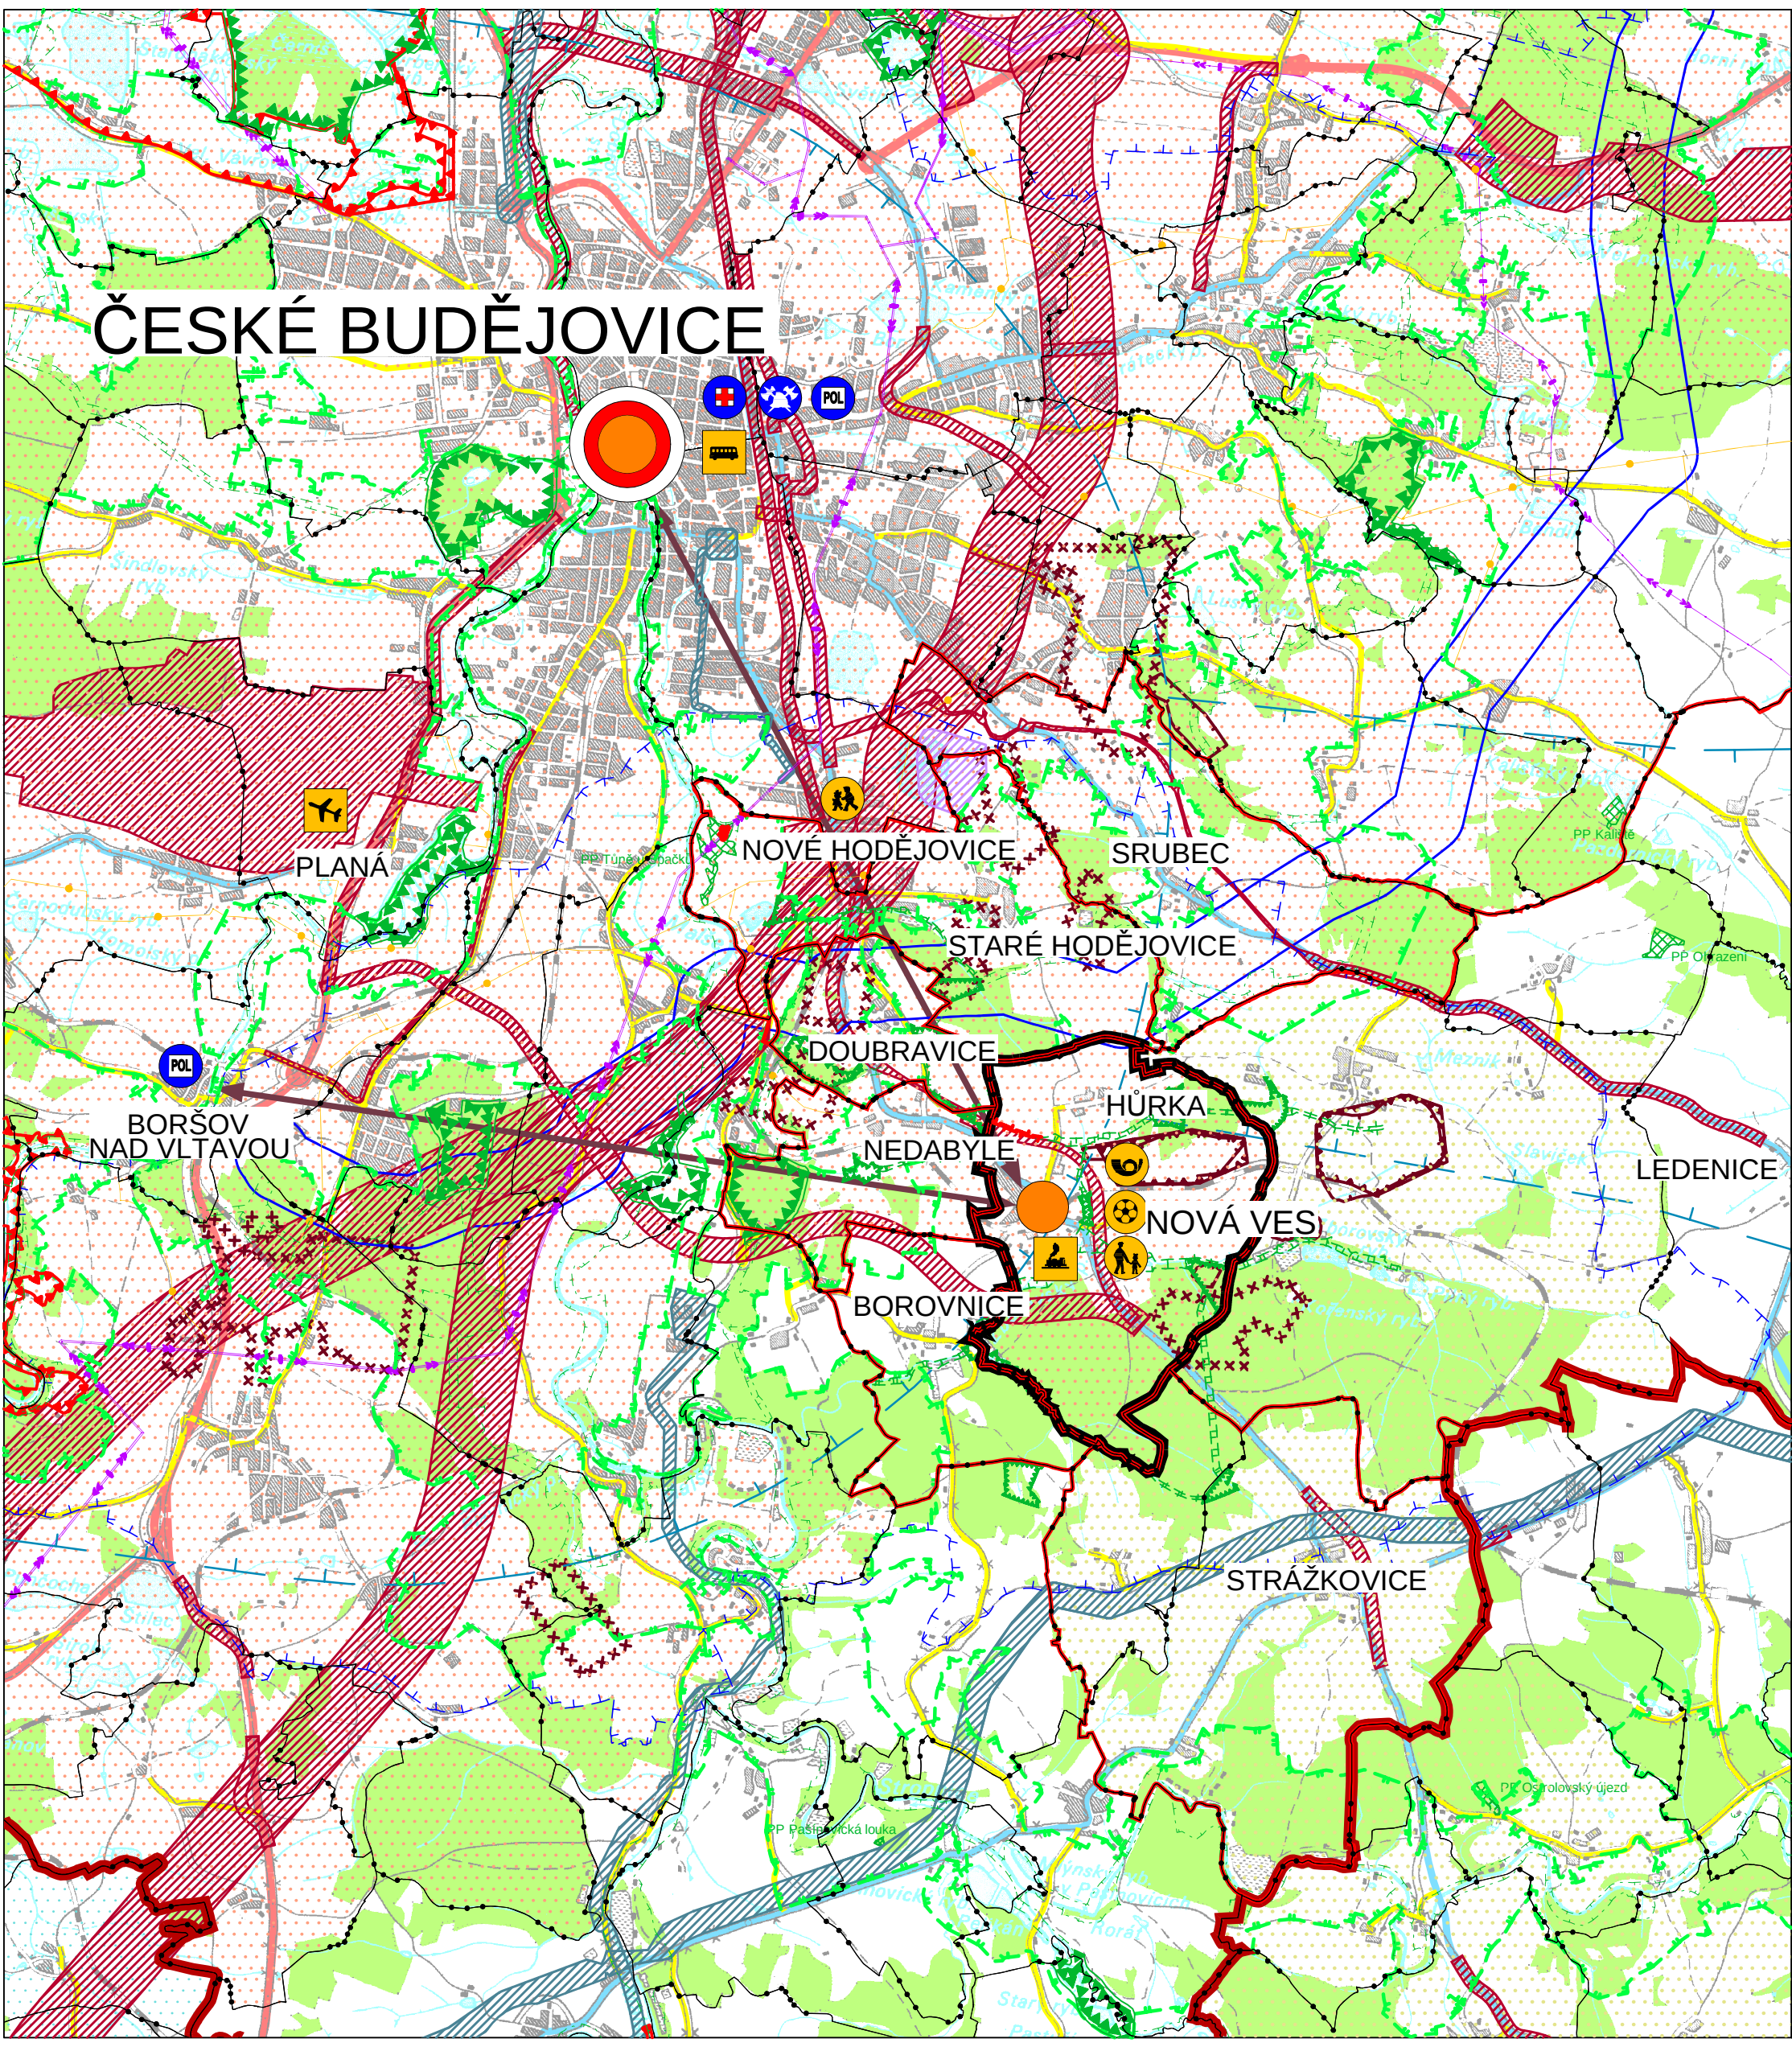

# ÚZEMNÍ PLÁN NOVÁ VES

## VÝKRES ŠIRŠÍCH VZTAHŮ

### PLOCHY S ROZDÍLNÝM ZPŮSOBEM VYUŽITÍ

- PLOCHY LESNÍ
- PLOCHY VODNÍ A VODOHOSPODÁŘSKÉ
- URBANIZOVANÉ ÚZEMÍ

### VYMEZUJÍCÍ HRANICE

- HRANICE ORP
- HRANICE ŘEŠENÉHO ÚZEMÍ
- HRANICE SOUSEDÍCÍCH OBCÍ
- HRANICE KATASTRÁLNÍCH ÚZEMÍ

### ROZVOJ ÚZEMÍ

- ROZVOJOVÁ OBLAST OB10
- ROZVOJOVÁ OSA N-OS8
- ROZVOJOVÁ OSA OS6

### DOPRAVNÍ INFRASTRUKTURA

- PLOCHA KORIDORU ZÁMĚRY ŽÚR V OBLASTI DOPRAVNÍ INFRASTRUKTURY SILNICE I. TŘÍDY
- SILNICE II. TŘÍDY
- SILNICE III. TŘÍDY
- ŽELEZNIČNÍ TRATĚ
- OP VZLETOVÉHO A PŘÍBLIŽOVACÍHO PROSTORU LETIŠTĚ

### TECHNICKÁ INFRASTRUKTURA

- PLOCHA KORIDORU ZÁMĚRY ŽÚR V OBLASTI TECHNICKÉ INFRASTRUKTURY VEDENÍ EL. ENERGIE 110 KV VČ. OCHR. PÁSKA
- VEDENÍ EL. ENERGIE 400 KV VČ. OCHR. PÁSKA
- PLYNOVOD VTL VČ. OCHR. PÁSKA
- OCHRANNÉ PÁSKO PRODUKTOVODU
- PÁSKO HYGIENICKÉ OCHRANY STUPNĚ II.b
- REKULTIVACE POPÍLKOVISŤ ZÁMĚR ŽÚR

### GEOLOGIE

- PODDOLOVANÉ ÚZEMÍ
- CHRÁNĚNÁ LOŽISKOVÁ ÚZEMÍ
- LOŽISKO NEROSTNÝCH SUROVIN
- DOBÝVACÍ PROSTORY

### OCHRANA PŘÍRODY

- PŘÍRODNÍ PAMÁTKA
- REGIONÁLNÍ BIOCENTRUM FUNKČNÍ
- NADREGIONÁLNÍ BIOKORIDOR FUNKČNÍ
- REGIONÁLNÍ BIOKORIDOR FUNKČNÍ
- OCHRANNÁ ZÓNA NADREGIONÁLNÍHO BIOKORIDORU
- SOUSTAVA NATURA 2000
- LOKÁLNÍ BIOKORIDOR (V ROZSAHU ŘEŠENÉ OBCE A NEJBLIŽŠÍ NÁVAZNOSTI)
- LOKÁLNÍ BIOKORIDOR - PŘELOŽENÍ (V ROZSAHU ŘEŠENÉ OBCE A NEJBLIŽŠÍ NÁVAZNOSTI)
- LOKÁLNÍ BIOCENTRUM (V ROZSAHU ŘEŠENÉ OBCE A NEJBLIŽŠÍ NÁVAZNOSTI)

### VAZBY

- OBEC SE ZÁKLADNÍ OBČANSKOU VYBAVENOSTÍ (OBECNÍ ÚŘAD, RESTAURACE, PRODEJNA)
- OBEC S OBČANSKOU VYBAVENOSTÍ KRAJSKÉHO MĚSTA
- ŠKOLA
- ŠKOLKA
- HŘIŠTĚ
- POŠTA
- SLUŽEBNA POLICIE
- ZDRAVOTNICKÉ ZAŘÍZENÍ
- HASIČI
- VAZBY K OBCÍM S VYŠŠÍ KATEGORIÍ VYBAVENOSTI
- ŽELEZNIČNÍ STANICE
- AUTOBUSOVÉ NÁDRAŽÍ
- LETIŠTĚ



EVROPSKÁ UNIE  
EVROPSKÝ FOND PRO REGIONÁLNÍ ROZVOJ  
ŠANCE PRO VÁŠ ROZVOJ



Územní plán Nová Ves

|                     |                       |
|---------------------|-----------------------|
| ČÁST: ODŮVODNĚNÍ ÚP | VÝKRES ŠIRŠÍCH VZTAHŮ |
|---------------------|-----------------------|

PROJEKTOVÝ ATELIER AD s.r.o.  
ING. ARCH. JAROSLAV DANĚK



HUSOVA 4, Č. BUDĚJOVICE, 370 01, TEL. 387 312 513, 605 277 998  
www.atelierad.cz, atelierad@atelierad.cz, IČ 25194771, DIČ CZ25194771

|                |                                                                      |                |   |             |   |
|----------------|----------------------------------------------------------------------|----------------|---|-------------|---|
| ZPRACOVATEL:   | ING. ARCH. JAROSLAV DANĚK                                            |                |   |             |   |
| KRESLIL:       | DANIEL CHLAŇ                                                         |                |   |             |   |
| ÚSES:          | Plán ÚSES ORP České Budějovice, LBK 0204 přeložil Ing. Václav Škopek |                |   |             |   |
| ČÍSLO ZAKÁZKY: | 18_2009                                                              | ČÍSLO VÝKRESU: | 7 | ČÍSLO PARÉ: | 1 |
| DATUM:         | Srpen 2014                                                           |                |   |             |   |
| MĚŘÍTKO:       | 1 : 50 000                                                           |                |   |             |   |

ZÁZNAM O ÚČINNOSTI

|                                                                           |                               |
|---------------------------------------------------------------------------|-------------------------------|
| DATUM NABYTÍ ÚČINNOSTI                                                    | 30.7.2014                     |
| POŘIZOVATEL                                                               | SPRÁVNÍ ORGÁN, KTERÝ ÚP VYDAL |
| MAGISTRÁT MĚSTA ČESKÉ BUDĚJOVICE<br>Odbor územního plánování              | ZASTUPITELSTVO OBCE NOVÁ VES  |
| OPRAVNĚNÁ ÚŘEDNÍ OSOBA POŘIZOVATELE<br>Ing. Luboš Lacina - vedoucí odboru | RAZÍTKO A PODPIS:             |
| RAZÍTKO A PODPIS:                                                         |                               |