

ÚS-3 NOVÁ VES - lokalita B10 v k.ú. Nová Ves u Českých Budějovic, 702 111

HRANICE A ZNAČENÍ


	HRANICE ÚZEMÍ DOTČENÉHO NAVRŽENÝM ŘEŠENÍM
	HRANICE POZEMKŮ DLE KATASTRU NEMOVITOSTÍ
	HRANICE POZEMKŮ DLE KATASTRU NEMOVITOSTÍ - RUŠENÉ
	ČÍSLO POZEMKU DLE KATASTRU NEMOVITOSTÍ
	HRANICE KATASTRÁLNÍHO ÚZEMÍ S POPISEM
	STÁVAJÍCÍ BUDOVA
	TERÉNNÍ ZLOMY DLE GEODETICKÉHO ZAMĚŘENÍ - STAV
	VSRTVNICE DLE GEODETICKÉHO ZAMĚŘENÍ
	VZROSTLÁ ZELENĚ DLE GEODETIC. ZAMĚŘENÍ / ZELENĚ NAVRŽENÁ KE KÁCENÍ / NAVRHOVANÁ ZELENĚ
	NAVRŽENÉ HRANICE POZEMKŮ
	ČÍSLO NAVRHOVANÉHO POZEMKU / VÝMĚRA POZEMKU
	MÍSTNÍ KOMUNIKACE - STAV
	HRANICE ZASTAVĚNÉHO ÚZEMÍ (ÚP) / HRANICE ZASTAVITELNÝCH PLOCH (ÚP) + POPIS
	PROVĚŘENÍ ZMĚN ÚZEMÍ - ÚZEMNÍ STUDIÍ (ÚP)
	B - OZNAČENÍ VYUŽITÍ PLOCH / 10 - ČÍSELNÉ OZNAČENÍ PLOCH ZMĚN (ÚP)
	VJEZD DO ÚZEMÍ - VÝHLED
	VJEZD NA POZEMEK - NÁVRH

PLOCHY S ROZDÍLNÝM ZPŮSOBEM VYUŽITÍ

	PLOCHY BYDLENÍ - PLOCHY ZMĚN
	DOPRAVNÍ INFRASTRUKTURA - OBSLUŽNÁ KOMUNIKACE - "OBYTNÁ ZÓNA" - ASFALTOVÝ BETON - OBOUSMĚRNÝ PROVOZ
	DOPRAVNÍ INFRASTRUKTURA - DOPRAVA V KLIDU - DLAŽBA tl. 80 mm - PARKING / PARKING - TĚLESNĚ POSTIŽENÍ
	DOPRAVNÍ INFRASTRUKTURA - CHODNÍKY - ZÁMKOVÁ DLAŽBA tl. 60 mm
	DOPRAVNÍ INFRASTRUKTURA - VJEZD DO OBYTNÉ ZÓNY (PŘEJEZDOVÝ PRAH) - DLAŽBA tl. 100 mm
	DOPRAVNÍ INFRASTRUKTURA - VJEZD NA POZEMEK - DLAŽBA tl. 80 mm
	PLOCHY VEŘEJNÝCH PROSTRANSTVÍ - VEŘEJNÁ ZELENĚ
	PLOCHY ZEMĚDĚLSKÉ - STABILIZOVANÉ PLOCHY
	DOPRAVNÍ INFRASTRUKTURA - RELIÉFNÍ DLAŽBA tl. 60 mm, VAROVNÝ PÁS š. 0.4m, SIGNÁLNÍ PÁS š. 0.8 m


TECHNICKÁ INFRASTRUKTURA, LIMITY VYUŽITÍ ÚZEMÍ

	VODOVODNÍ ŘÁD S OCHRANNÝM PÁSMEM, PŘÍPOJKA
	DEŠŤOVÁ KANALIZACE S OCHRANNÝM PÁSMEM, PŘÍPOJKA
	SPLAŠKOVÁ KANALIZACE S OCHRANNÝM PÁSMEM, PŘÍPOJKA
	VEDENÍ STL PLYNOVODU S OCHRANNÝM PÁSMEM, PŘÍPOJKA, HUP
	PLYNOMĚROVÁ SKŘÍŇ STL
	PODZEMNÍ VSAKOVACÍ TĚLESO
	NADZEMNÍ VEDENÍ EL. ENERGIE VN S OCHRANNÝM PÁSMEM
	PODZEMNÍ KABELOVÉ VEDENÍ EL. ENERGIE NN
	KABELOVÁ SKŘÍŇ NN
	TELEKOMUNIKAČNÍ KABEL SEK TELEFÓNICA Czech Republik a.s.
	VEDENÍ VEŘEJNÉHO OSVĚTLENÍ
	OSVĚTLOVACÍ STOŽÁRY VEŘEJNÉHO OSVĚTLENÍ
	VZDÁLENOST 50m OD OKRAJE LESA
	VZDÁLENOST 15m OD OKRAJE LESA
	OCHRANNÉ PÁSMO SILNICE (15m OD OSY VOZOVKY)
	OCHRANNÉ PÁSMO RADIORELÉOVÉ TRASY (RRT)
	OCHRANNÉ PÁSMO VZLETOVÉHO PROSTORU LETIŠTĚ ČESKÉ BUDĚJOVICE
	OCHRANNÉ PÁSMO RADIOLOKAČNÍHO PROSTŘEDKU RTH TŘEBOTOVICE
	ÚZEMÍ S ARCHEOLOGICKÝMI NÁLEZY III. KATEGORIE

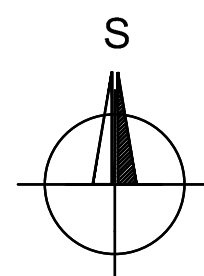

BRŮHA A KRAMPERA, ARCHITEKTI, spol. s r.o.
PROJEKČNÍ A INŽENÝRSKÁ KANCELÁŘ, RIEGROVA 1745/59, 370 01 Č.BUDĚJOVICE tel:387425213 info@bkarchitekti.cz

	VEDOUČÍ PROJEKTANT	ZODPOVĚDNÝ PROJEKTANT	KRESLIL
	ING. ARCH. J. BRŮHA	ING. ARCH. J. BRŮHA	ING. VERONIKA PICKOVÁ
INVESTOR: OBEC NOVÁ VES u Českých Budějovic, Hůrka 130, 373 15 Nová Ves			ČÍSLO VÝKRESU
AKCE			B2
ÚS-3 Nová Ves - lokalita B10 v k.ú. Nová Ves u Č. Budějovic			ČÍSLO PARÉ
VÝKRES	HLAVNÍ VÝKRES		
STUPEŇ	ÚS	MĚŘITKO	1:1 000
FORMÁT	4x4	DATUM	11/2016
		ČÍSLO ZAKÁZKY	16-063

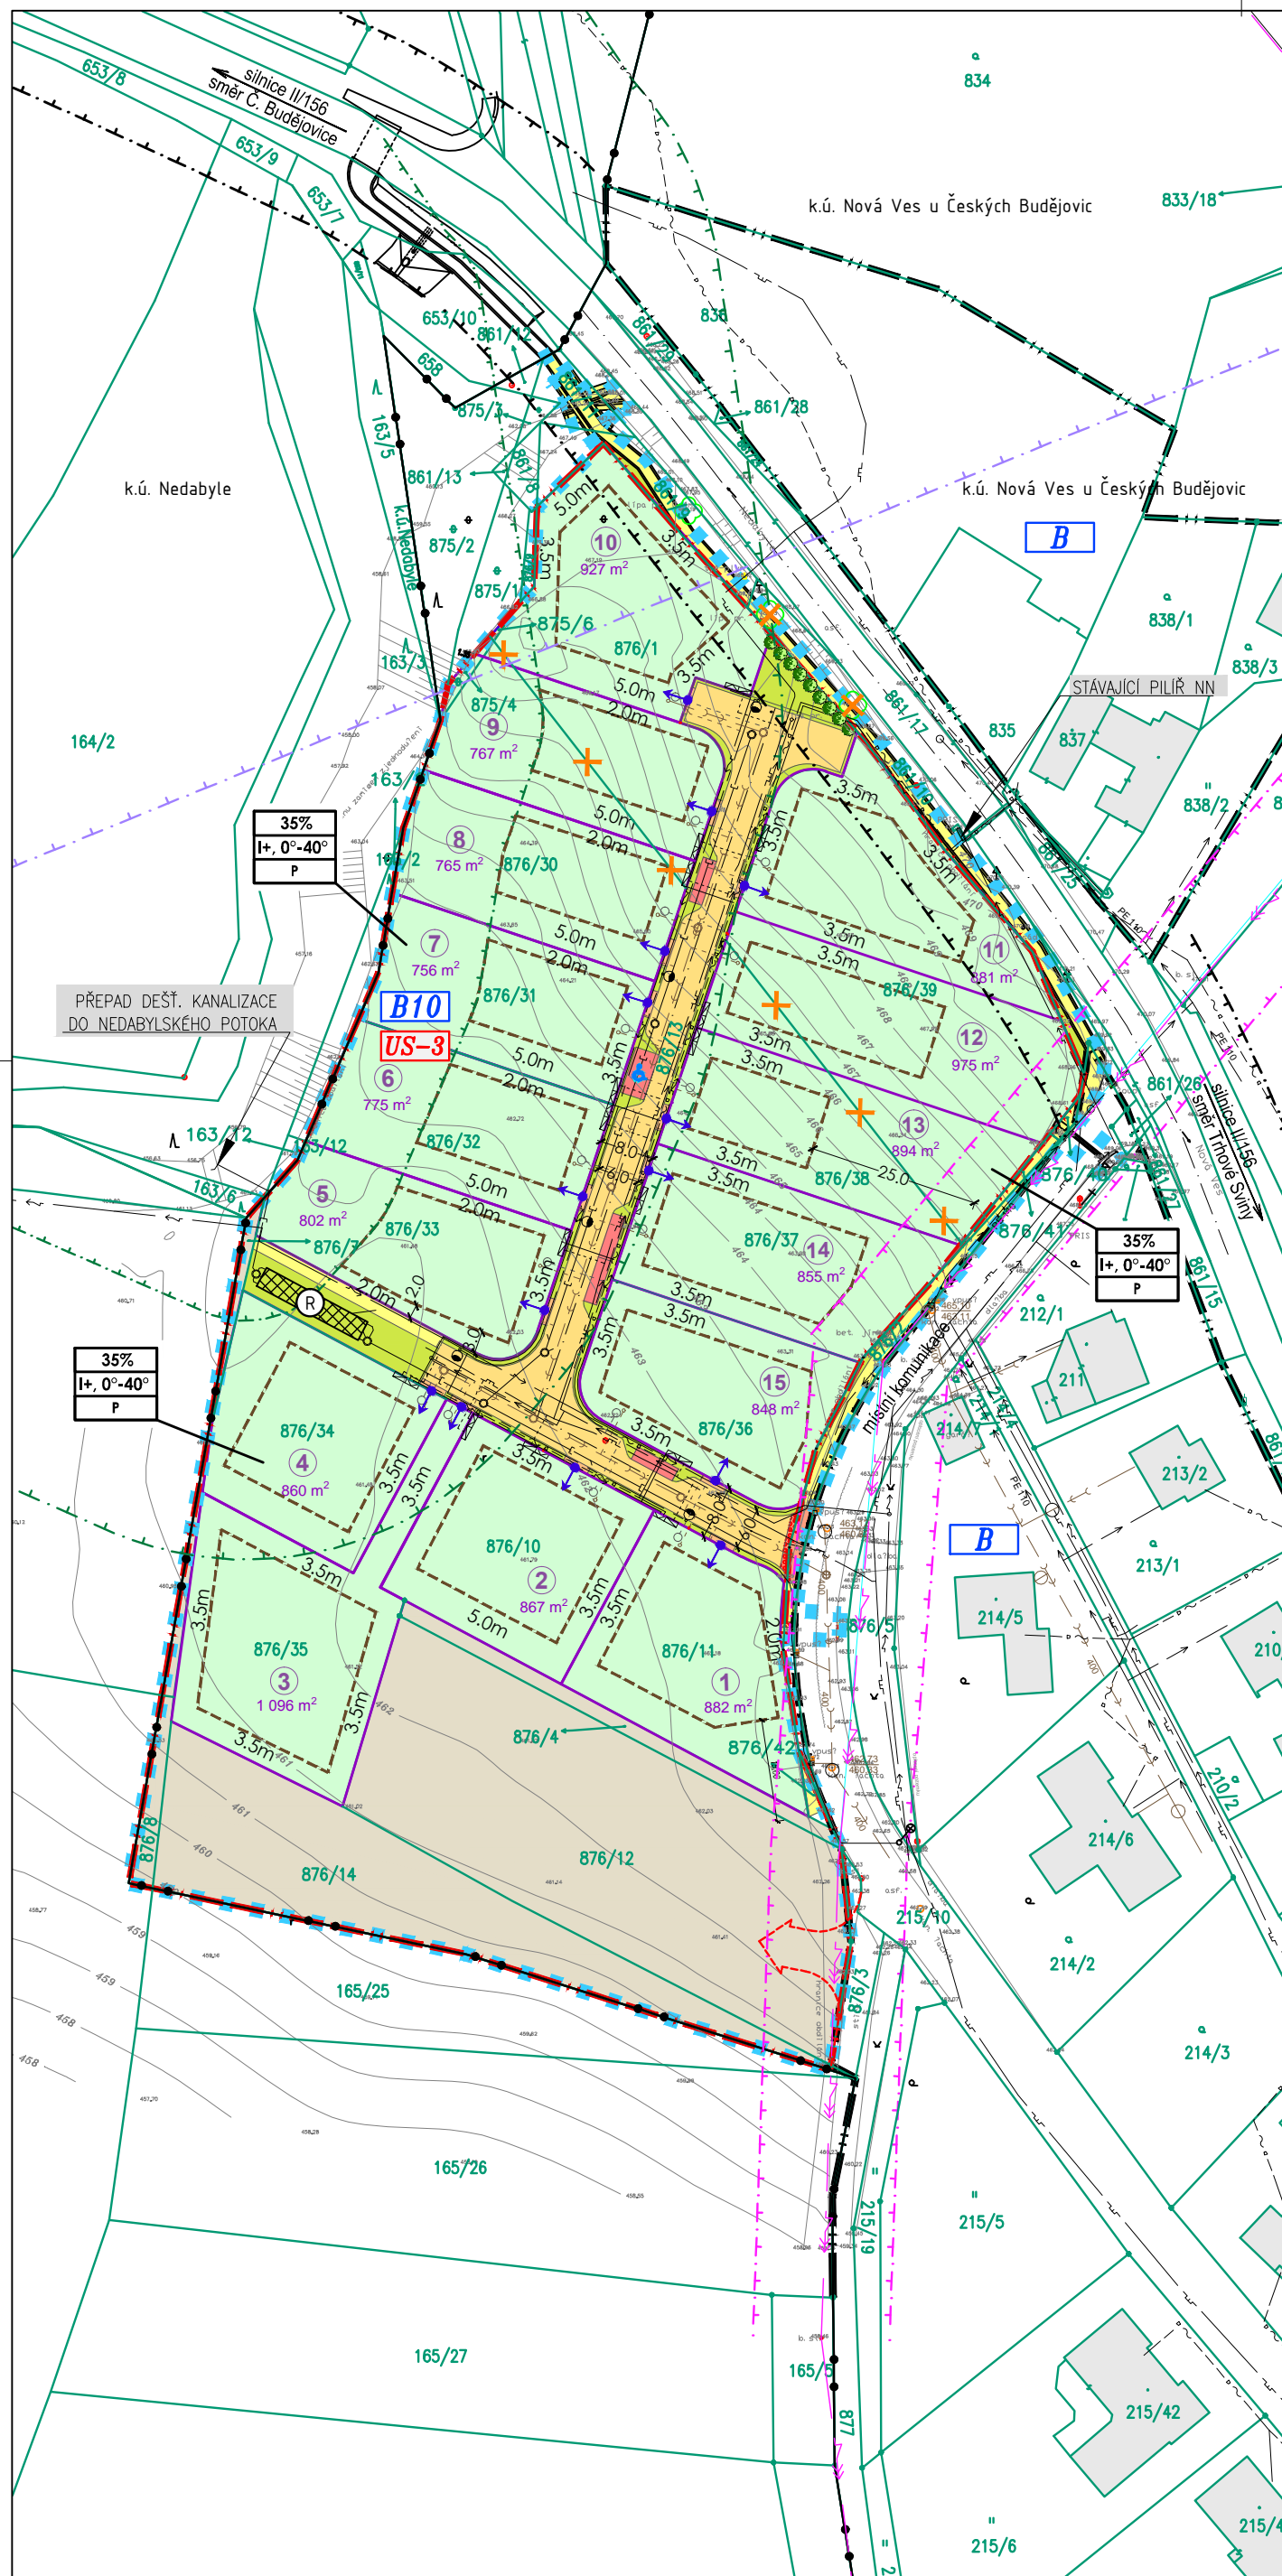

REGULAČNÍ OPATŘENÍ

	STAVEBNÍ HRANICE - UDÁVÁ ROZHRANÍ MEZI ZASTAVITELNOU A NEZASTAVITELNOU ČÁSTÍ POZEMKU - NEPŘEKROČITELNÁ HRANICE, LIBOVOLNĚ PODKROČITELNÁ
	KÓTA ODSUPU REGULAČNÍCH ČAR OD HRANIC POZEMKU
	35% = PROCENTO ZASTAVĚNOSTI
	1+ = PODLAŽNOST: 1 NADZEMNÍ PODLAŽÍ, + MOŽNOST PODKROVÍ
	0°-40° = POVOLENÝ ROZSAH SKLONŮ STŘECH
	P = POVINNOST ZŘÍZENÍ ODSAVNÉHO STÁNÍ NA POZEMKU