


ČESKÉ BUDĚJOVICE

MODERNIZACE SILNICE II/156 NOVÁ VES U Č. BUDĚJOVIC

PŘÍLOHA K ŽÁDOSTI

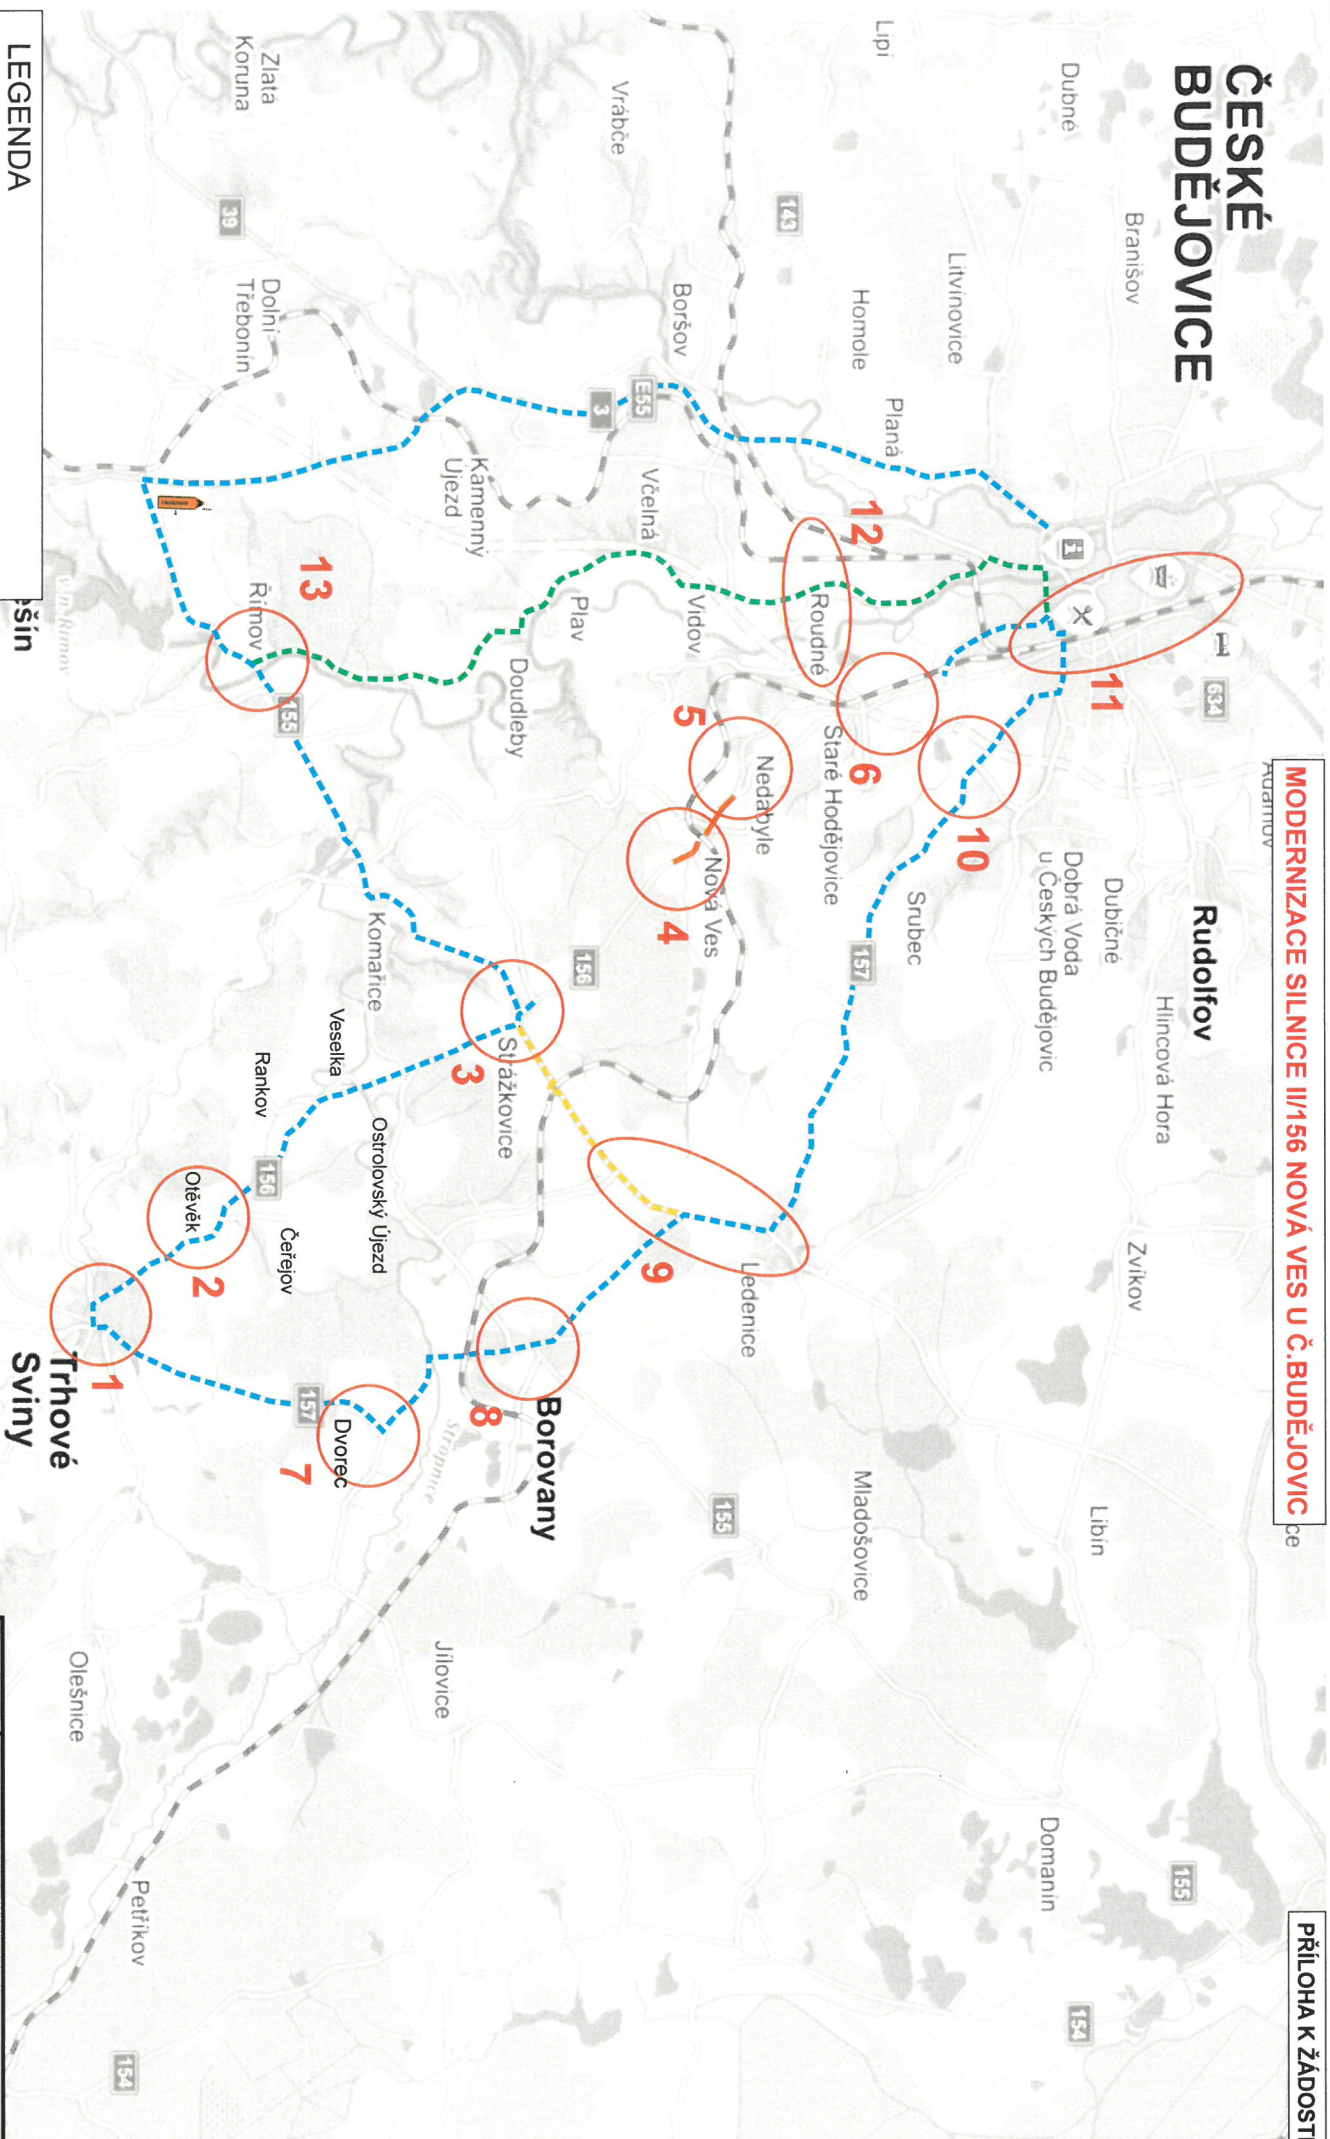


LEGENDA

- UZÁVŘENÝ ÚSEK
- OBJÍZDNÁ TRASA
- OBJÍZDNÁ TRASA PRO AUTA DO 15 t + osobní
- OBJÍZDNÁ TRASA PRO AUTA DO 6 t + osobní

	LION - stavební a obchodní společnost, spol. s r.o. Lidická 246, 370 07 České Budějovice IČO: 250 250 250
	OBJEDNATEL: EUROVA GS a.s., závod Č. Budějovice Pláná 72, 370 01 Č. Budějovice
tel.: 386 466 857 fax: 386 460 793 e-mail: info@lioncb.cz	NAZEV: DIO - MODERNIZACE SILNICE II/156 OKRES Č. BUDĚJOVICE
DATUM: 05 / 2018	

TRHOVÉ SVINY

MODERNIZACE SILNICE II/156 NOVÁ VES U Č.BUDĚJOVIC

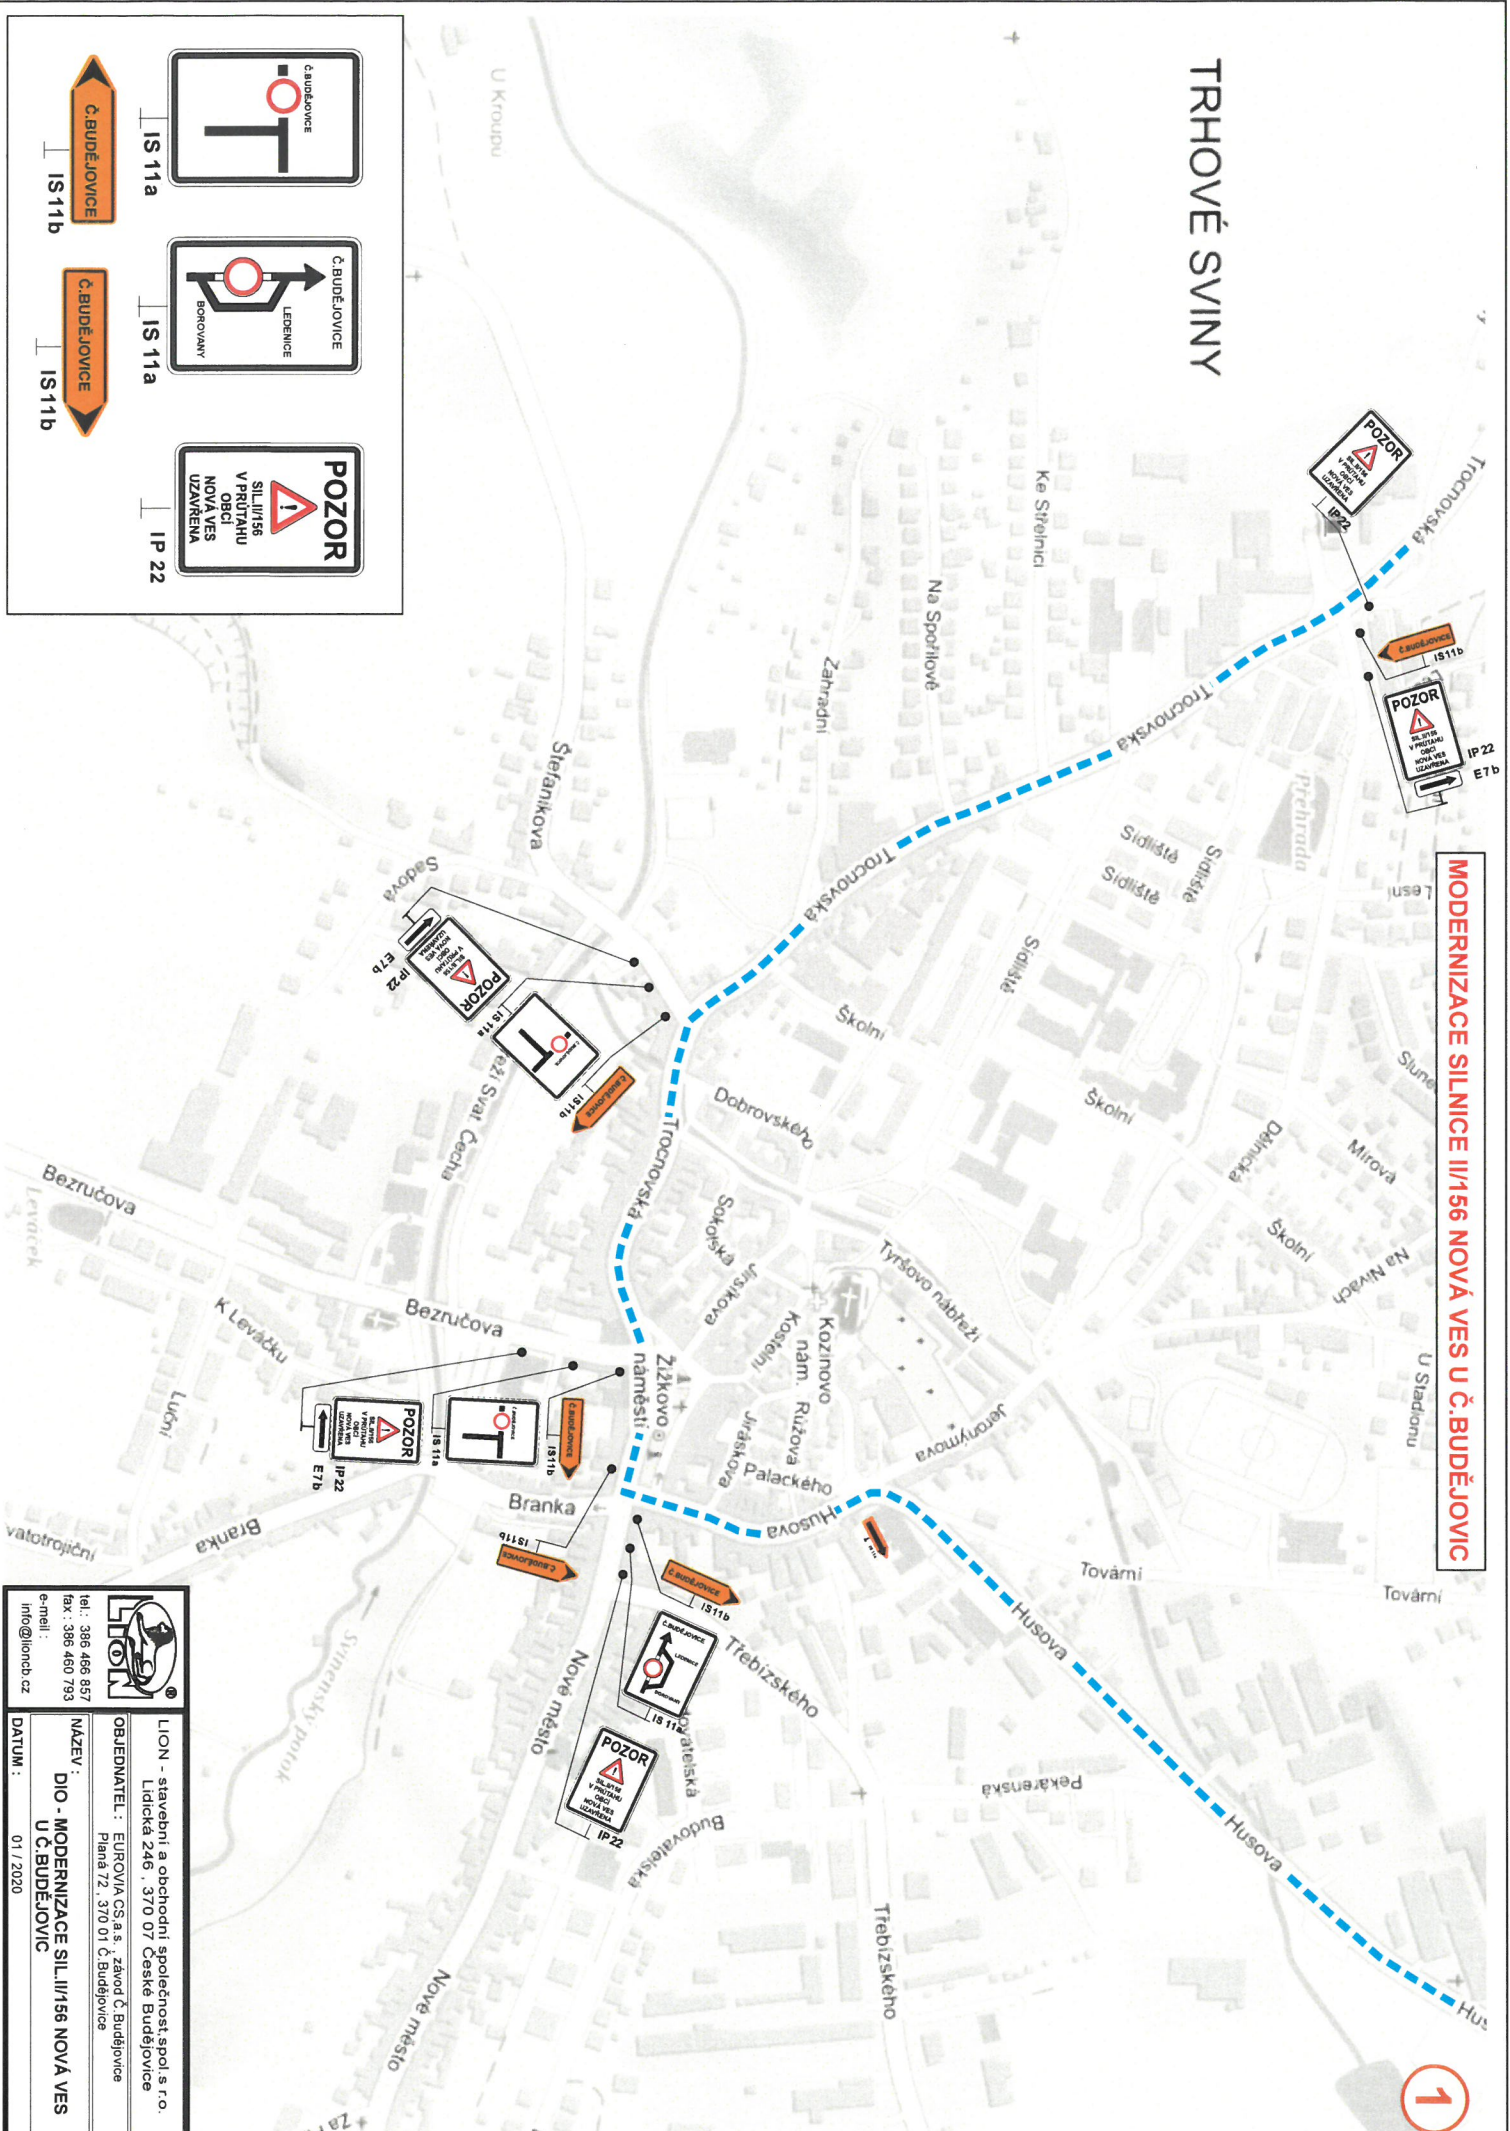

Č.BUDĚJOVICE

IS 11a

Č.BUDĚJOVICE

IS 11b

Č.BUDĚJOVICE

IS 11a

Č.BUDĚJOVICE

IS 11b

POZOR

SILNICE V PRŮBĚHU ÚPRAV


IP 22

tel.: 386 466 857
fax: 386 460 793
e-mail: info@lioncb.cz

LION - stavební a obchodní společnost, spol. s r.o.
Lidická 246, 370 07 České Budějovice
Plán 72, 370 01 Č. Budějovice

NÁZEV:
DIO - MODERNIZACE SILNICE II/156 NOVÁ VES
U Č.BUDĚJOVIC

DATUM:
01 / 2020

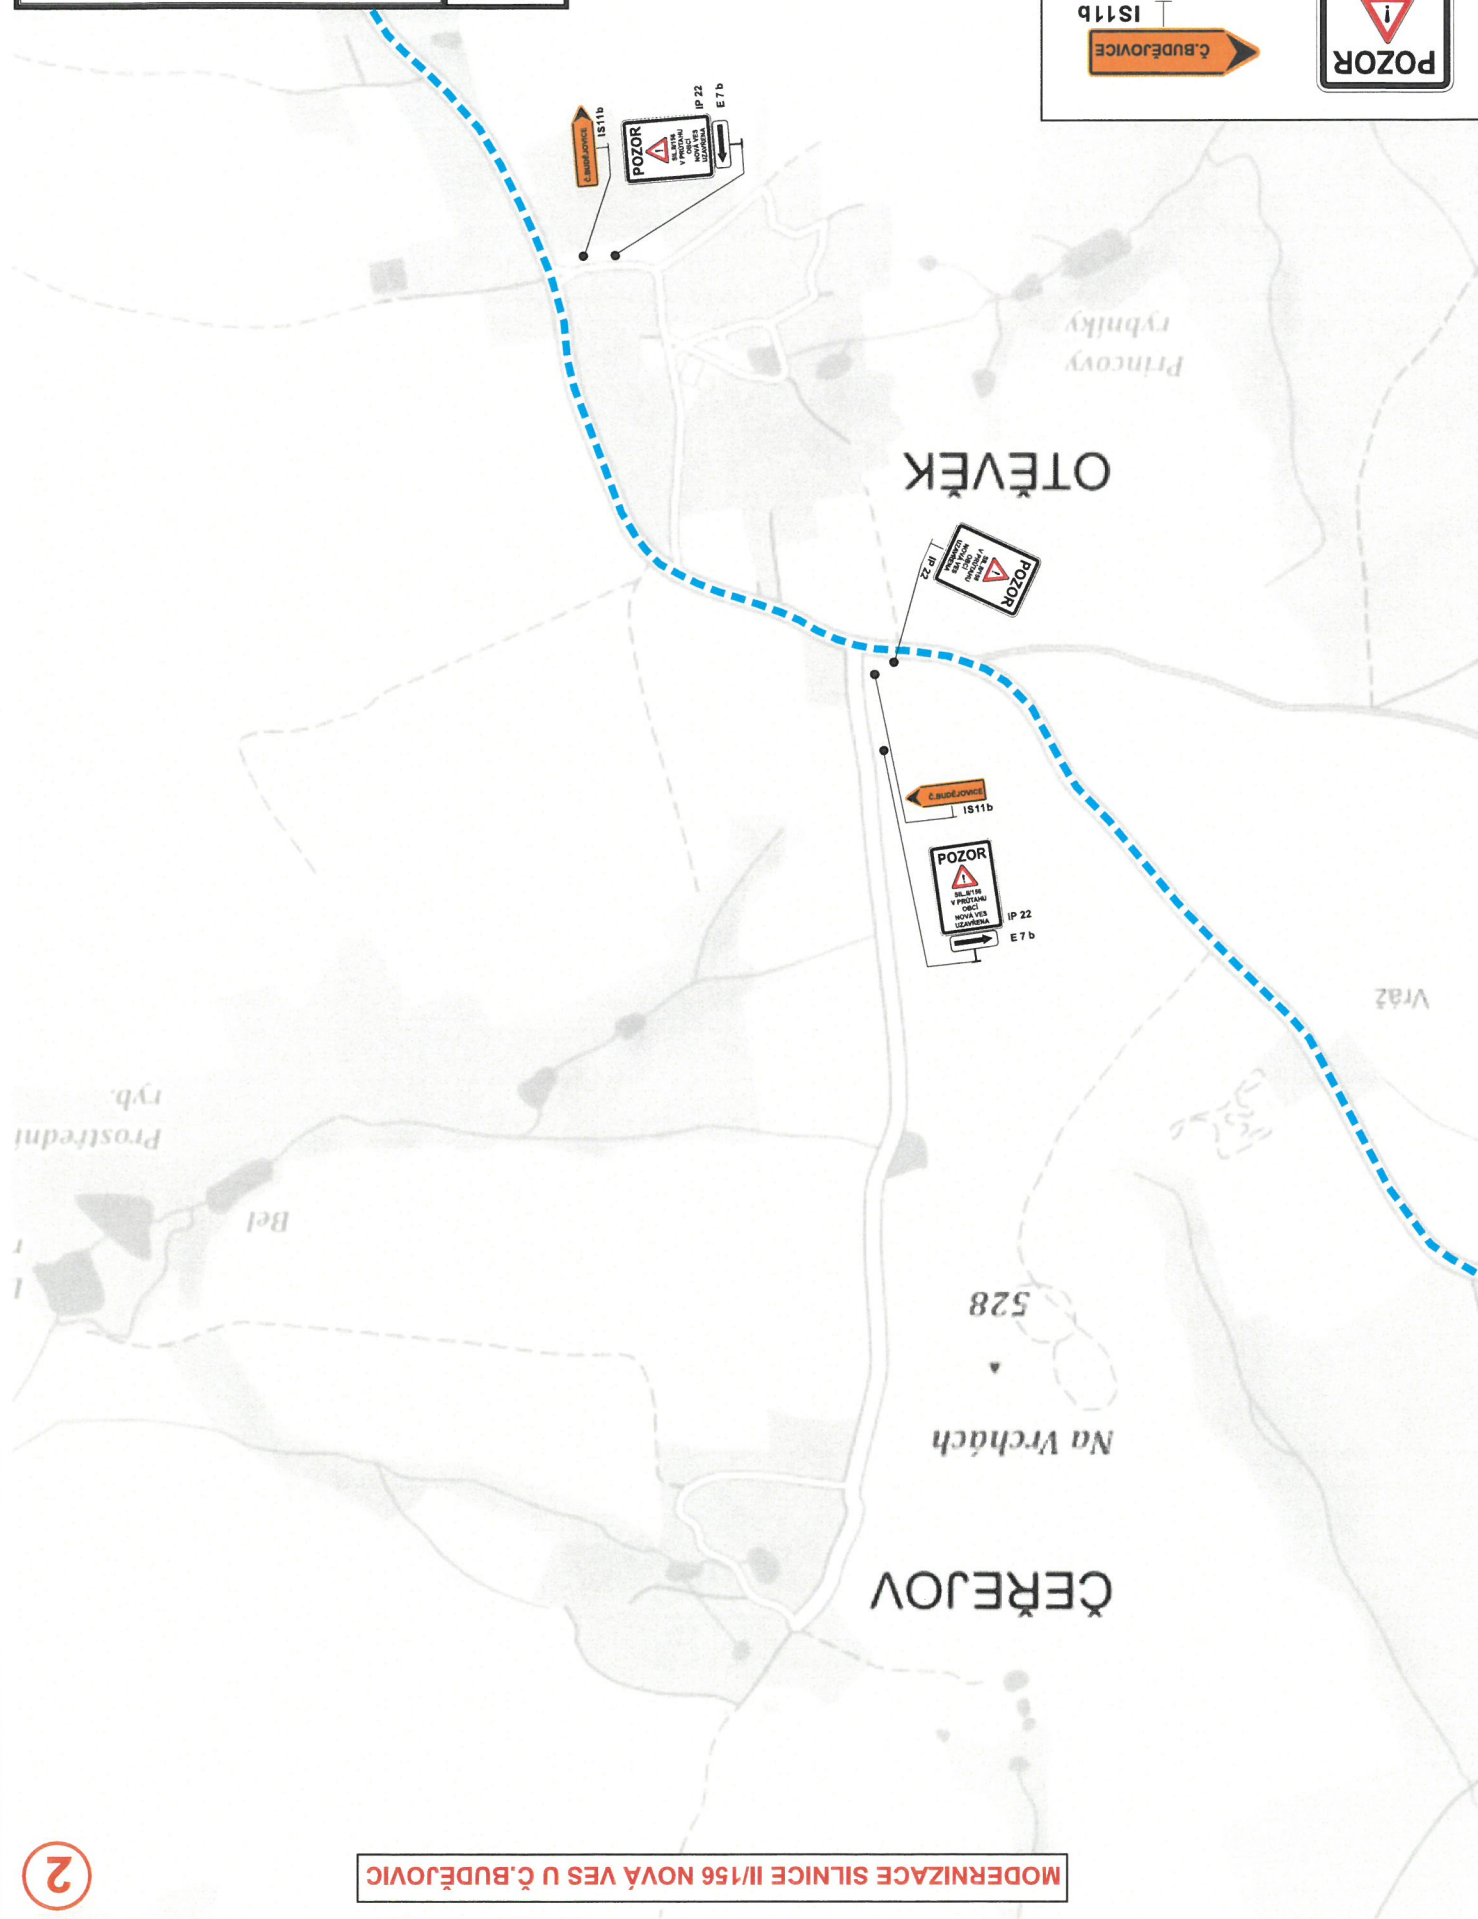

LION - stavební a obchodní společnost, spol. s r.o.
Lidická 246 , 370 07 České Budějovice

OBJEDNATEL : EUROVIA CS a.s., závod Č.Budějovice
Pláná 72, 370 01 Č.Budějovice

NAZEV :
DIO - MODERNIZACE SILNICE II/156 NOVÁ VES U Č.BUDĚJOVIC

DATUM : 01 / 2020

tel.: 386 466 857
fax: 386 460 793
e-mail: info@lioncb.cz



IS 11b

IP 22



IP 22



IS 11b



IP 22

E 7 b

Vráž

Na Vrchách

528

ČERĚJOV

Princovy
rybníky

OŤEVEK

rybníky

Vráž

Na Vrchách

528


ČERĚJOV

Princovy
rybníky

OŤEVEK


rybníky

Vráž

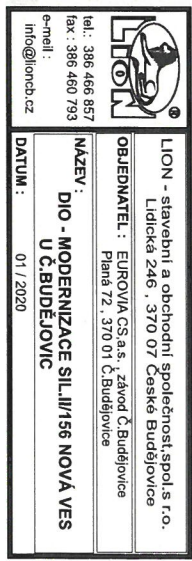

MODERNIZACE SILNICE II/156 NOVÁ VES U Č.BUDĚJOVIC

1. etapa - průjezd stavbou

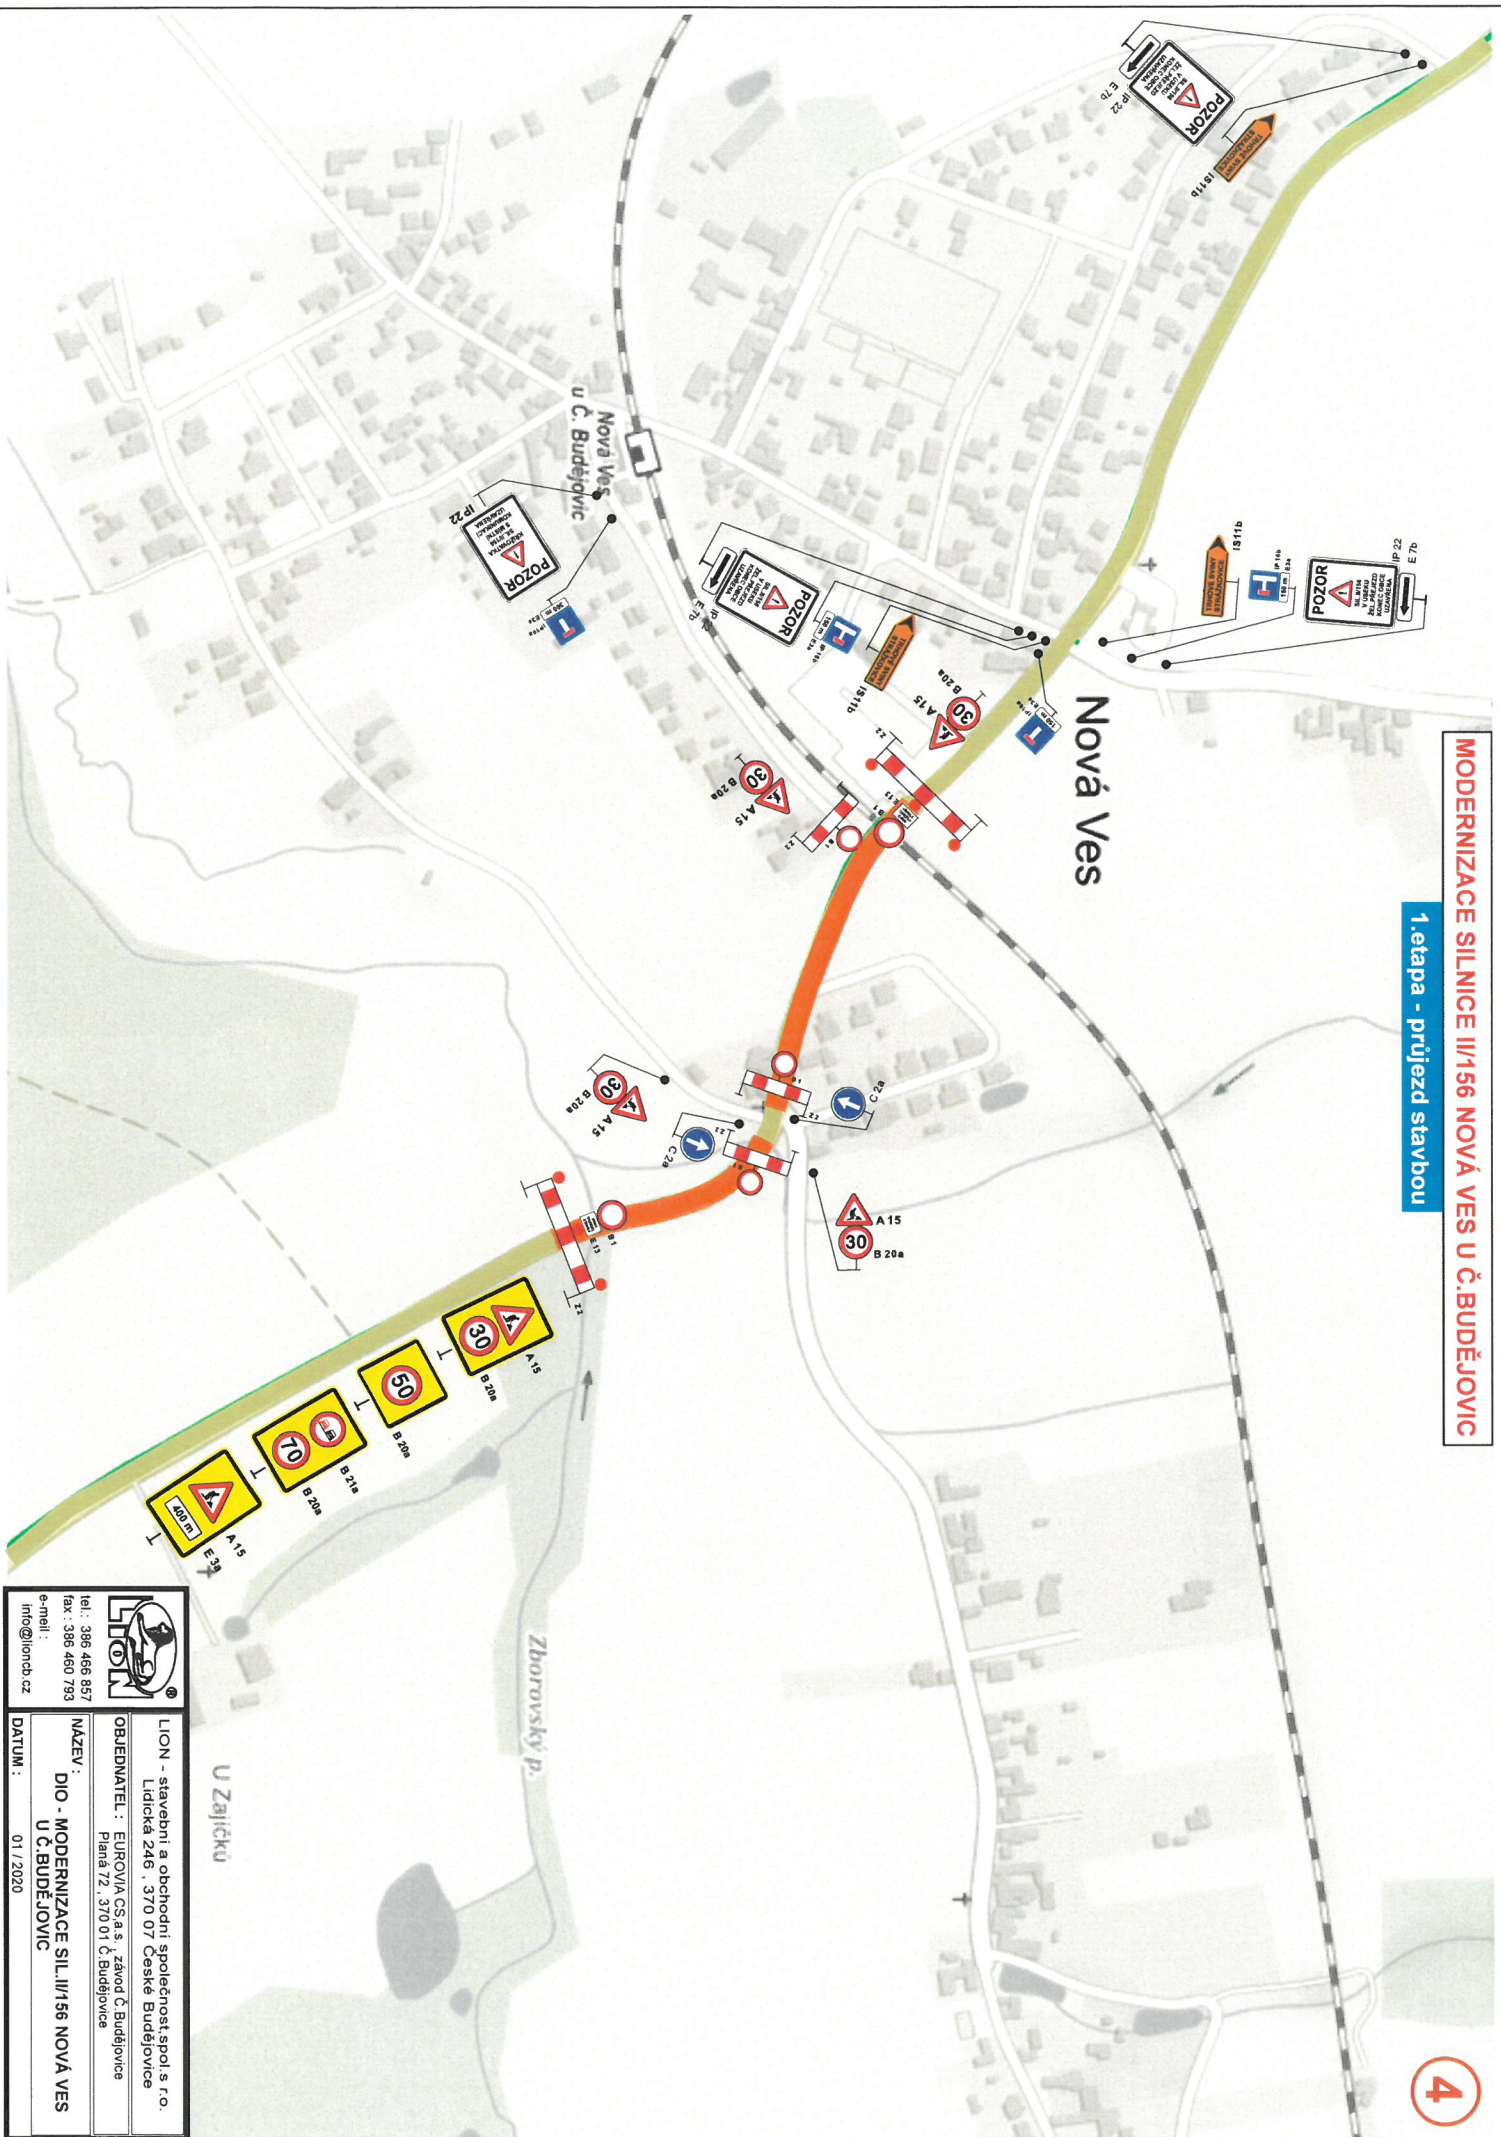


4

 tel.: 386 466 857 fax: 386 460 793 e-mail: info@liondb.cz	LION - stavební a obchodní společnost, spol. s r.o. Lidická 246, 370 07 České Budějovice
	OBJEDNATEL: EUROVIA CS a.s., závod Č. Budějovice Pláná 72, 370 01 Č. Budějovice
NÁZEV: DIO - MODERNIZACE SILNICE II/156 NOVÁ VES U Č. BUDĚJOVIC	DATUM: 01 / 2020

MODERNIZACE SILNICE II/156 NOVÁ VES U Č. BUDĚJOVIC

1. etapa - úplná uzavírka

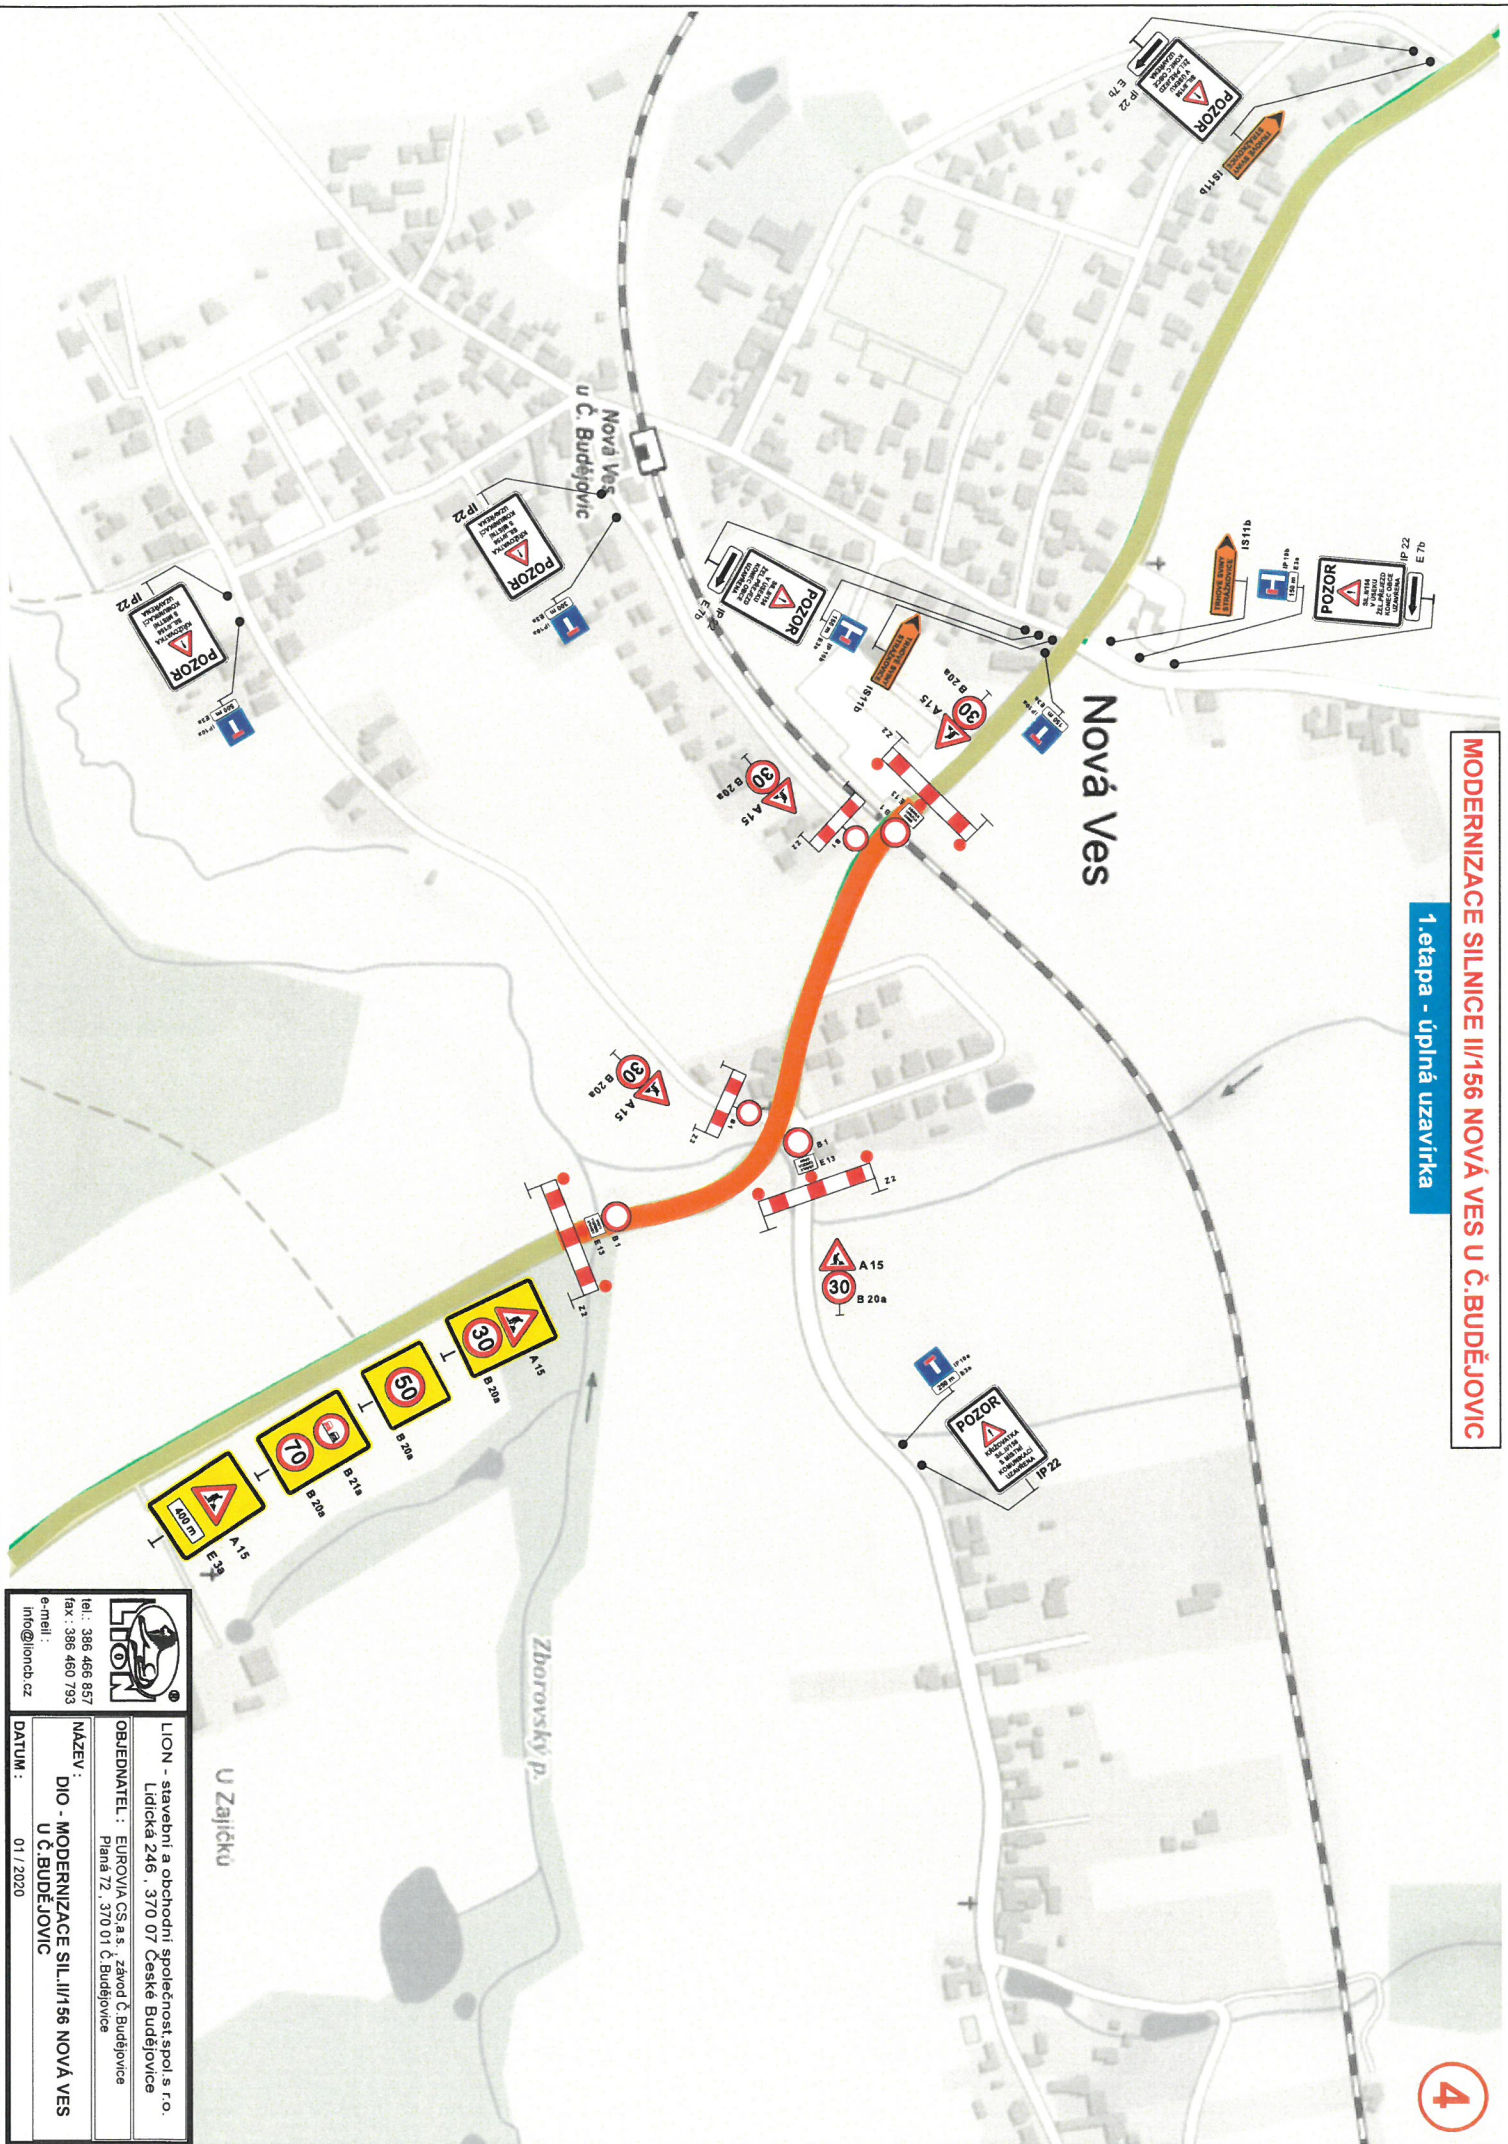


	LION - stavební a obchodní společnost, spol. s r.o. Lidická 246, 370 07 České Budějovice tel.: 386 466 857 fax: 386 460 793 e-mail: info@lioncb.cz
	OBJEDNATEL: EUROVIA CS a.s., závod Č. Budějovice Planá 72, 370 01 Č. Budějovice
	NÁZEV: DIO - MODERNIZACE SILNICE II/156 NOVÁ VES U Č. BUDĚJOVIC
	DATUM: 01 / 2020

MODERNIZACE SILNICE II/156 NOVÁ VES U Č.BUDĚJOVIC

2. etapa - úplná uzavírka

4

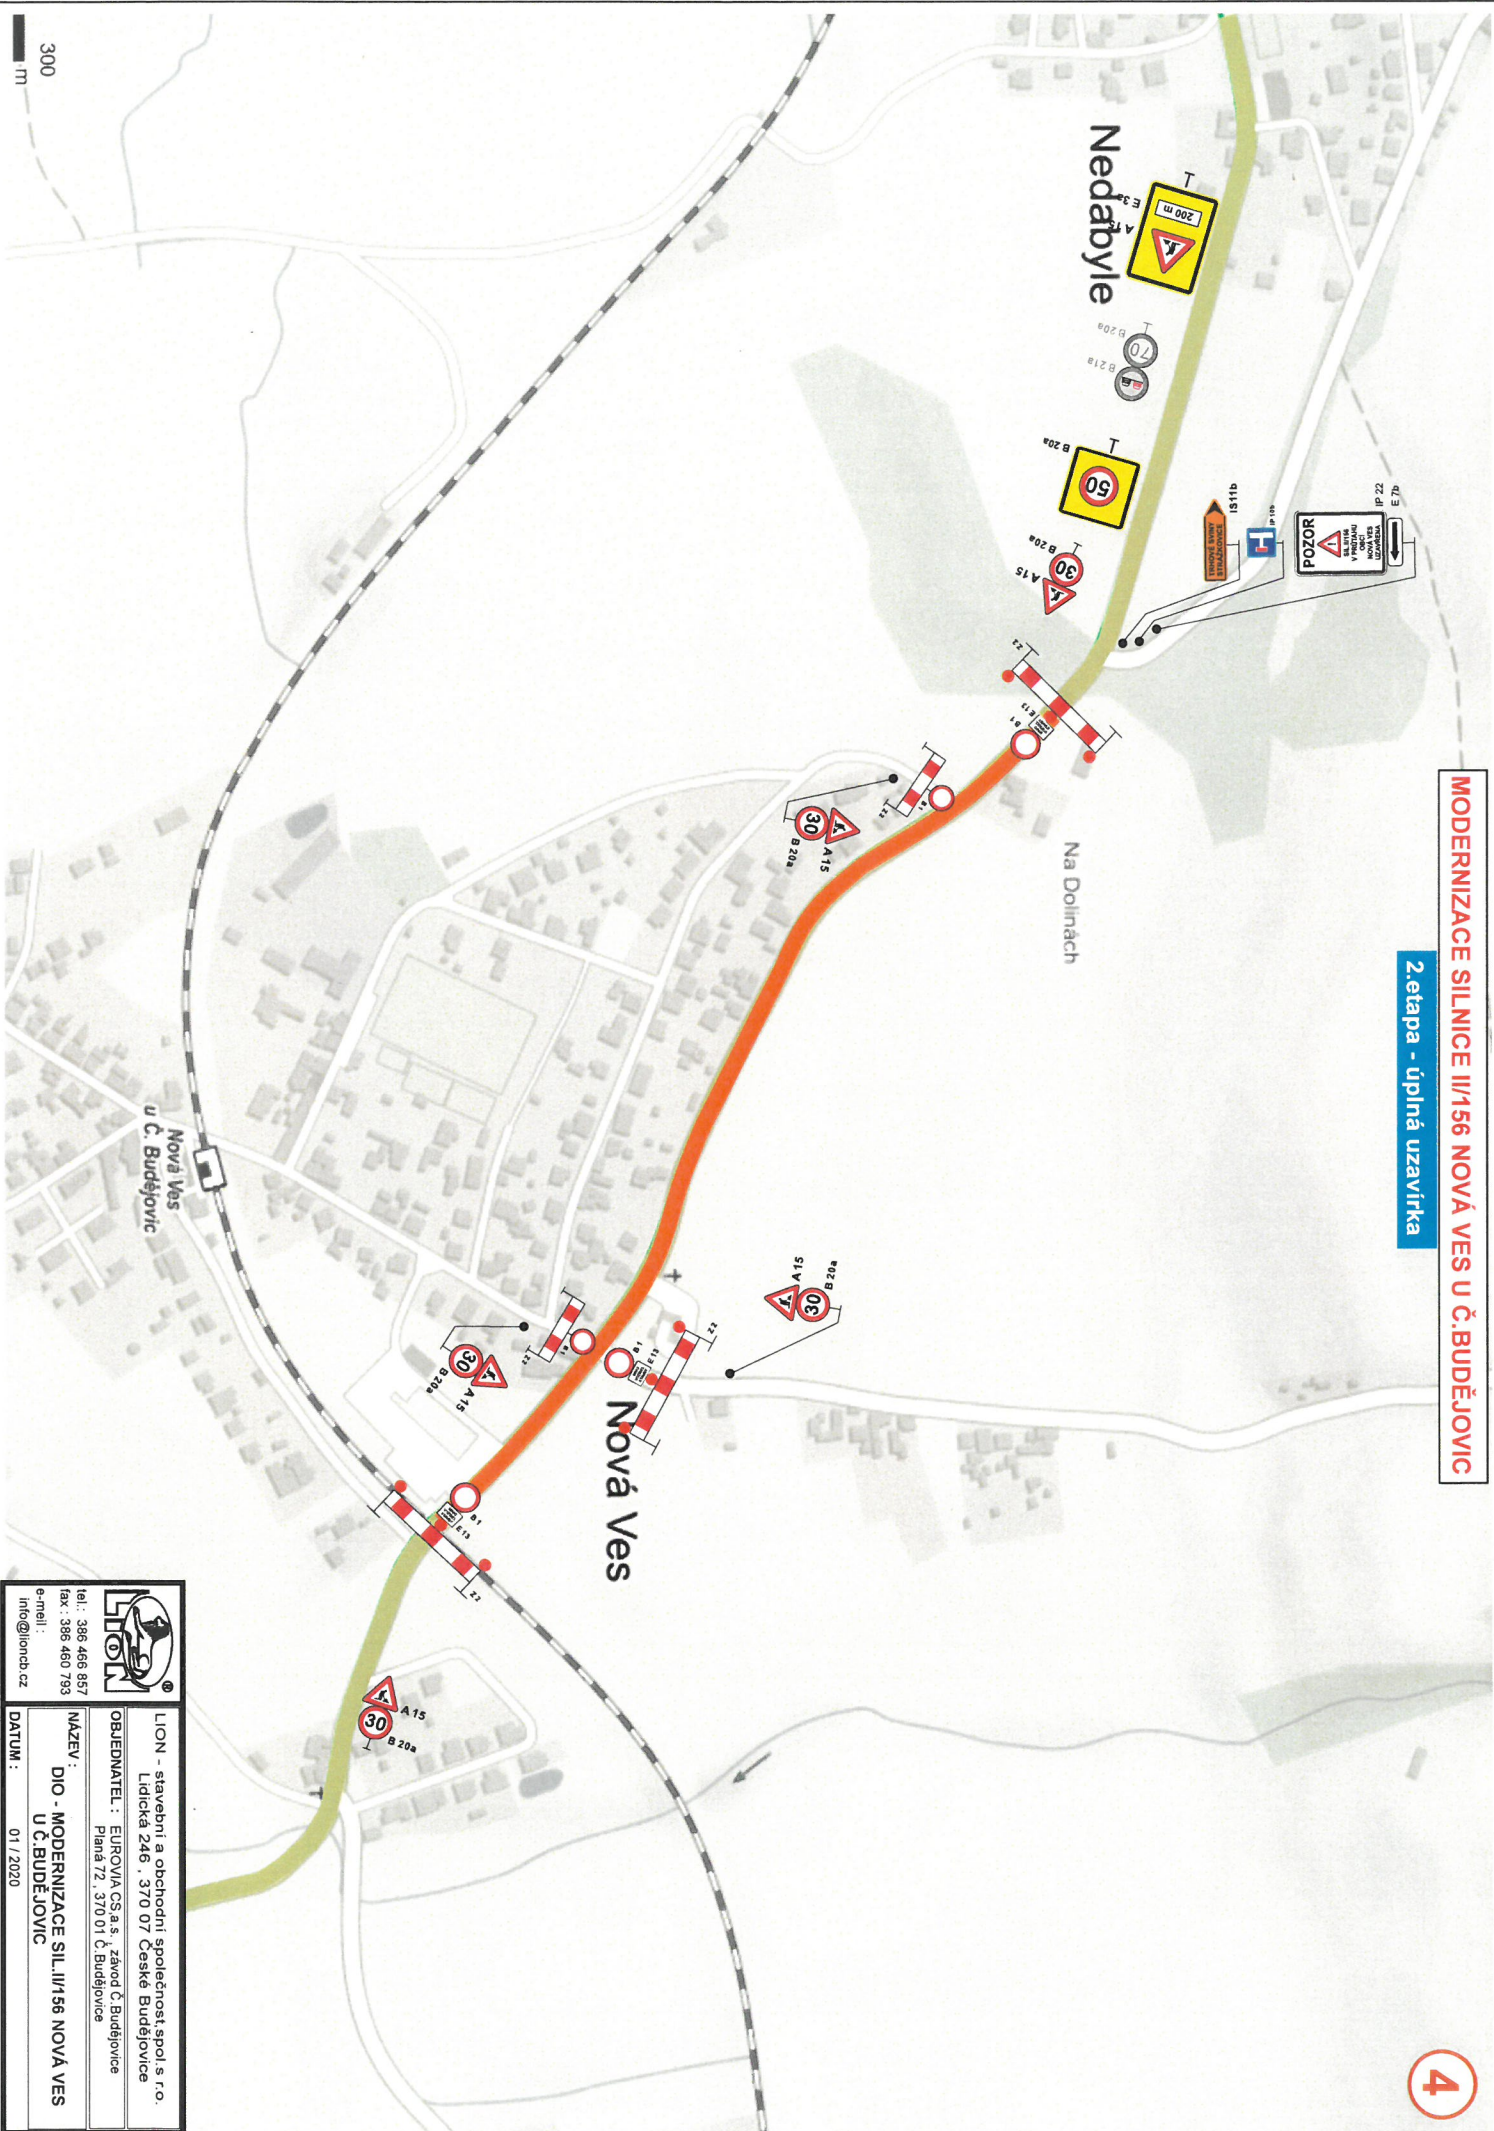


	LION - stavební a obchodní společnost spol. s r.o. Lidická 246, 370 07 České Budějovice tel.: 386 466 857 fax: 386 460 793 e-mail: info@lioncb.cz
	ORJEDNATEL: EUROVA CS a.s., závod Č. Budějovice Pláná 72, 370 01 Č. Budějovice
NÁZEV: DIO - MODERNIZACE SIL. II/156 NOVÁ VES U Č. BUDĚJOVIC	
DATUM: 01 / 2020	


MODERNIZACE SILNICE II/156 NOVÁ VES U Č.BUDĚJOVIC

2. etapa - průjezd stavbou

4

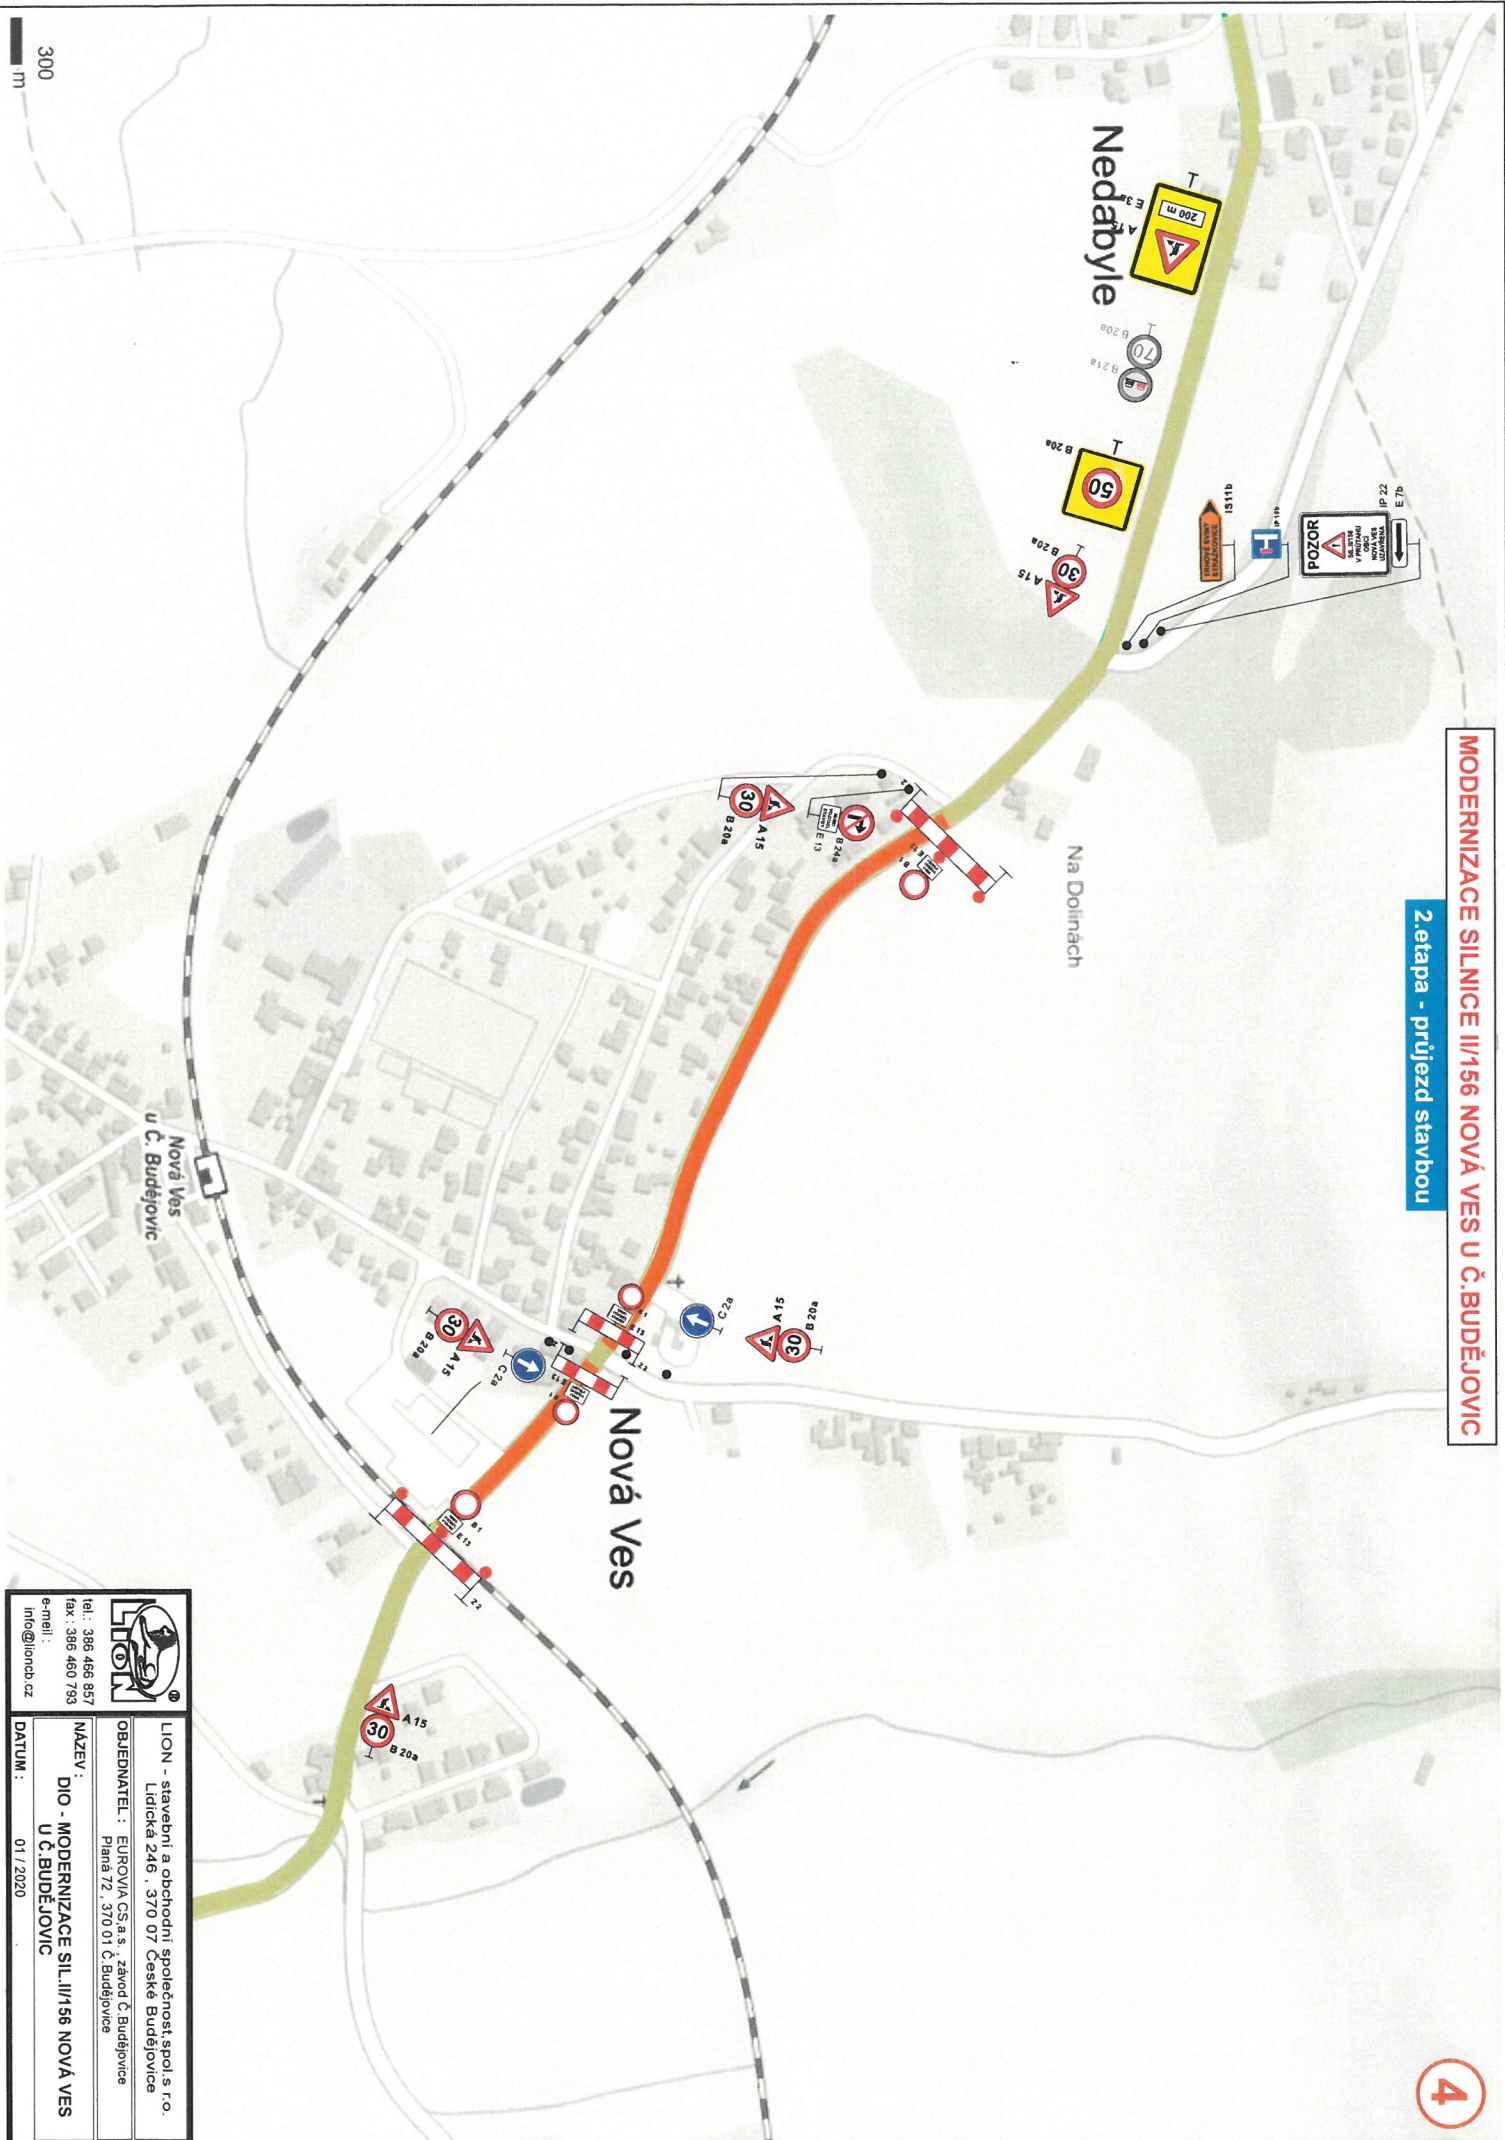

	LION - stavební a obchodní společnost, spol. s r.o. Lidická 246, 370 07 České Budějovice
	OBJEDNATEL: EUROVA CS a.s., závod Č. Budějovice Pláná 172, 370 01 Č. Budějovice
tel.: 386 466 857 fax: 386 460 793 e-mail: info@lioncb.cz	NÁZEV: DIO - MODERNIZACE SILNICE II/156 NOVÁ VES U Č. BUDĚJOVIC
DATUM: 01 / 2020	

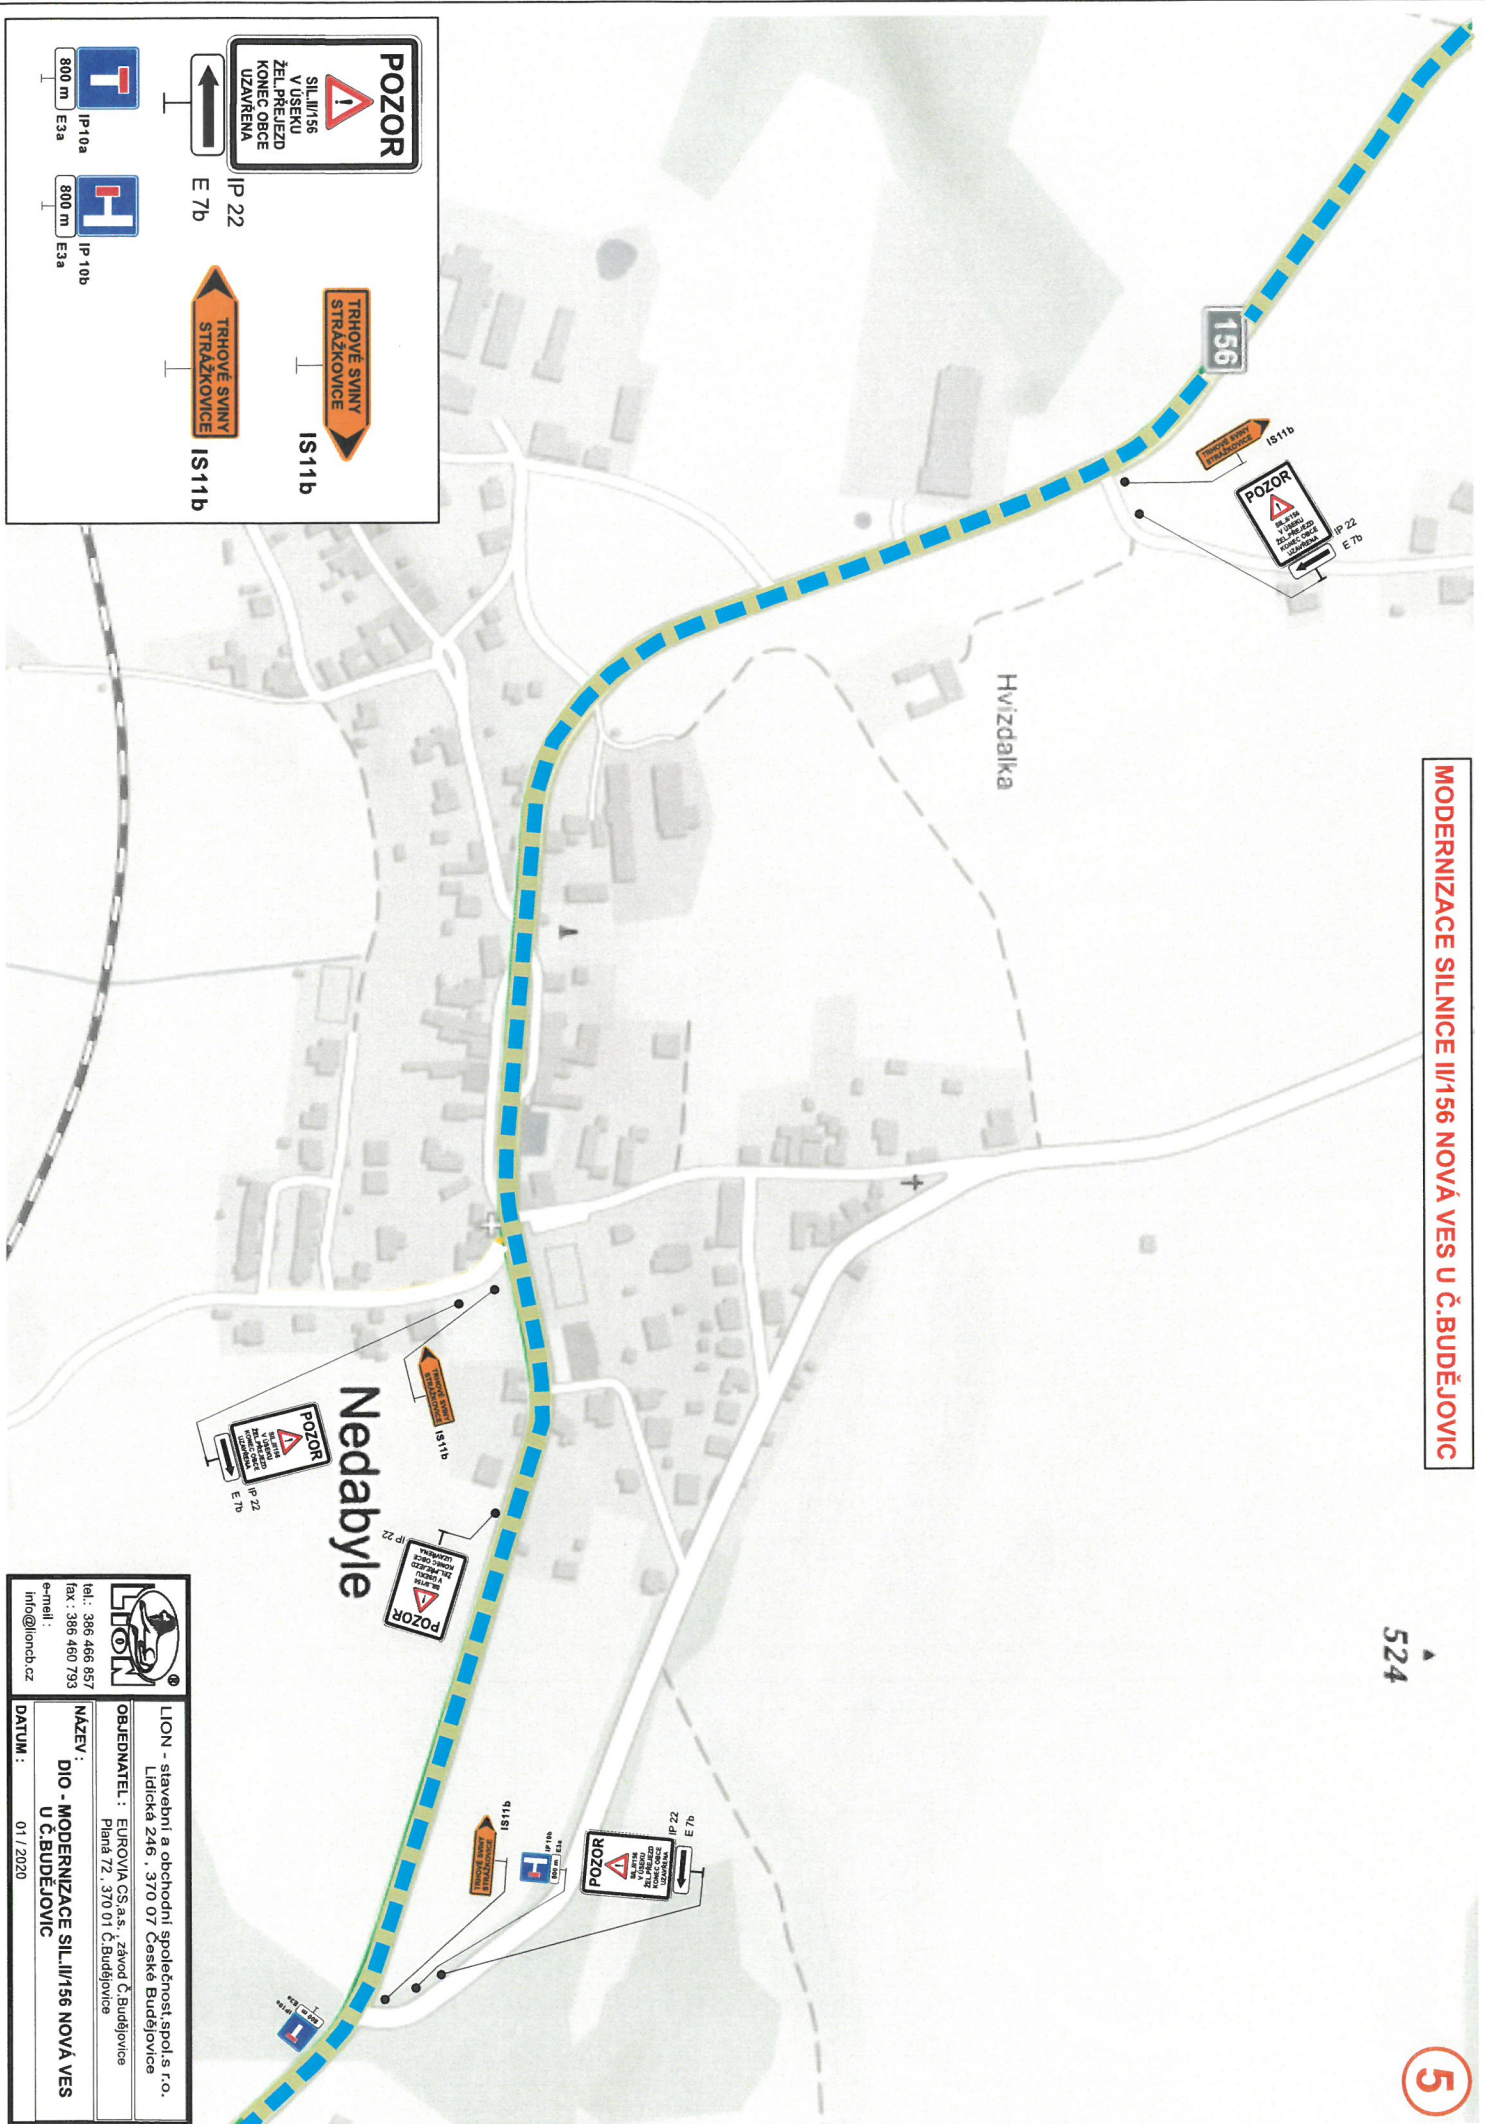[illegible]


LION - stavební a obchodní společnost, spol.s r.o.
Lidická 246, 370 07 České Budějovice


OBJEDNATEL: EUROVIA CS, a.s., závod Č. Budějovice
Planá 72, 370 01 Č. Budějovice

NÁZEV :
DIO - MODERNIZACE SIL.II/156 NOVÁ VES
U Č.BUDEJOVIC

tel.: 386 466 857
fax : 386 460 793
e-mail :
info@lioncb.cz

DATUM: 01 / 2020

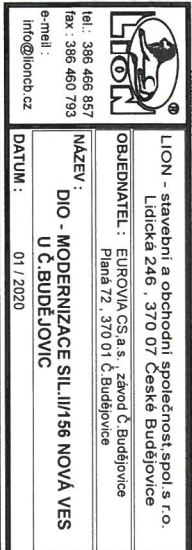

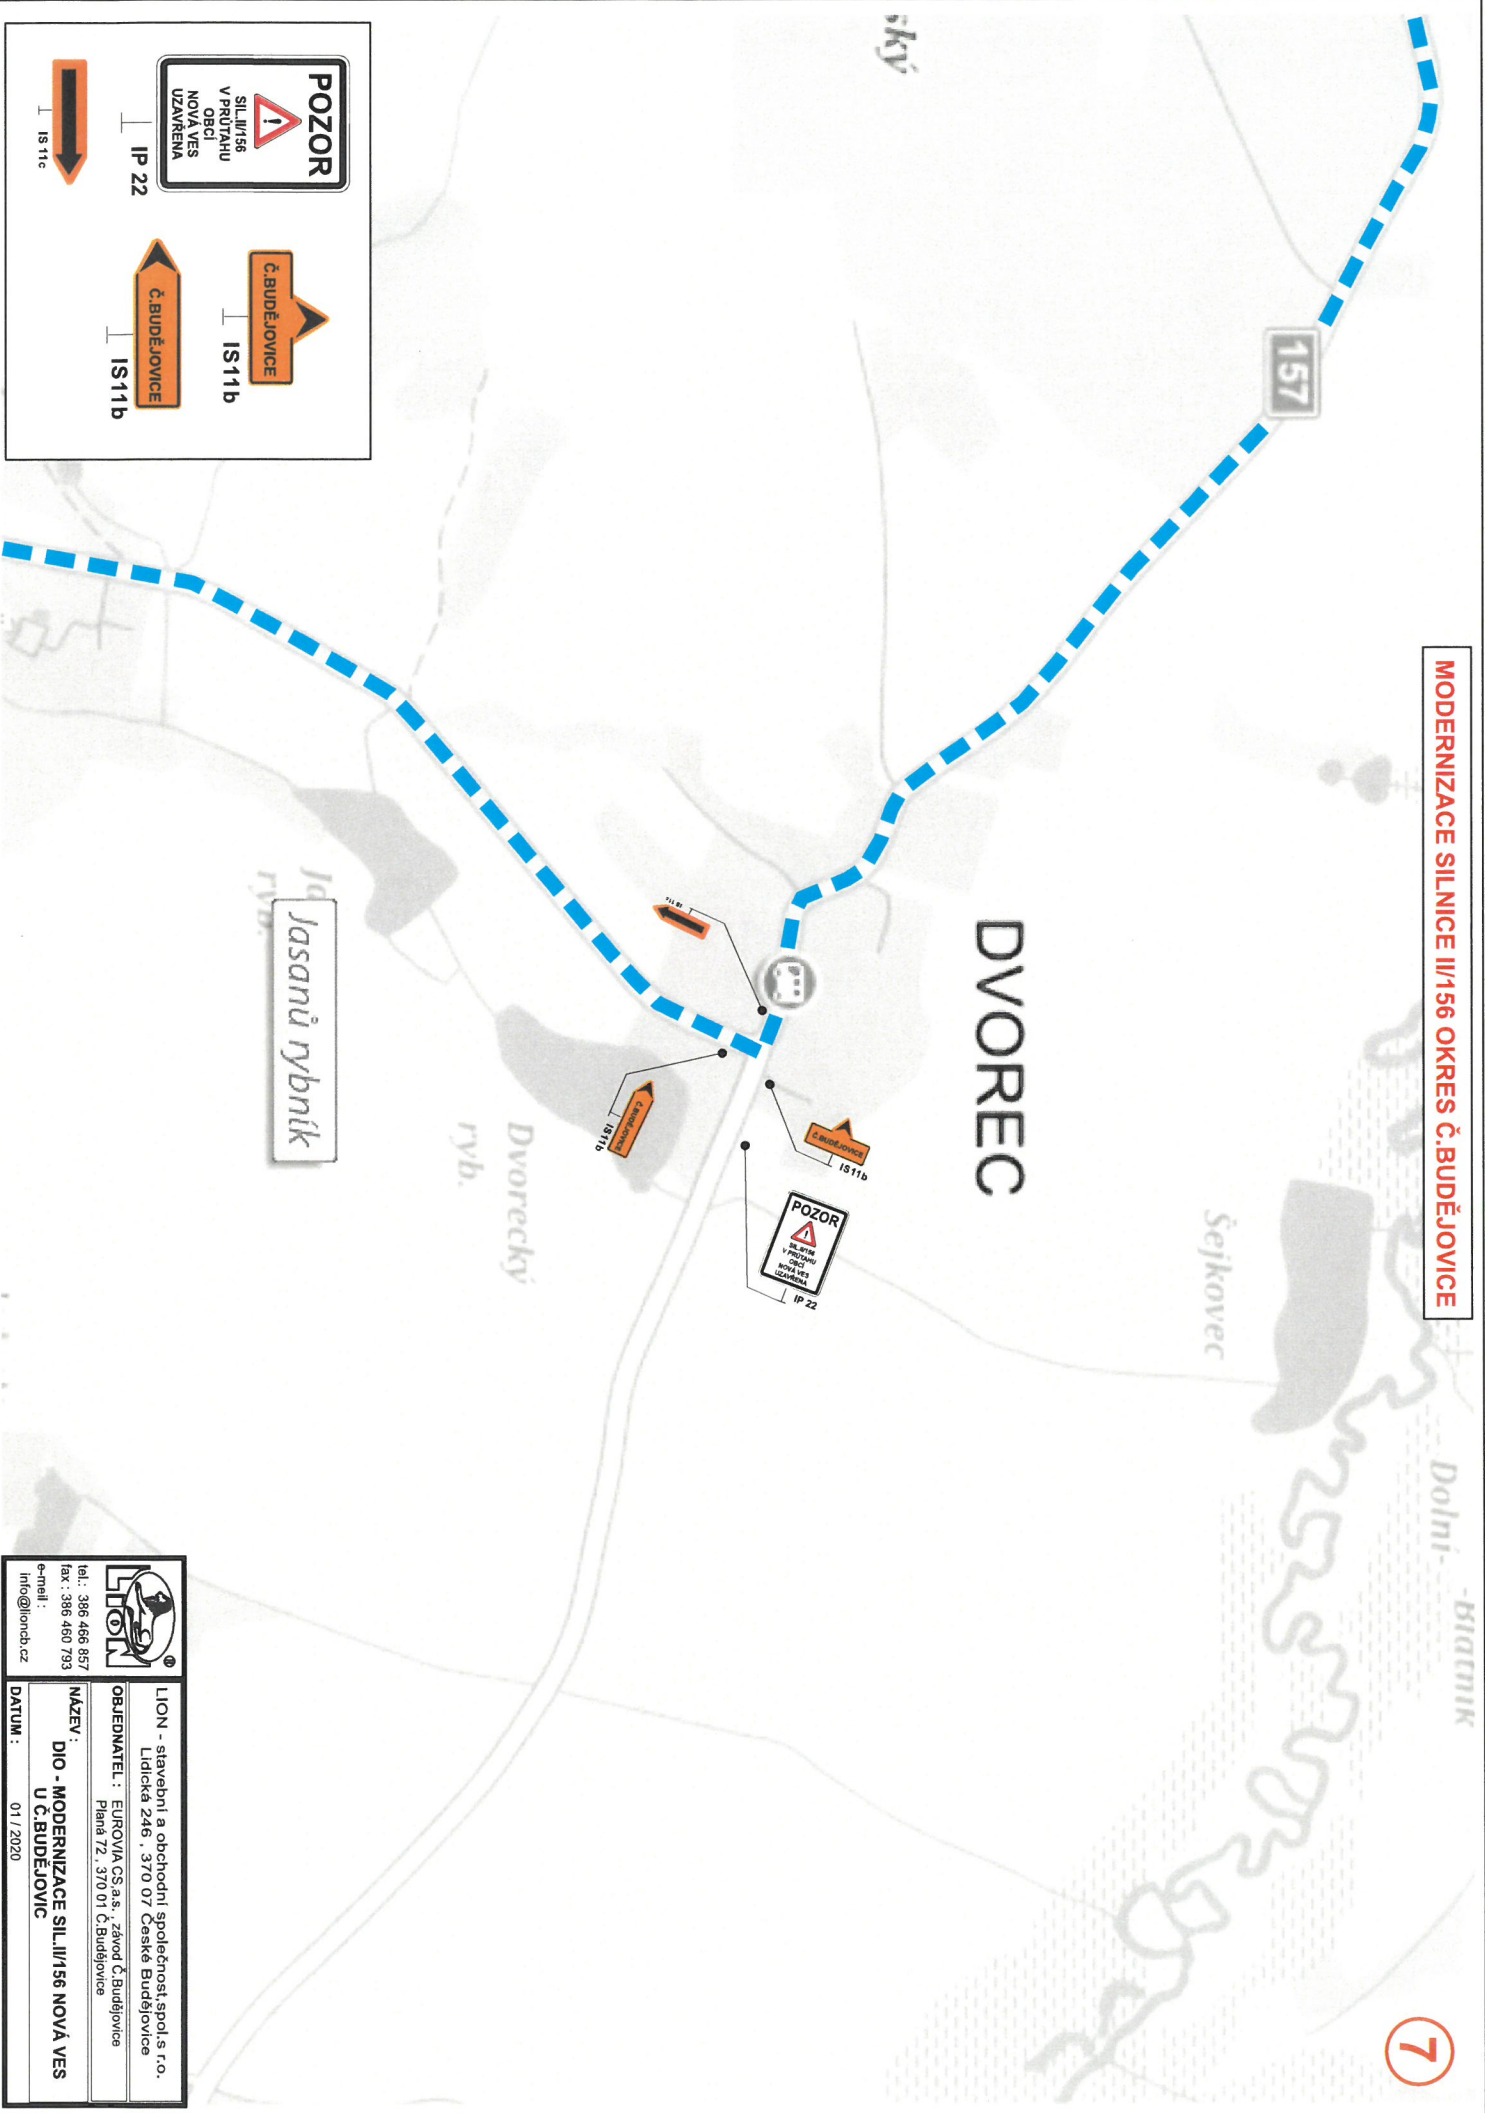

 tel.: 386 466 857 fax: 386 460 793 e-mail: info@lioncb.cz	LION - stavební a obchodní společnost, spol. s r.o. Lidická 246, 370 07 České Budějovice Plán 72, 370 01 Č. Budějovice
	NÁZEV: DIO - MODERNIZACE SILNICE II/156 NOVA VES U Č.BUDĚJOVIC
DATUM: 01/2020	

LION - stavební a obchodní společnost, spol. s r.o. Lidická 246, 370 07 České Budějovice	
OBJEDNATEL: EUROVIA CS a.s., závod Č.Budějovice Pláná 72, 370 01 Č.Budějovice	
NÁZEV:	DIO - MODERNIZACE SILNICE II/156 NOVÁ VES
DATUM:	01 / 2020



e-mail: info@lionb.cz

tel.: 386 466 857

fax: 386 460 793



IP 22



IS 11c




IS 11b



IS 11b



MODERNIZACE SILNICE II/156 NOVÁ VES U Č.BUDĚJOVIC

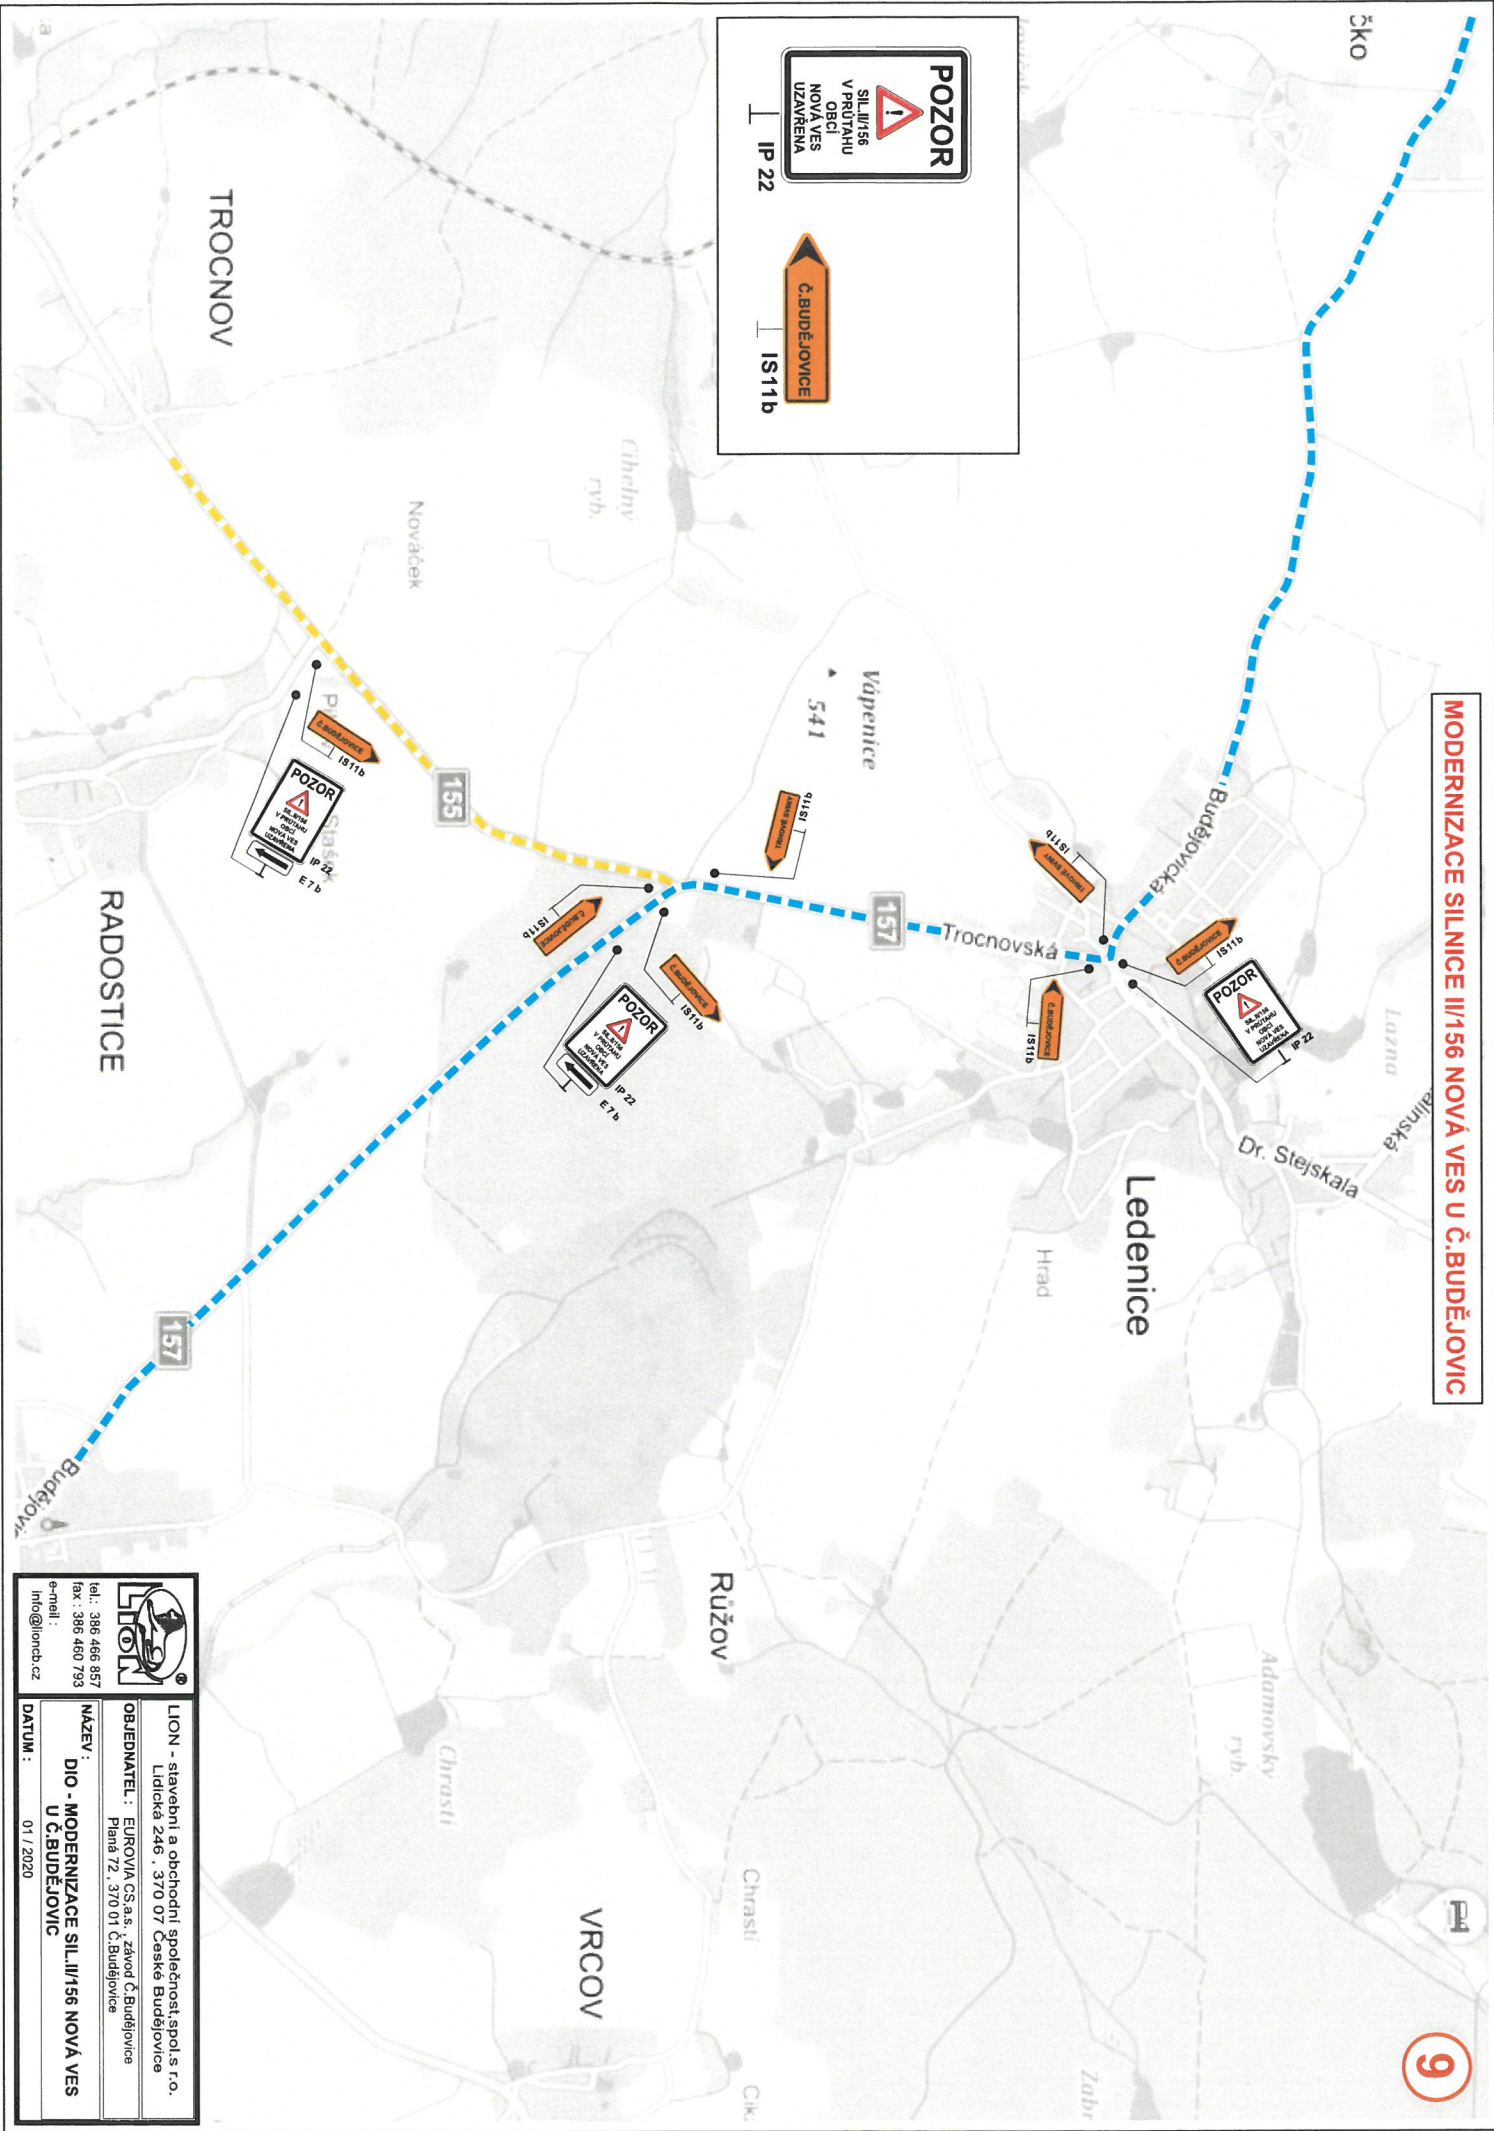

tel.: 386 466 857
fax: 386 460 793
e-mail: info@lioncb.cz


LION - stavební a obchodní společnost, spol. s r.o.
Lidická 246, 370 07 České Budějovice
Plán 72, 370 01 Č.Budějovice

OBJEDNATEL: EUROVA CS a.s., závod Č.Budějovice

NÁZEV: DIO - MODERNIZACE SILNICE II/156 NOVÁ VES U Č.BUDĚJOVIC



DATUM: 01 / 2020

MODERNIZACE SILNICE III/156 NOVÁ VES U Č.BUDĚJOVIC

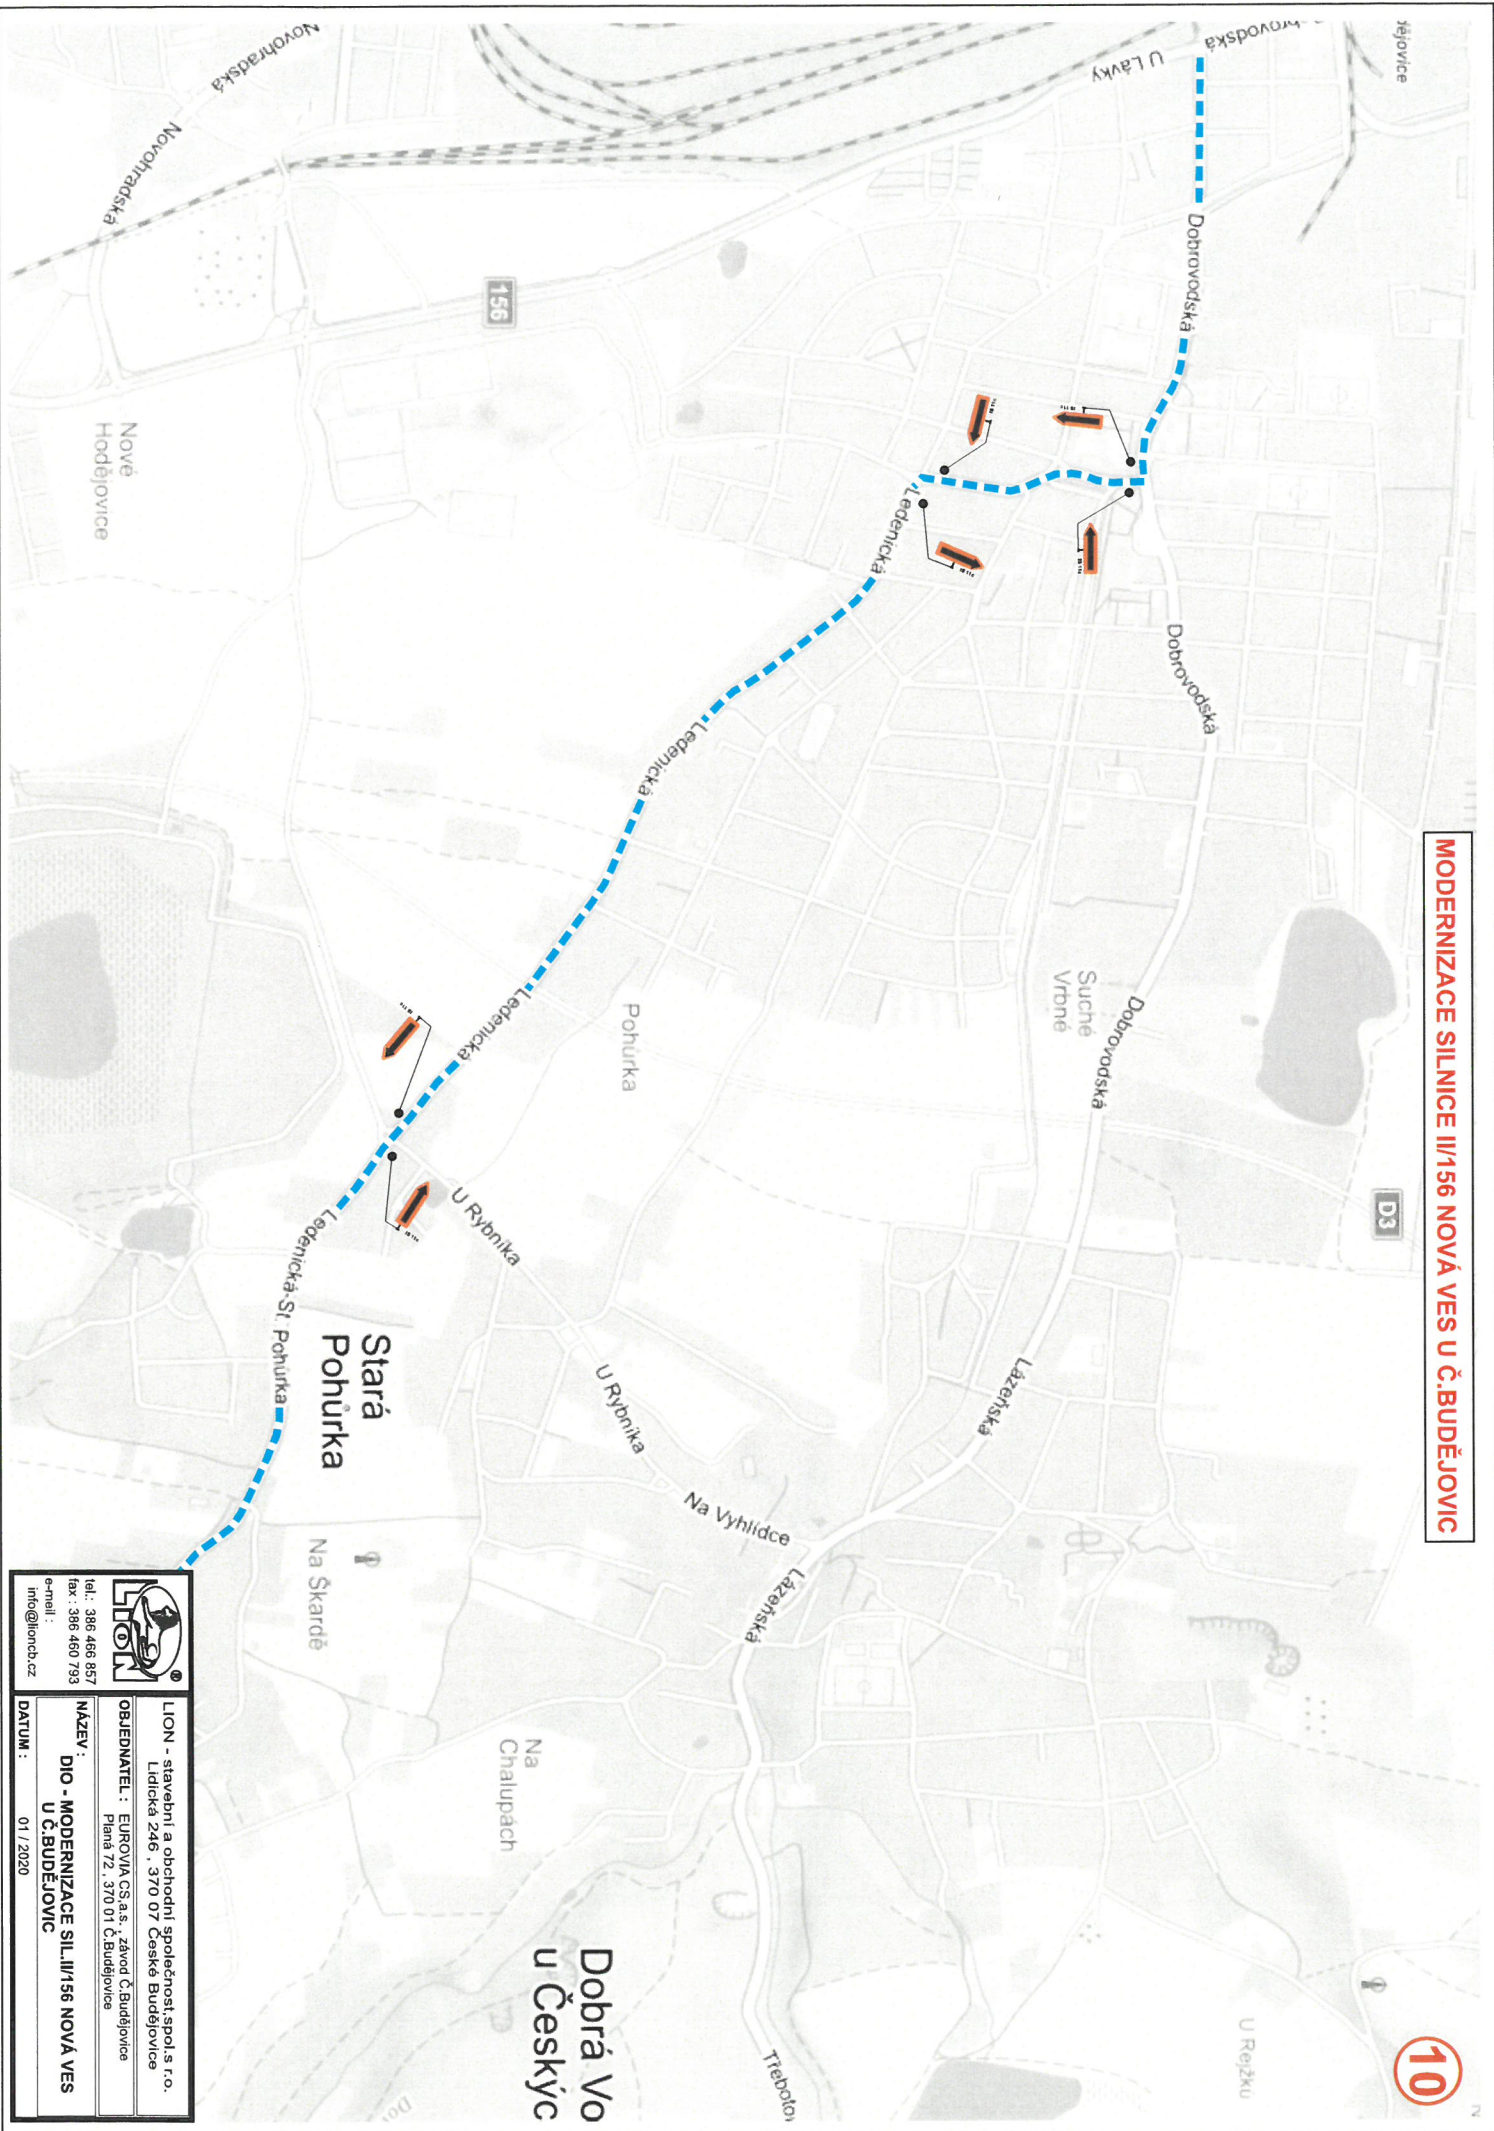

LION - stavební a obchodní společnost spol.s r.o.
 Lidická 246, 370 07 České Budějovice
 IČ: 396 466 857
 tel.: 396 466 857
 fax: 396 460 793
 e-mail: info@lioncb.cz
NAZEV: DIO - MODERNIZACE SILNICE III/156 NOVÁ VES U Č.BUDĚJOVIC
DATA: 01 / 2020




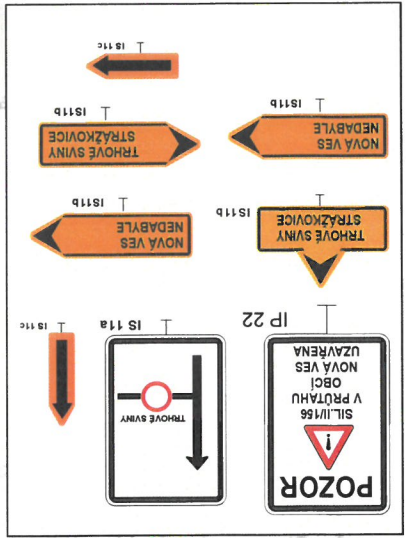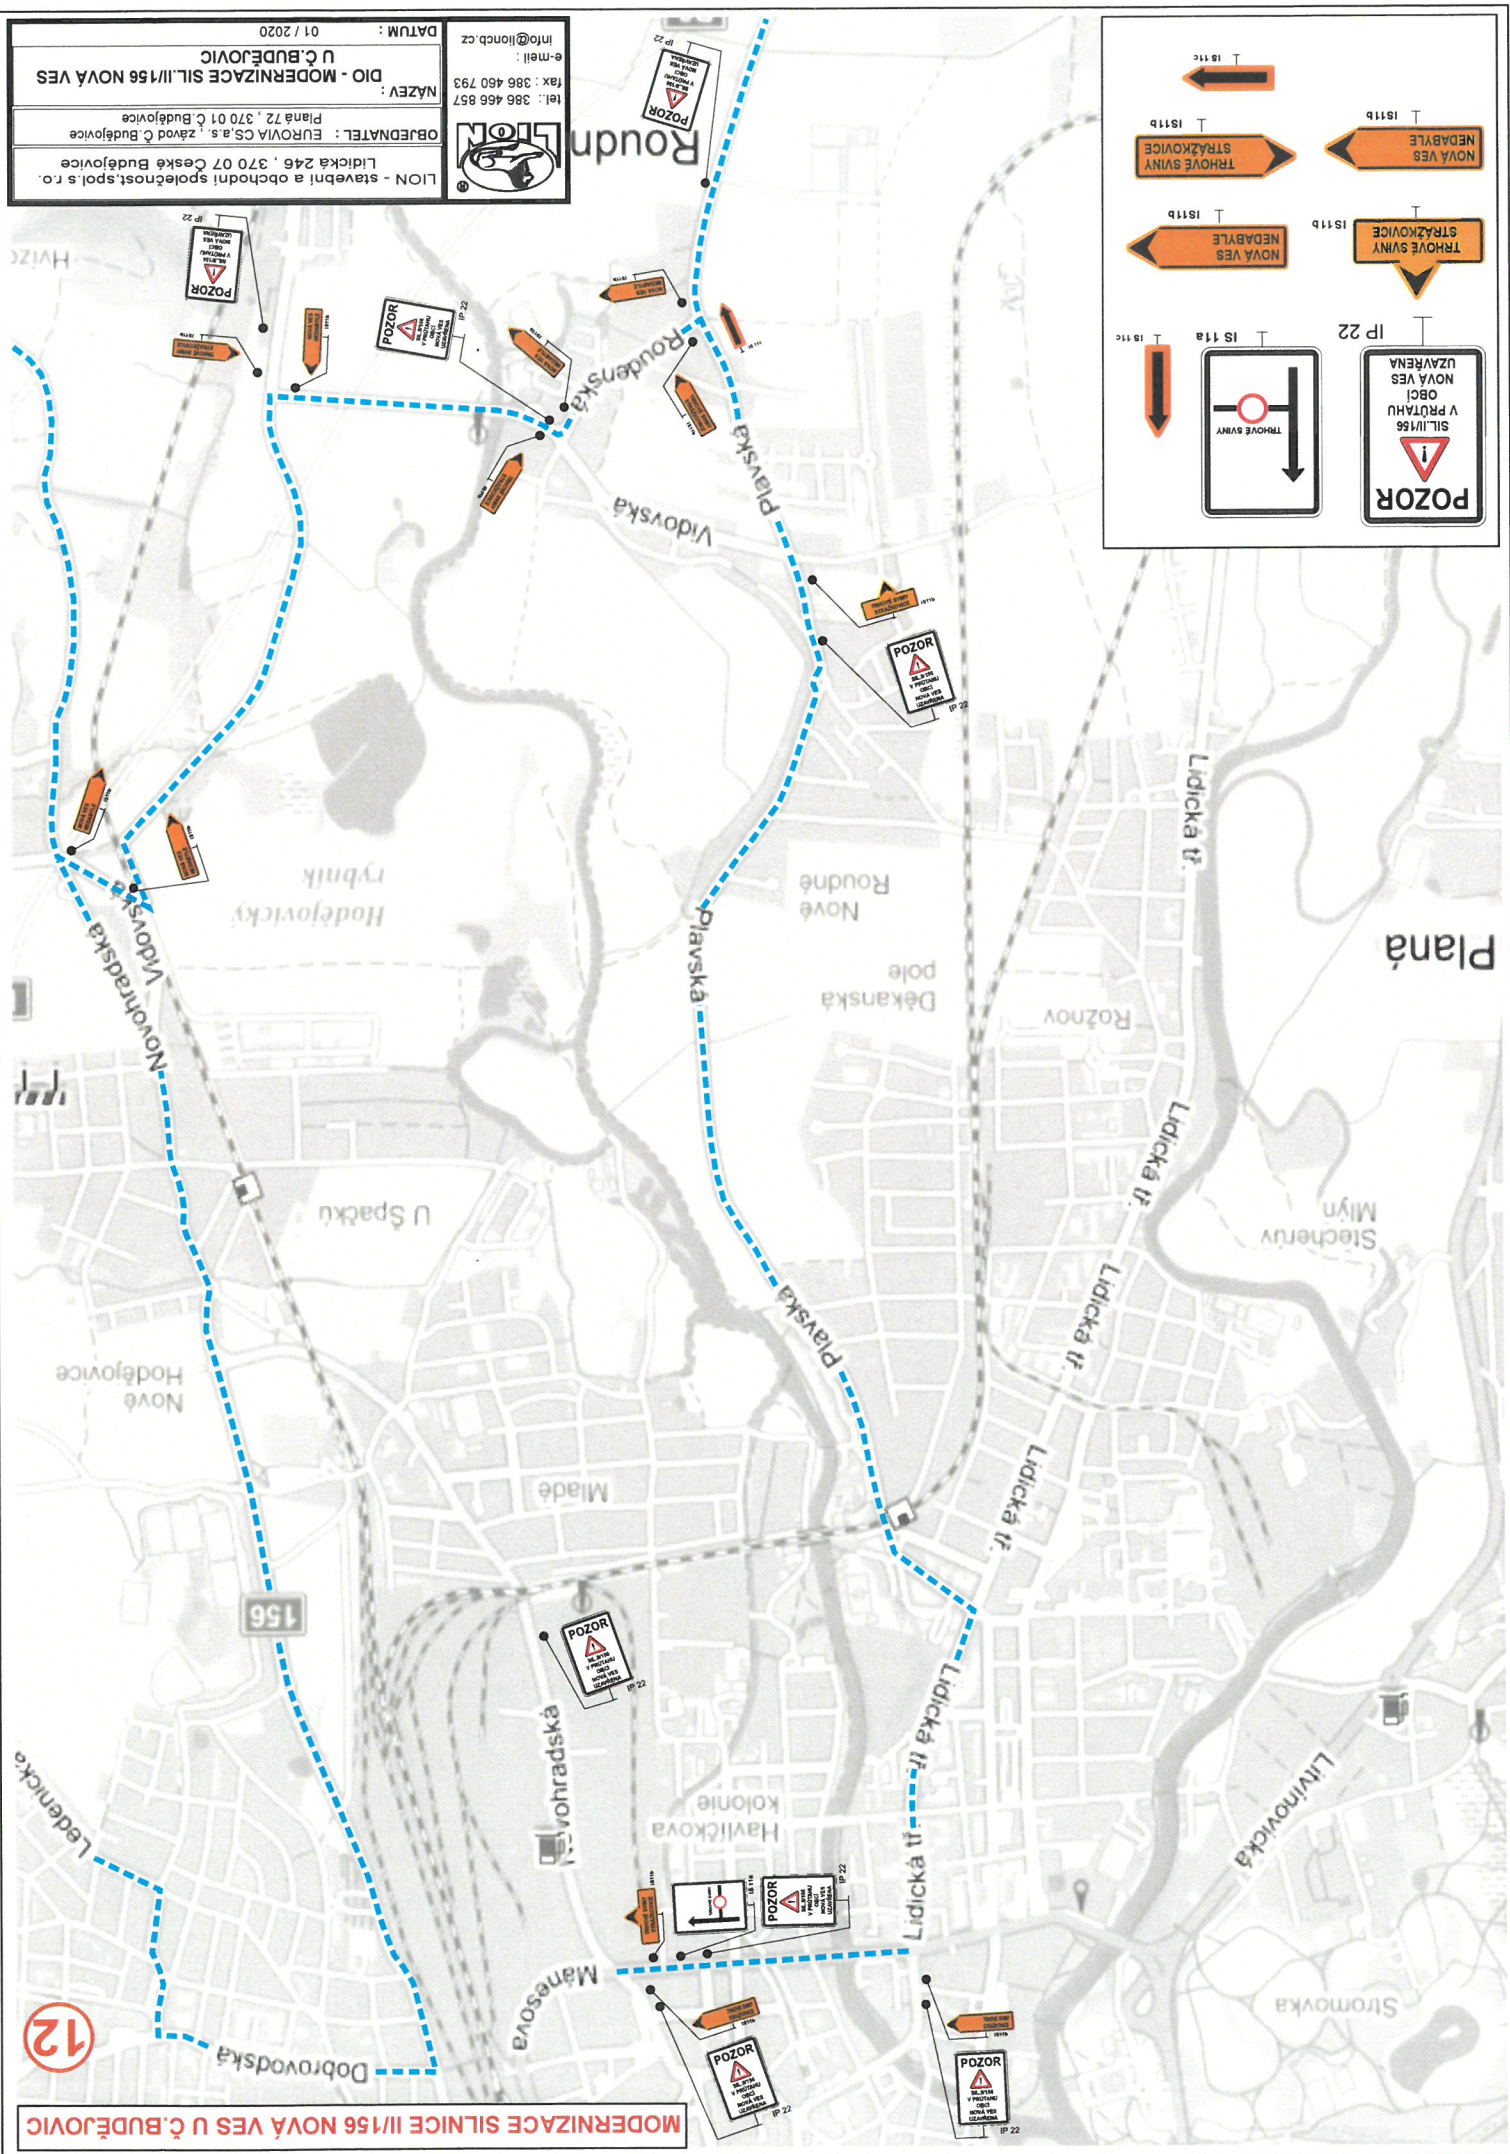

LION - stavební a obchodní společnost, spol. s r.o.
Lidická 248, 370 07 České Budějovice
OBEDNATEL: EUROVIA CS a.s., závod Č. Budějovice
Pláně 72, 370 01 Č. Budějovice
NÁZEV: DIO - MODERNIZACE SILNICE II/156 NOVÁ VES
Datum: 01 / 2020
e-mail: info@lionb.cz
tel.: 386 466 857
fax: 386 460 793

MODERNIZACE SILNICE II/156 NOVÁ VES U Č. BUDĚJOVIC



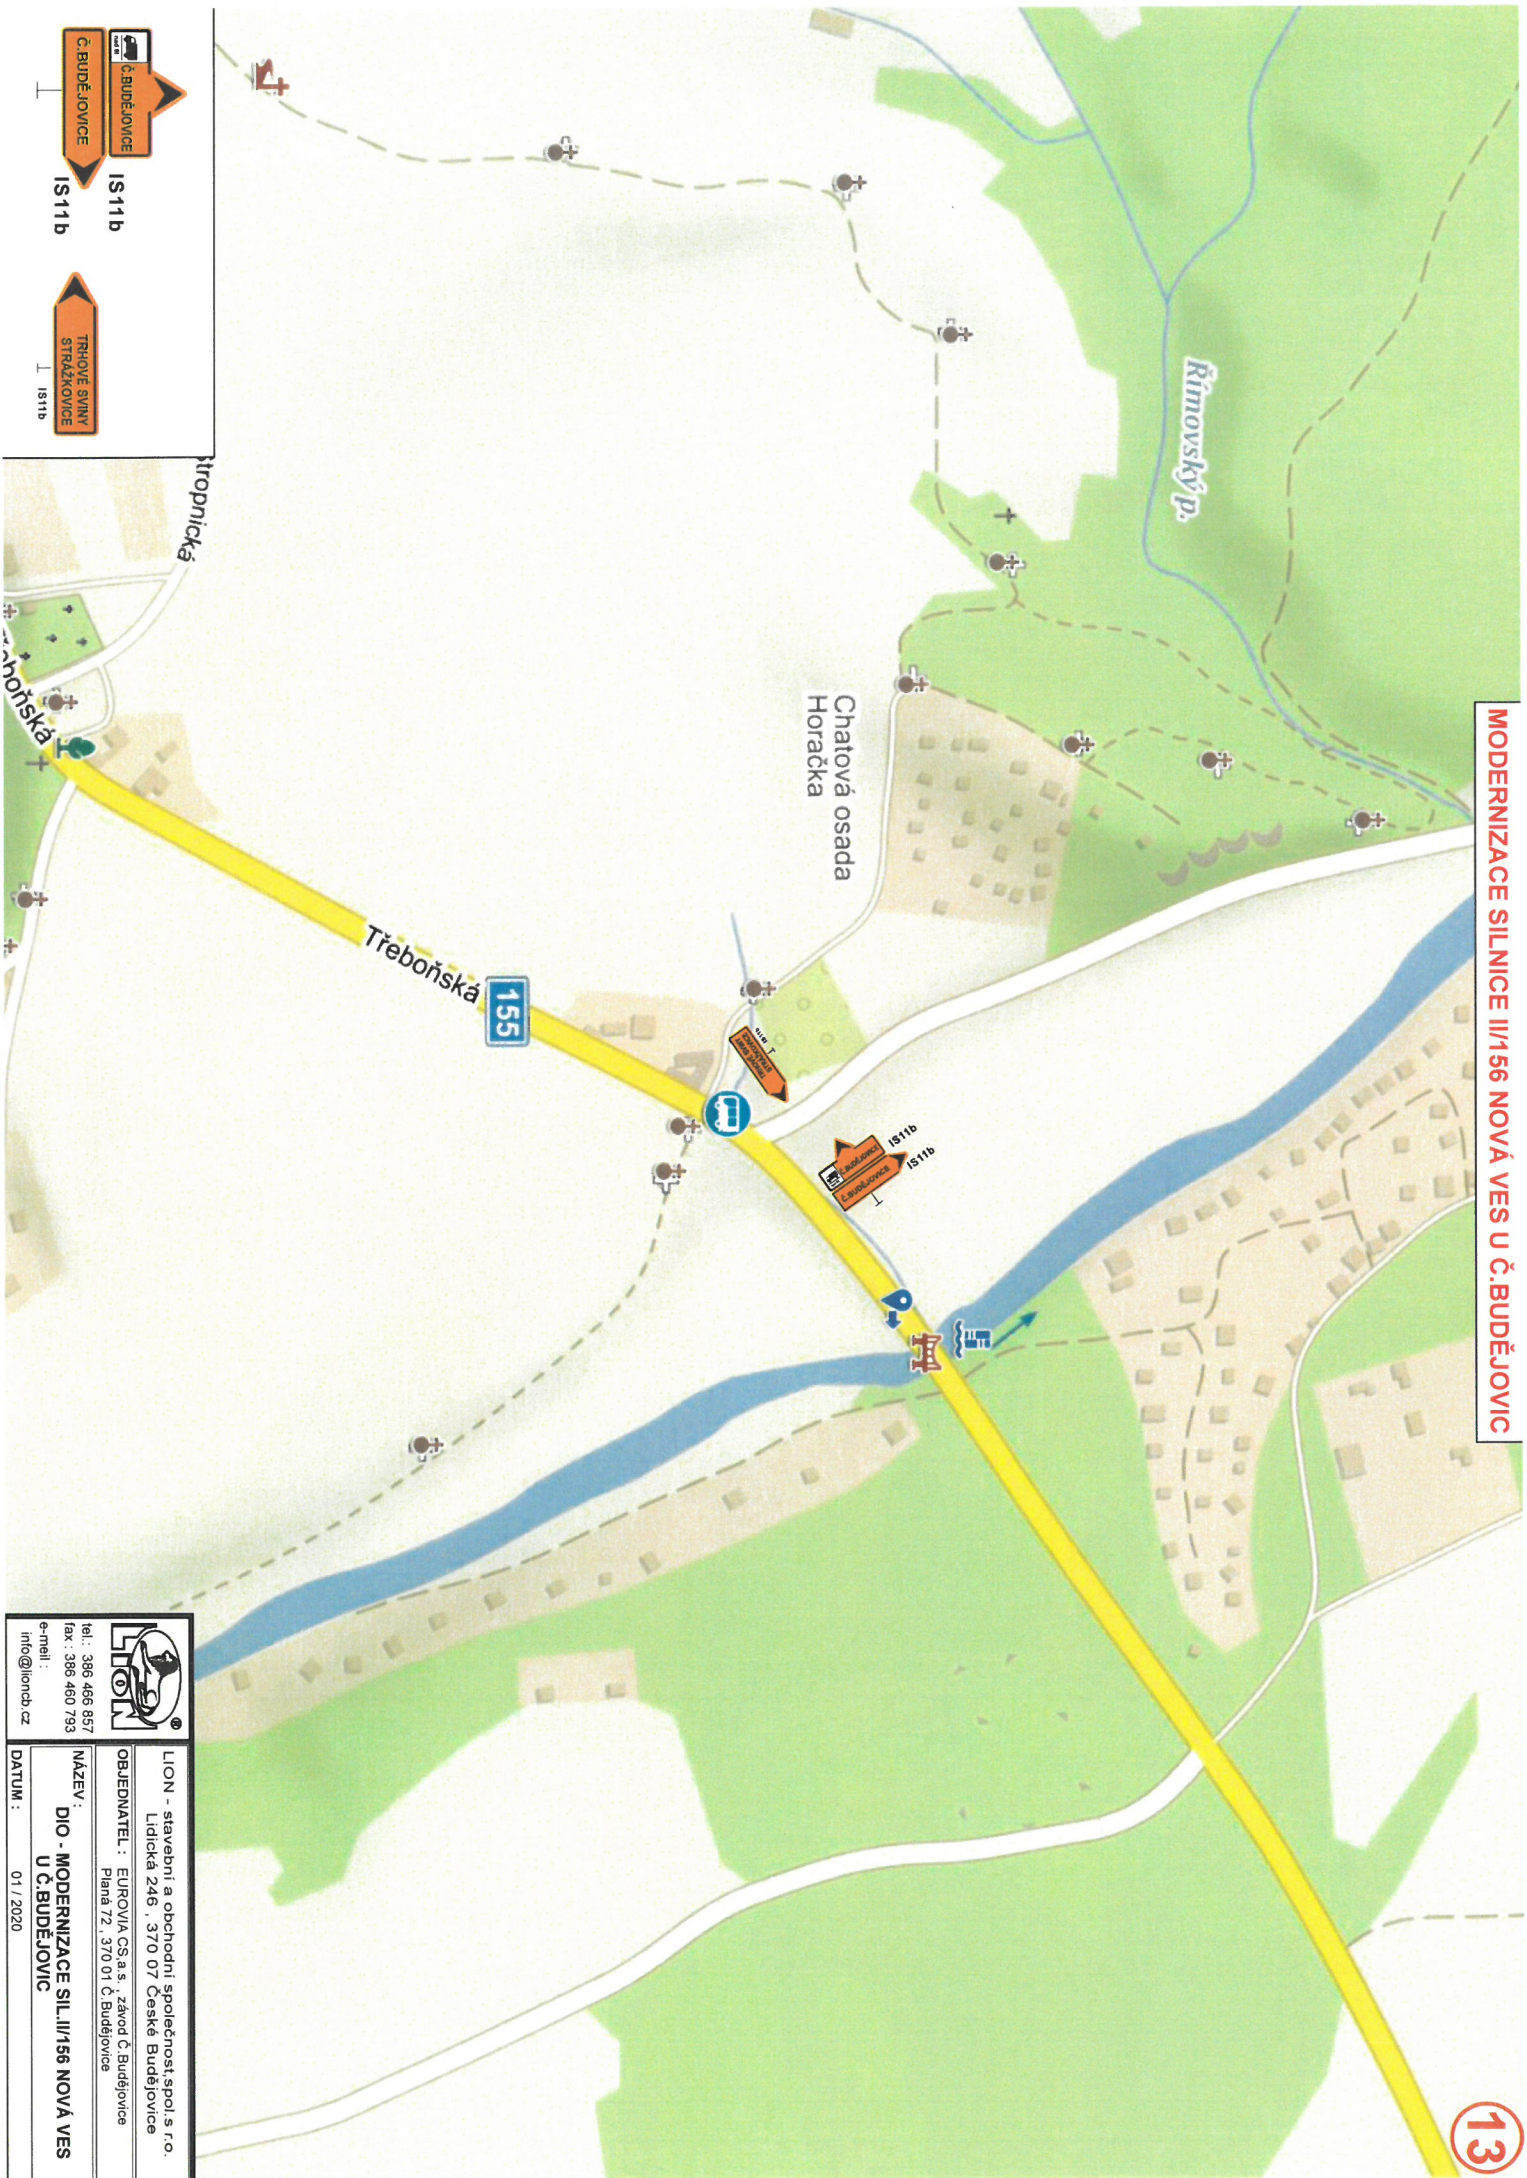

tel.: 386 468 857
fax: 386 460 793
e-mail: info@lioncb.cz

LIION - stavební a obchodní společnost, spol. s r.o.
Lidická 246, 370 07 České Budějovice
OBJEDNATEL: EUROVIA CS a.s., závod Č. Budějovice
Plána 72, 370 01 Č. Budějovice

NAZEV: DIO - MODERNIZACE SILNICE II/156 NOVÁ VES U Č.BUDĚJOVIC

DATUM: 01 / 2020