

V souladu s ust. § 39 odst. 1 zákona č. 128/2000 Sb., o obcích a násl.

ZVEŘEJŇUJEME ZÁMĚR OBCE NOVÁ VES

SMĚNIT

*nemovitý majetek
(část pozemku parc. č. 871/7)*

Po uplynutí 15 dnů ode dne vyvěšení bude tento pronájem projednán v obecním zastupitelstvu. Jakékoliv připomínky či nabídky mohou občané předložit v této lhůtě v kanceláři Obecního úřadu Nová Ves, Hůrka 130.

V Nové Vsi dne 21. 3. 2022

Marek Prokeš
starosta obce




Příloha : situační mapka

Vyvěšeno: 21. 3. 2022

Sejmuto:

VÝKAZ DOSAVADNÍHO A NOVÉHO STAVU ÚDAJŮ KATASTRU NEMOVITOSTÍ																		
Dosavadní stav					Nový stav													
Označení pozemku parc. číslem	Výměra parcely		Druh pozemku	Označení pozemku parc. číslem	Výměra parcely		Druh pozemku	Typ stavby	Způs. určení výměr	Porovnání se stavem evidence právních vztahů								
			Způsob využití				Způsob využití	Způsob využití		Díl přechází z pozemku označeného v	Číslo listu vlastnictví	Výměra dílu		Označení dílu				
	ha	m ²			ha	m ²				katastru nemovitostí	dřívější poz. evidenci		ha		m ²			
871/7		56	94	ostat. pl. silnice	871/7		55	92	ostat. pl. silnice		0	871/7		1		55	92	
871/11	1	77	ostat. pl. silnice	871/22		1	02	ostat. pl. silnice			0	871/7		1		1	02	
				871/11			73	ostat. pl. silnice		0	871/11		1167			73		
				871/23		1	04	ostat. pl. silnice		0	871/11		1167		1	04		
		58	71				58	71										

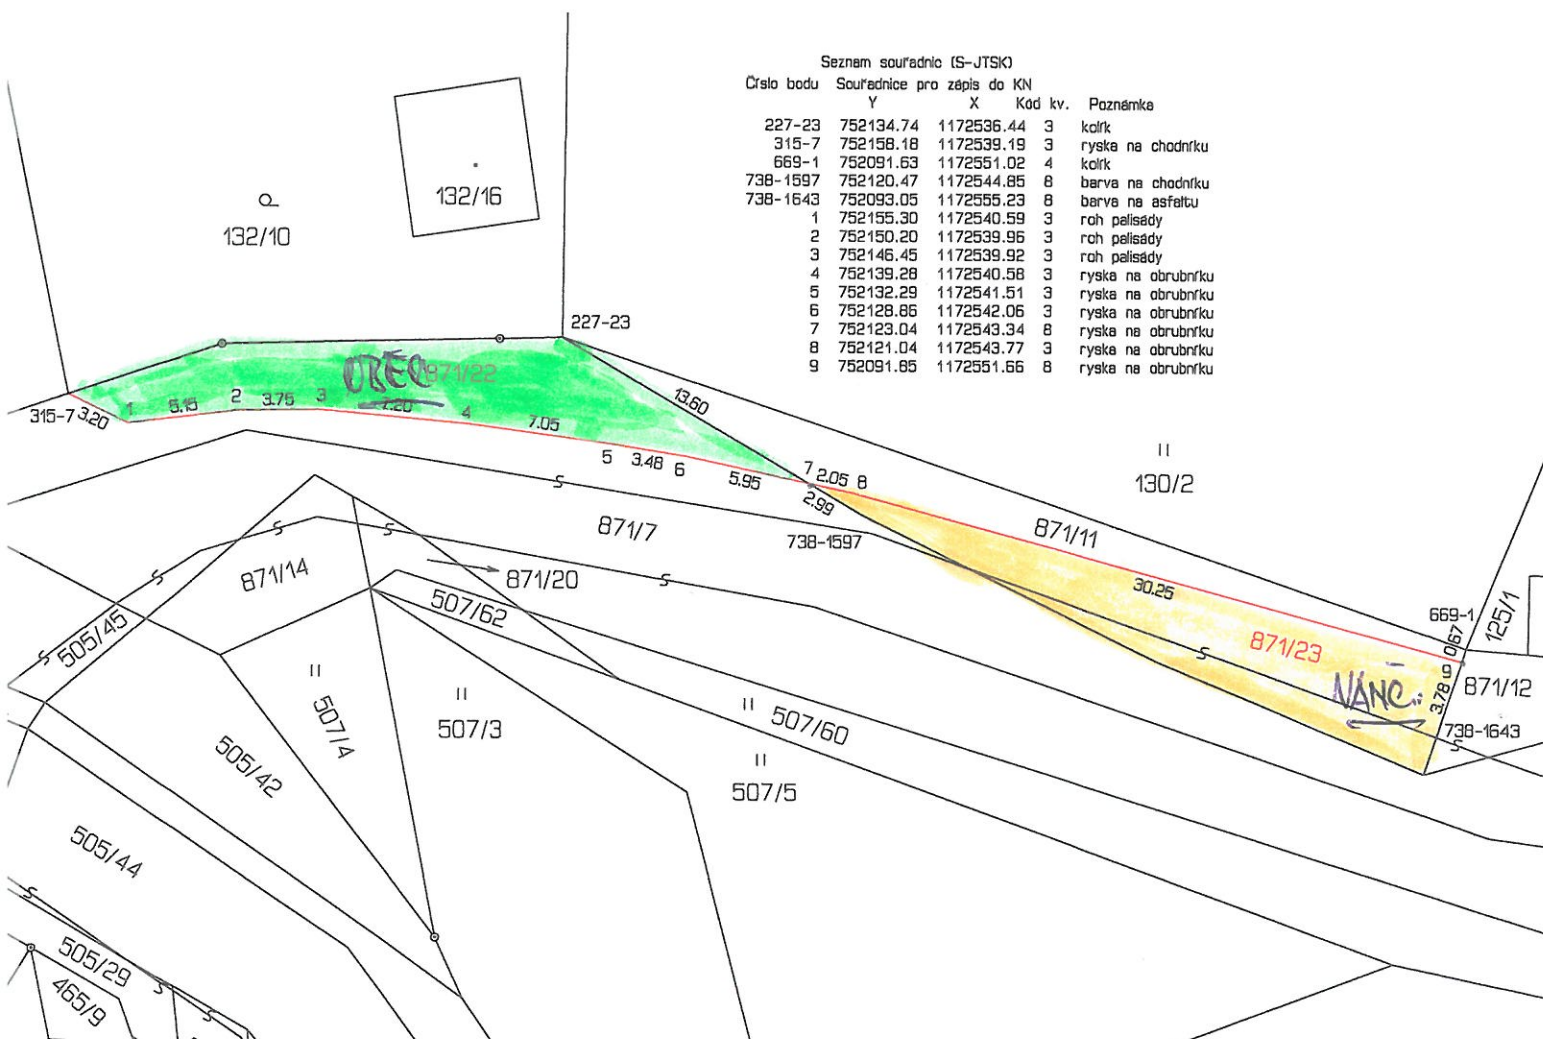

GEOMETRICKÝ PLÁN pro rozdělení pozemku	Geometrický plán ověřil úředně oprávněný zeměměřický inženýr:		Stejnopis ověřil úředně oprávněný zeměměřický inženýr:			
	Jméno, příjmení: Ing. Josef Boček		Jméno, příjmení:			
	Číslo položky seznamu úředně oprávněných zeměměřických inženýrů: 1084/1995		Číslo položky seznamu úředně oprávněných zeměměřických inženýrů:			
	Dne: Číslo:		Dne: Číslo:			
Náležitosti a přesnosti odpovídá právním předpisům.		Tento stejnopis odpovídá geometrickému plánu v elektronické podobě uloženému v dokumentaci katastrálního úřadu.				
Vyhotovitel: Jana Silná U Horního 681/34, 373 72 Lišov 387 994 564, 602 451 411 e mail: silna@centrum.cz		Katastrální úřad souhlasí s očišlováním parcel.				
Číslo plánu: 964 - 20/2022		Ověření stejnopisu geometrického plánu v listinné podobě.				
Okres: České Budějovice						
Obec: Nová Ves						
Kat. území: Nová Ves u Českých Budějovic						
Mapový list: DKM						
Dosavadním vlastníkům pozemků byla poskytnuta možnost seznámit se v terénu s průběhem navrhovaných nových hranic, které byly označeny předepsaným způsobem: viz poznámka						