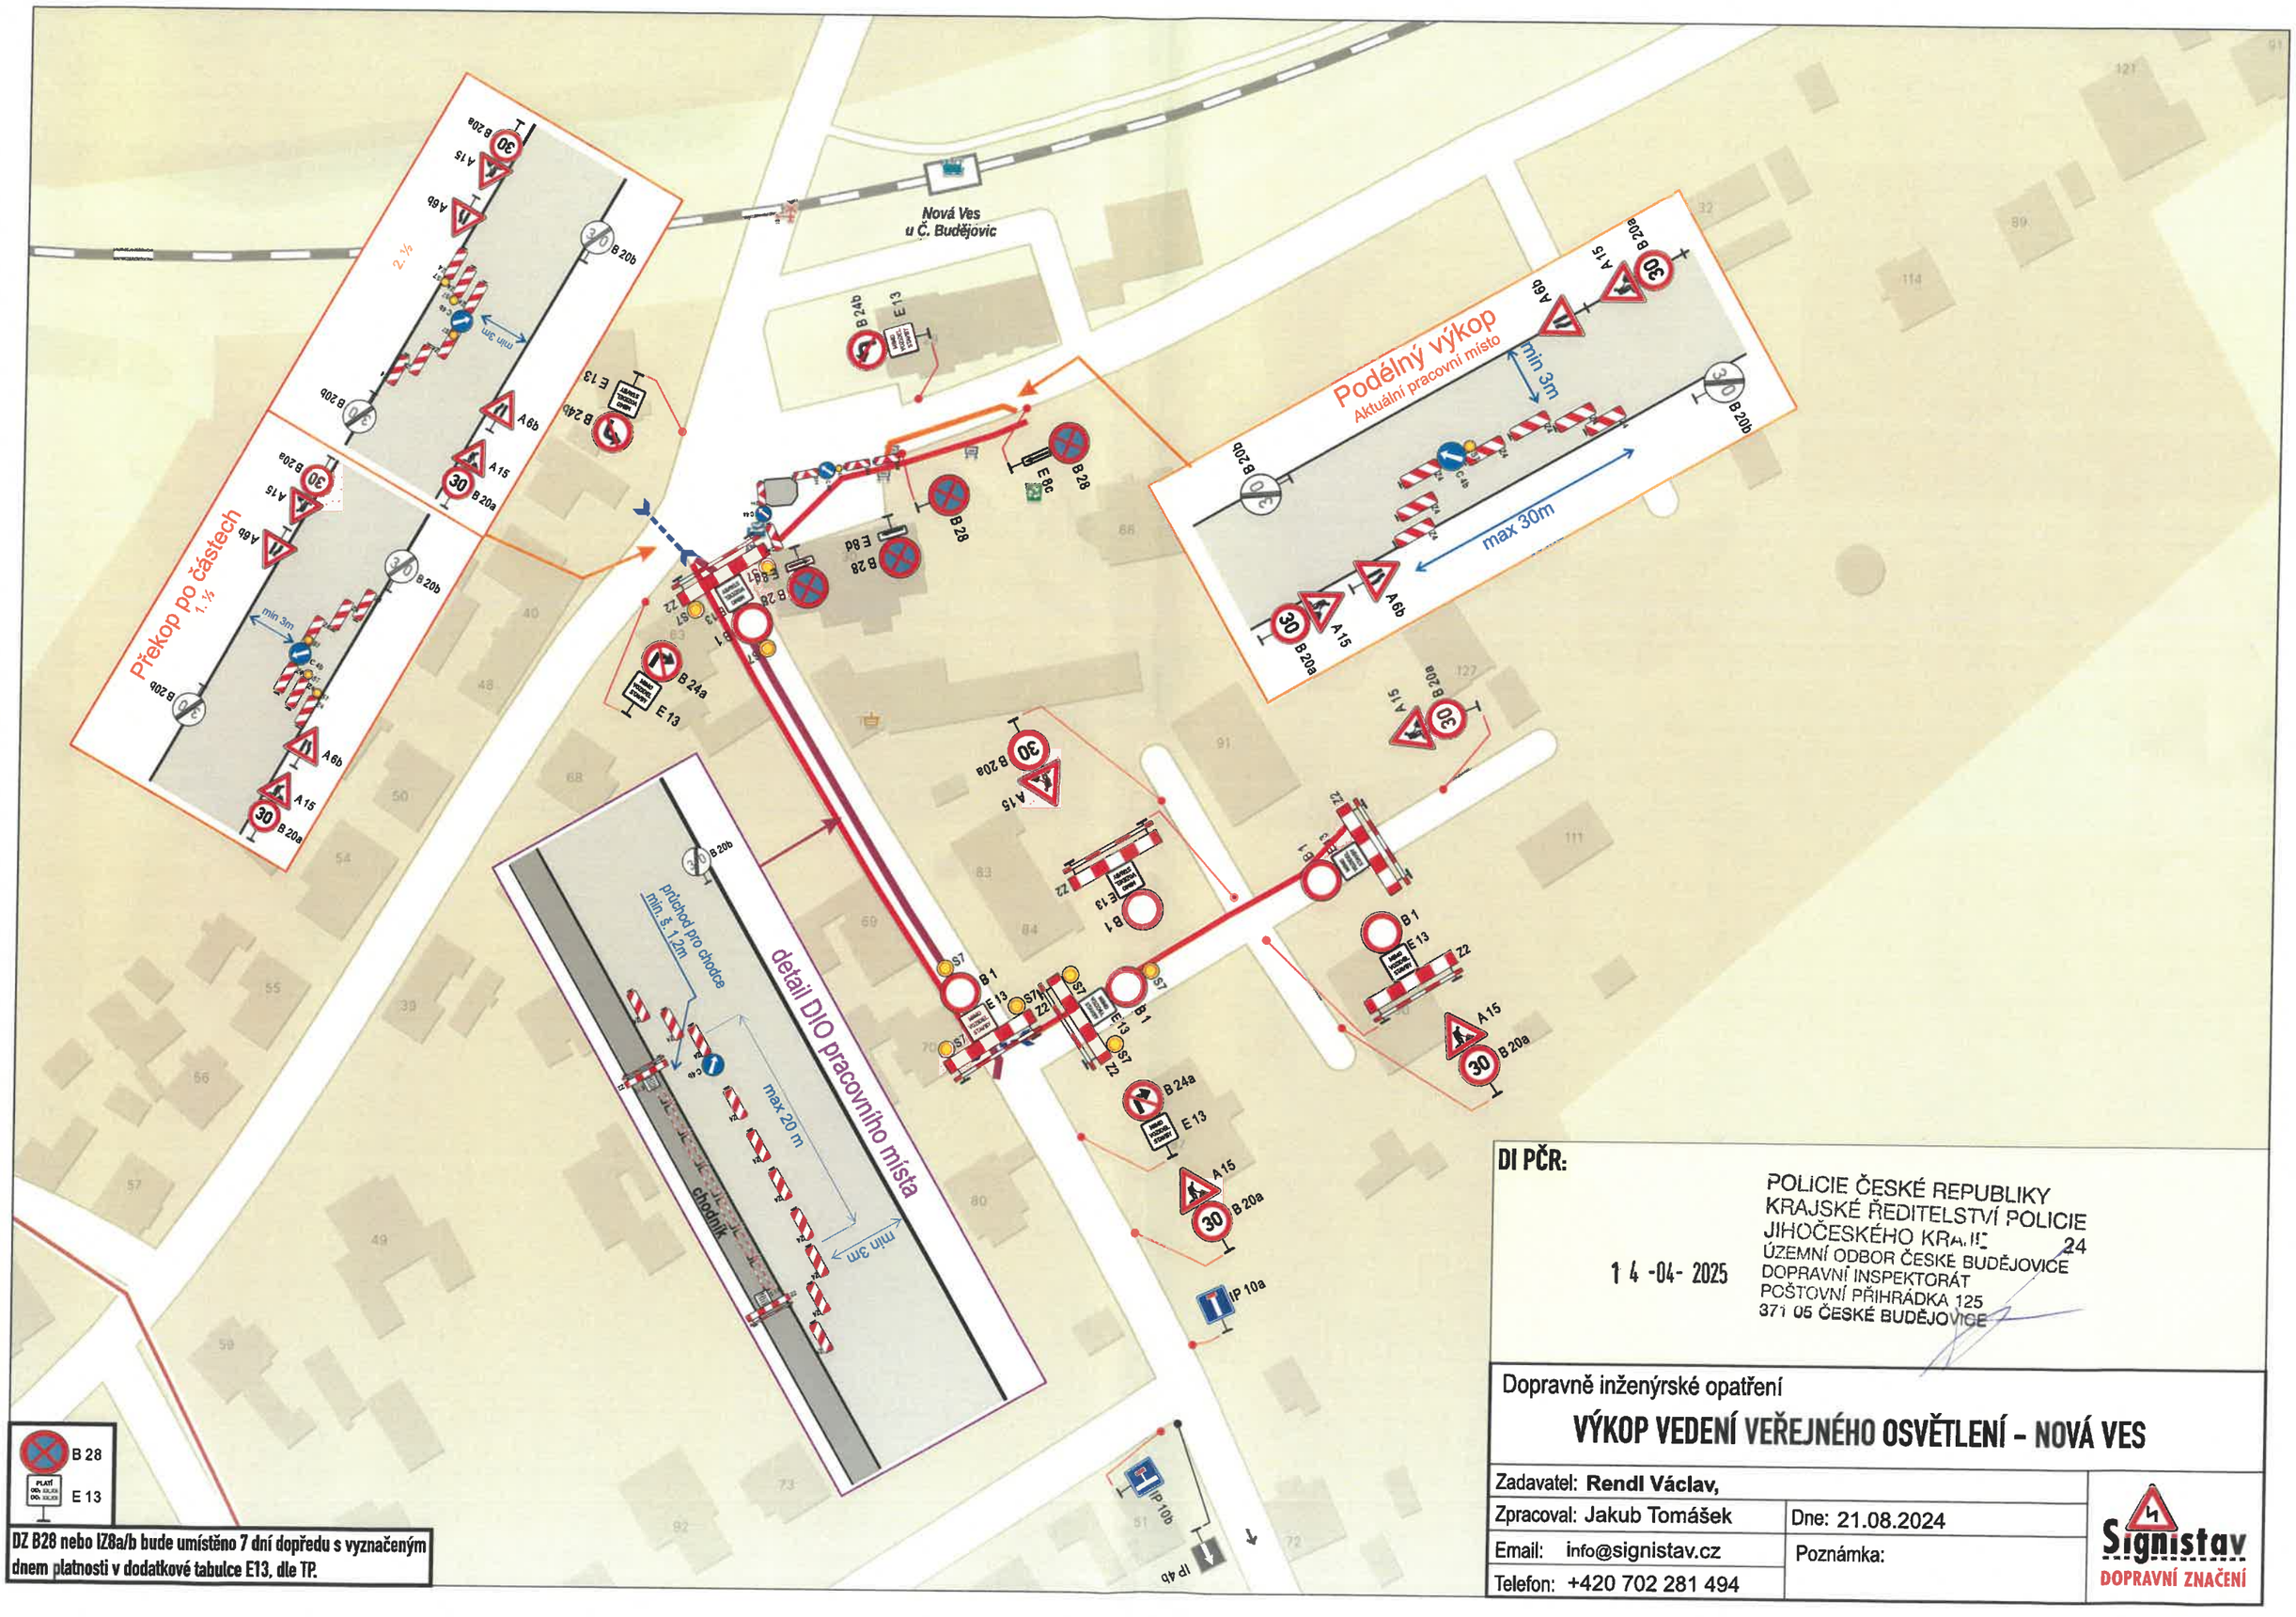

DI PČR:

POLICIE ČESKÉ REPUBLIKY
KRAJSKÉ ŘEDITELSTVÍ POLICIE
JIHOČESKÉHO KRAJE
ÚZEMNÍ ODBOR ČESKÉ BUDĚJOVICE
DOPRAVNÍ INSPEKTORÁT
POŠTOVNÍ PŘIHRÁDKA 125
371 05 ČESKÉ BUDĚJOVICE

14-04-2025

24

Dopravně inženýrské opatření

VÝKOP VEDENÍ VEŘEJNÉHO OSVĚTLENÍ - NOVÁ VES

Zadavatel: **Rendl Václav,**	
Zpracoval: Jakub Tomášek	Dne: 21.08.2024
Email: info@signistav.cz	Poznámka:
Telefon: +420 702 281 494	

Signistav
DOPRAVNÍ ZNAČENÍ