



Magistrát města České Budějovice
Odbor dopravy a silničního hospodářství
nám. Přemysla Otakara II. 1/1

Obecní úřad Nová Ves

Došlo: 15.6.18

Č.j.: CW-186/2018

Listy/Přílohy: 2/

Magistrát města České Budějovice
Ing. Jaroslav Mráz
Odbor dopravy a silničního hospodářství
Kněžská 19
370 92 České Budějovice

viz rozdělovník

Internet: <http://www.c-budejovice.cz>

sp. zn.: ODSH/9778/2018 Ba
č. j.: ODSH/9778/2018-2

vyřizuje:
Ing. Z. Bartáková

tel.:
386804409

e-mail:
bartakovaz@c-budejovice.cz

datum:
15.6.2018

VEŘEJNÁ VYHLÁŠKA
OPATŘENÍ OBECNÉ POVAHY
STANOVENÍ PŘECHODNÉ ÚPRAVY PROVOZU

Magistrát města České Budějovice, odbor dopravy a silničního hospodářství (dále také jaké „správní orgán“) jako příslušný orgán státní správy pro stanovení místní a přechodné úpravy provozu na pozemních komunikacích podle § 124 odst. 6 zákona č. 361/2000 Sb. o provozu na pozemních komunikacích, ve znění pozdějších předpisů (dále jen „zákon č. 361/2000 Sb.“), obdržel dne 11.6.2018 žádost navrhovatele:

EUROVIA CS, a.s., závod České Budějovice, IČO 45274924, Národní 10/138, 110 00 Praha

o stanovení přechodné úpravy provozu na pozemních komunikacích. Správní orgán v souladu s ustanovením § 171 zákona č. 500/2004 Sb., správní řád, ve znění pozdějších předpisů (dále jen „zákon č. 500/2004 Sb.“), na základě vyjádření Policie ČR, kr. řed. - DI v Českých Budějovicích č. j. KRPC-185-264/ČJ-2018-020106 ze dne 25.5.2018 a dále v souladu s ustanovením § 77 odst. 1, odst. 2, odst. 5 zákona č. 361/2000 Sb. tímto

stanovuje
přechodnou úpravu provozu

na silnici č. II/156, II/157, II/155, III/15529, III/15430, III/14618, 14611, MK v k.ú. Strážkovice, Komařice, Trhové Sviny, Římov, Srubec, České Budějovice, Ledenice, Plav, Nová Ves u Českých Budějovic, Nedabyle, Stará Hodějovice dle přiloženého dopravně inženýrského opatření po dobu trvání akce Modernizace sil. II/156 okres České Budějovice.

Termín: 3.7.-31.8. 2018

Podmínky pro provedení a osazení dopravního značení:

1. Provedení a umístění dopravního značení musí být v souladu s vyhláškou č. 294/2015 Sb., kterou se provádí pravidla provozu na pozemních komunikacích a úprava a řízení provozu na pozemních komunikacích, ve znění pozdějších předpisů, technickými podmínkami TP 66 „Zásady pro označování pracovních míst na pozemních komunikacích“, II. vydání a dle příslušných platných technických norem. Veškeré dopravní značení bude provedeno základní velikosti podle TP 66 v reflexním provedení.
2. Všechny součásti dopravních značek (patka, sloupek, značka, uchycení) musí být schváleného typu. Za snížené viditelnosti bude místo označeno dle § 45 odst. 3 zákona o č. 361/2000 Sb. výstražným světlem žluté barvy.

3. Trvalé dopravní značení, které je v rozporu s přechodným dopravním značením, bude překryto a po ukončení akce uvedeno do původního stavu.
4. Při realizaci přechodné úpravy provozu nesmí dojít k znečištění nebo poškození dotčené pozemní komunikace.
5. Po skončení účinnosti tohoto opatření obecné povahy bude přechodné dopravní značení neprodleně odstraněno a stávající dopravní značení bude uvedeno do původního stavu.
6. **Odpovědná osoba za umístění a stav dopravního značení: pan Milan Provázek, tel.: 731 601 640**

Správní orgán si vyhrazuje právo v případě potřeby (resp. vzniklých okolností) předmětné dopravně inženýrské opatření doplnit, upravit. atd.

O d ů v o d n ě n í:

Dne 11.6.2018 podal navrhovatel: EUROVIA CS, a.s., závod České Budějovice, IČO 45274924, Národní 10/138, 110 00 Praha, žádost o stanovení přechodné úpravy provozu na silnici č. II/156, II/157, II/155, III/15529, III/15430, III/14618, 14611, MK v k.ú. Strážkovice, Komařice, Trhové Sviny, Římov, Srubec, České Budějovice, Ledenice, Plav, Nová Ves u Českých Budějovic, Nedabyle, Stará Hodějovice dle přiloženého dopravně inženýrského opatření po dobu trvání akce Modernizace sil. II/156 okres České Budějovice. K uvedené žádosti se vyjádřila Policie ČR, kr. řed. – DI v Českých Budějovicích pod č. j. KRPC-185-264/ČJ-2018-020106 ze dne 25.5.2018.

Správní orgán shora uvedenou žádost řádně posoudil a zhodnotil předmětné přechodné dopravní značení jako nezbytné pro zachování bezpečnosti silničního provozu v dané lokalitě. Na základě uvedených skutečností správní orgán stanovil přechodnou úpravu provozu na shora uvedených pozemních komunikacích tak, jak je uvedeno ve výrokové části tohoto opatření obecné povahy.

P o u č e n í:

Podle § 173 odst. 2 zákona č. 500/2004 Sb. proti opatření obecné povahy nelze podat opravný prostředek. V souladu s § 77 odst. 5 zákona č. 361/2000 Sb. nabývá opatření obecné povahy účinnosti pátým dnem po vyvěšení.

Ing. Jaroslav Mráz
vedoucí odboru dopravy a silničního hospodářství
Magistrátu města České Budějovice

Toto opatření obecné povahy musí být vyvěšeno po dobu 15 dní na úřední desce Magistrátu města České Budějovice a na úředních deskách obecních úřadů v obcích, jejichž správních obvodů se má opatření obecné povahy týkat, v souladu s ustanovením § 25 odst. 2 a § 173 zákona č. 500/2004 Sb. Vývěsní lhůta začíná den následující po dni vyvěšení. Poslední den této lhůty je dnem doručení. Sejmутí vyhlášky je možno následující pracovní den po posledním (15.) dni vývěsní lhůty. Po uplynutí lhůty a vyznačení údajů musí být vyhláška neprodleně vrácena odboru dopravy a silničního hospodářství Magistrátu města České Budějovice.

Vyvěšeno dne: 25.6.2018 Sejmuto dne:

Razítko, podpis orgánu, který potvrzuje vyvěšení a sejmутí opatření.

Příloha: DIO

Se žádostí o vyvěšení obdrží:

Magistrát města České Budějovice, kancelář tajemníka, úřední deska, -zde-
Obecní úřad Staré Hodějovice, IDDS: ftqauxp
Obecní úřad Nová Ves, IDDS: nxgaubr
Obecní úřad Strážkovice: 6z9bhk3
Obecní úřad Komařice, IDDS: xqdb5px
Městský úřad Trhové Sviny, IDDS: q6qbax8
Obecní úřad Římov, IDDS: zddefn5
Obecní úřad Srubec, IDDS: ujcbbf
Úřad Městys Ledenice, IDDS: dh9b7k7
Obecní úřad Plav, IDDS: tnpedpf

Obdrží:


navrhovatelé (dodejky)
EUROVIA CS, a.s., závod České Budějovice, IDDS: bjpdzta


dotčené orgány

Policie ČR, Krajské ředitelství policie Jihočeského kraje, Územní odbor České Budějovice, dopravní inspektorát, IDDS: eb8ai73

Na vědomí:

Magistrát města - odbor správy veřejných statků, -zde-

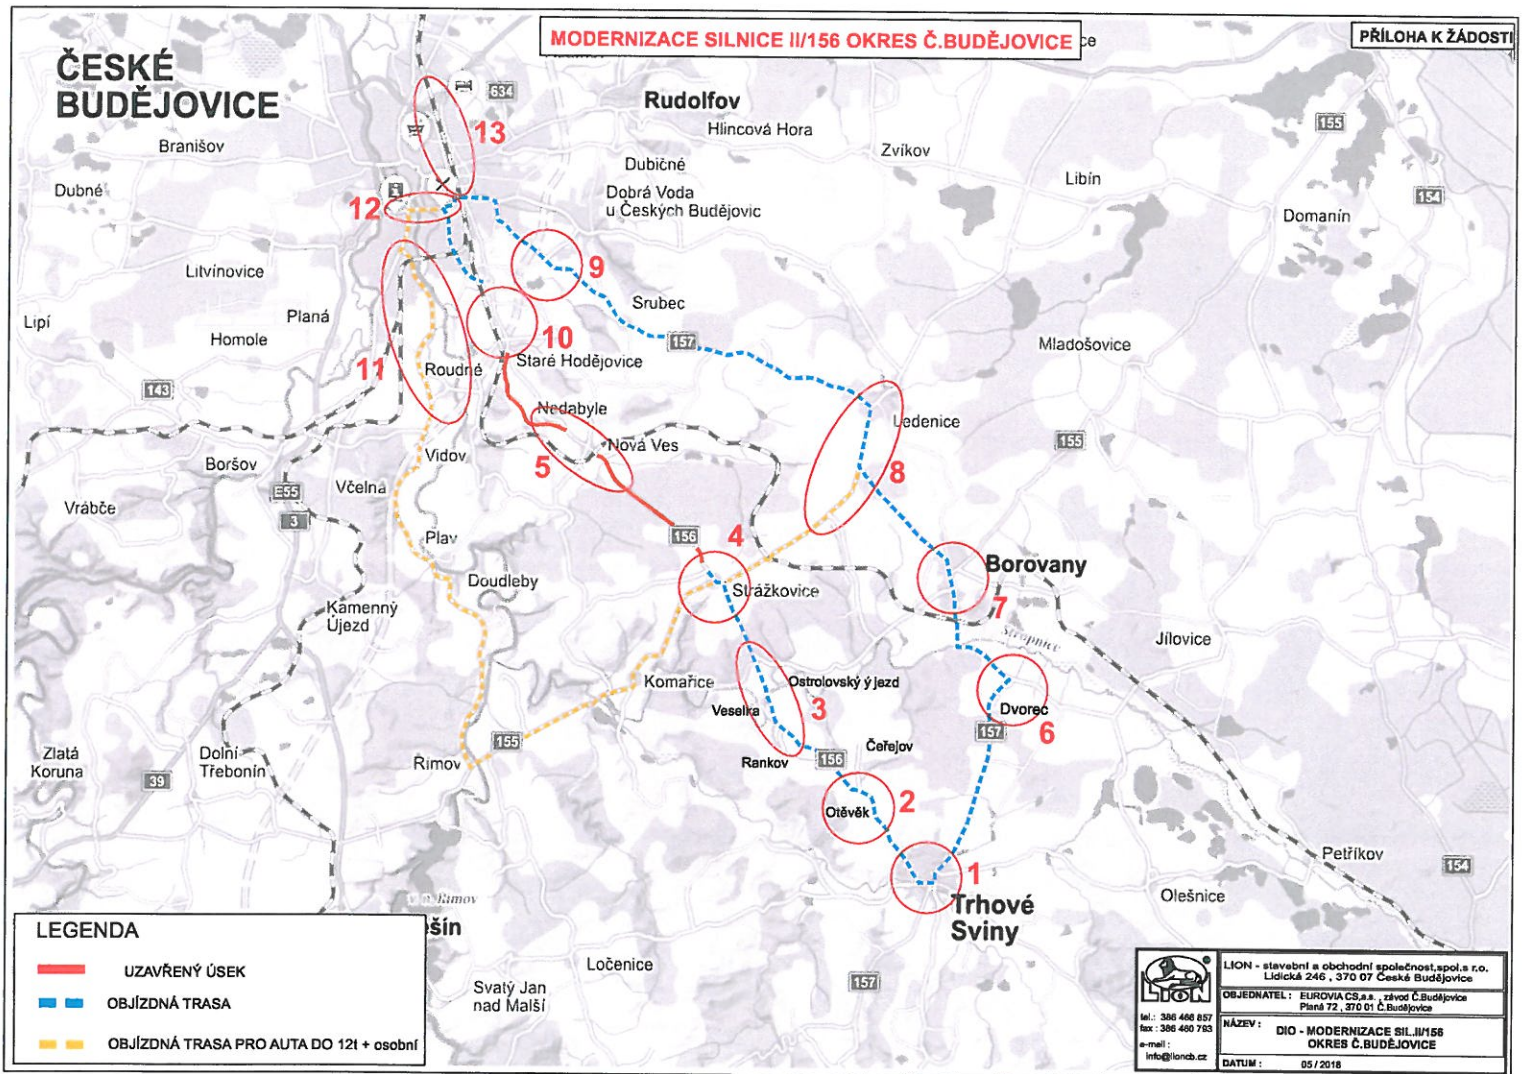


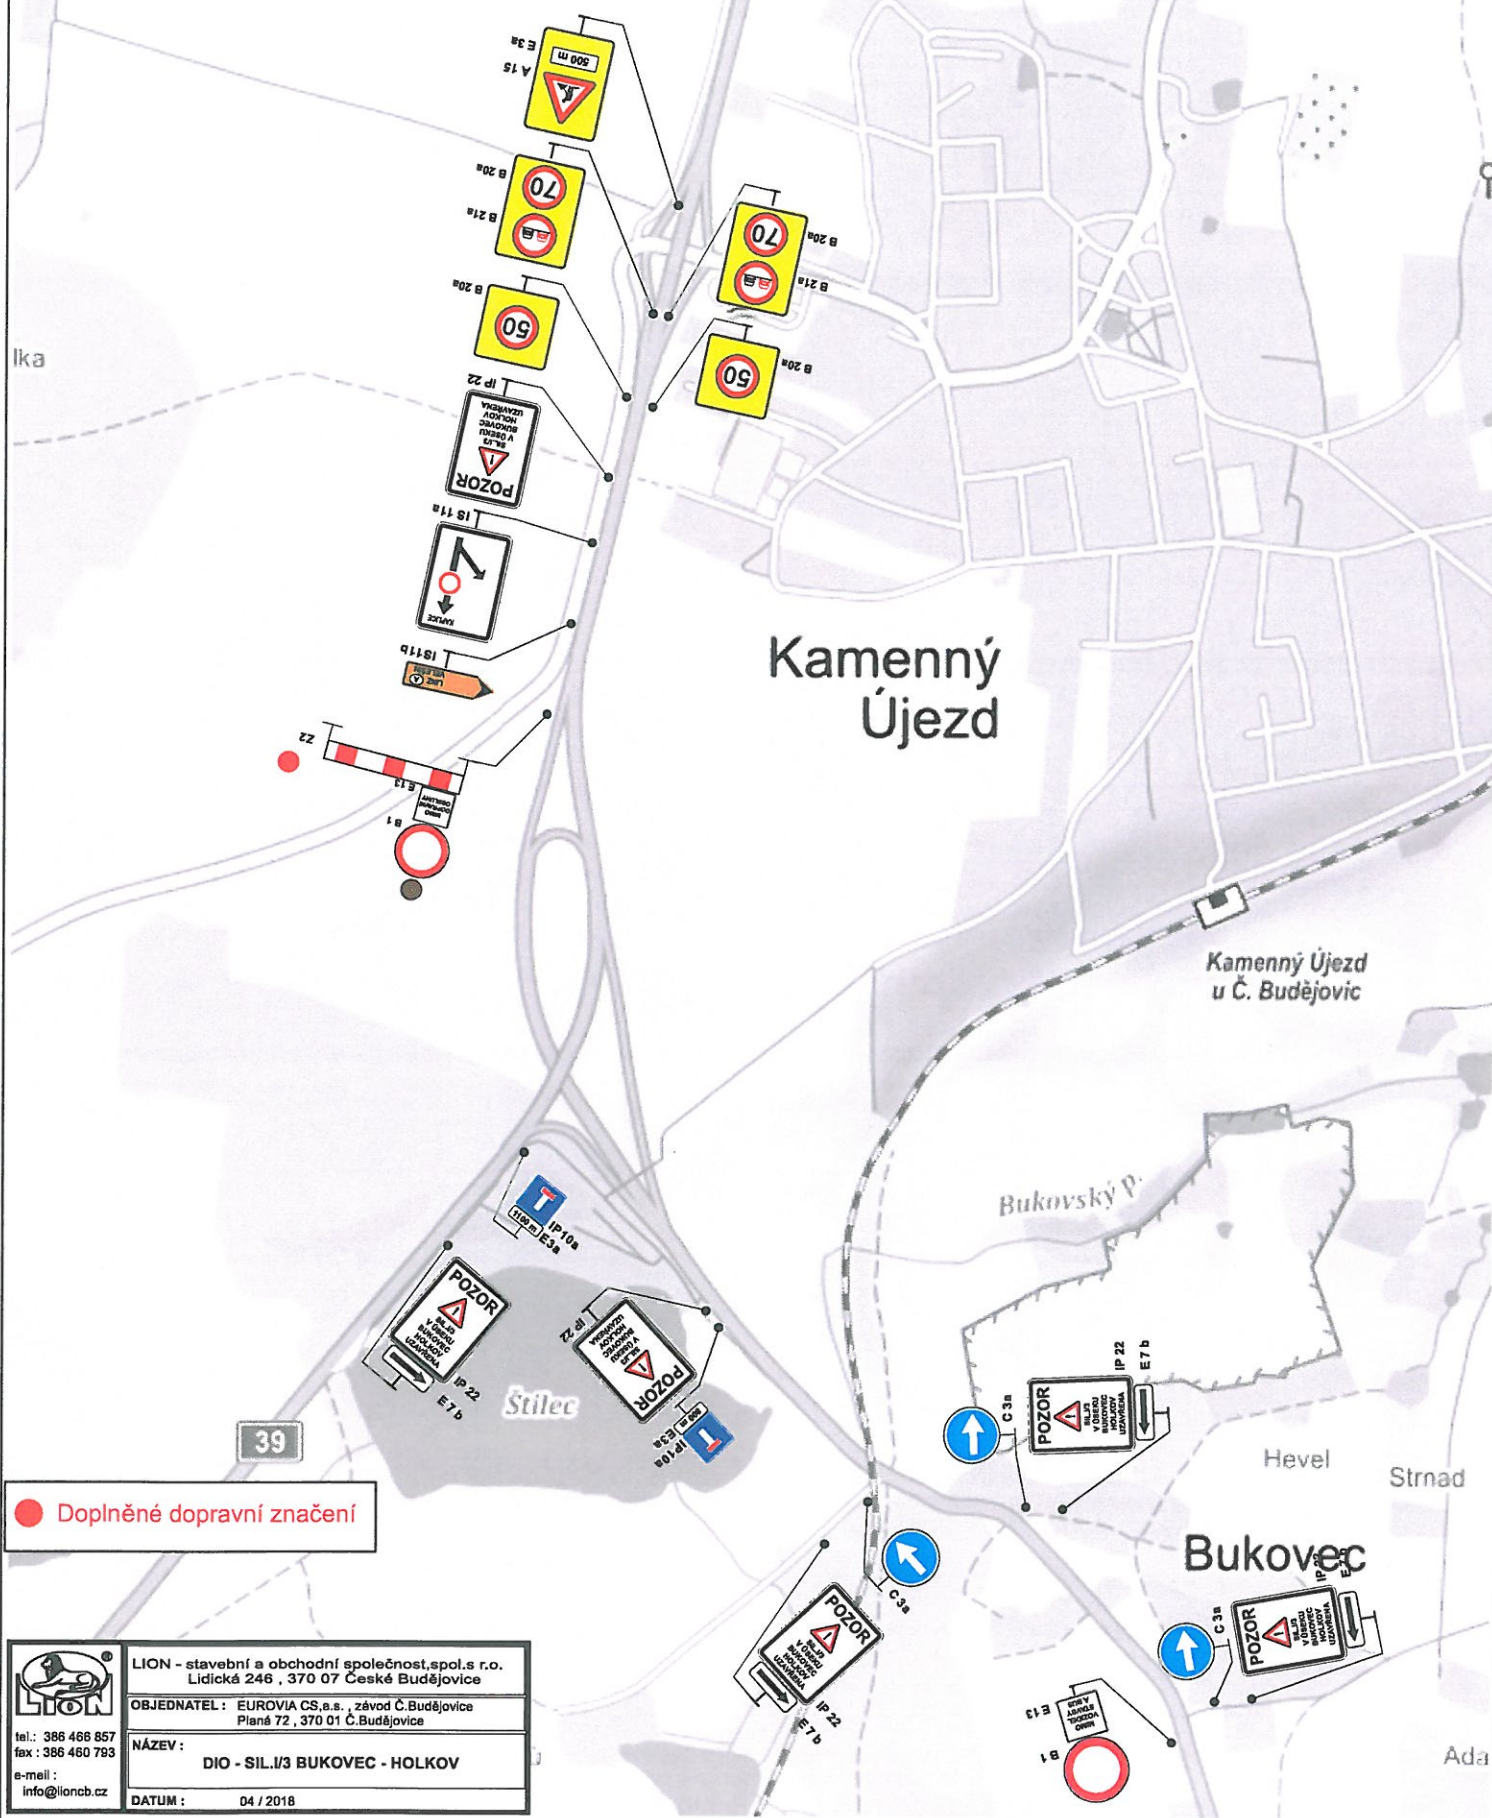

TRHOVÉ SVINY

MODERNIZACE SILNICE III/156 OKRES Č.BUDĚJOVICE

1

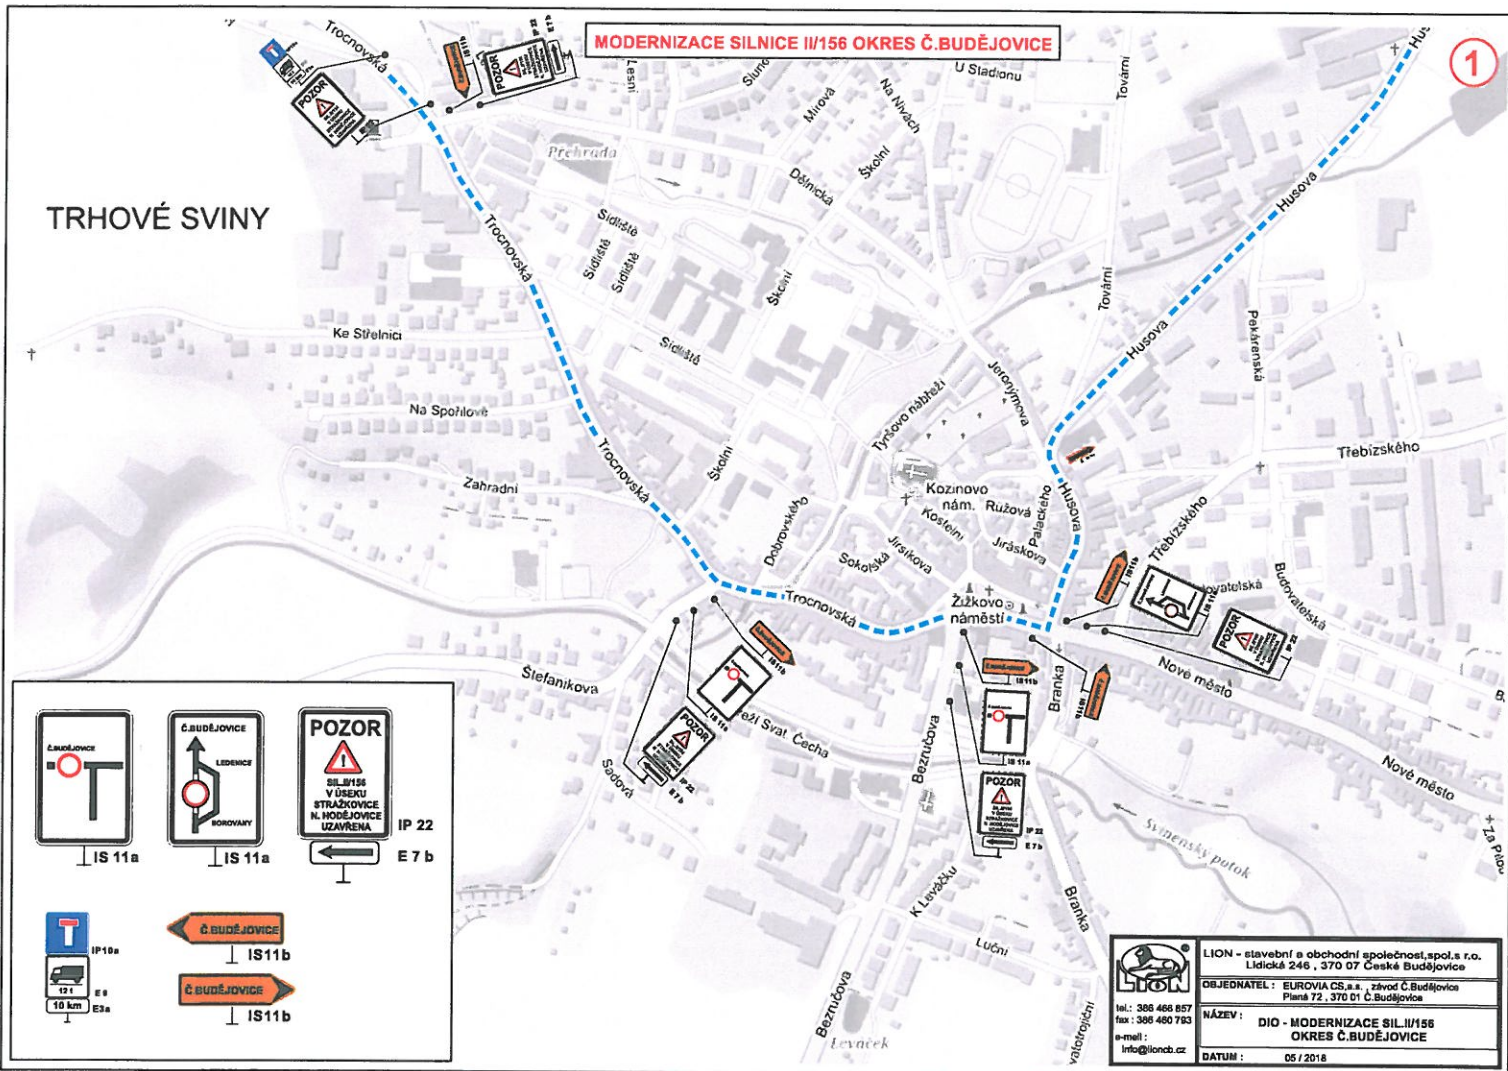

ČEŘEJOV


Na Vrchách

528

Vráž

OTĚVĚK

Princovy
rybníky

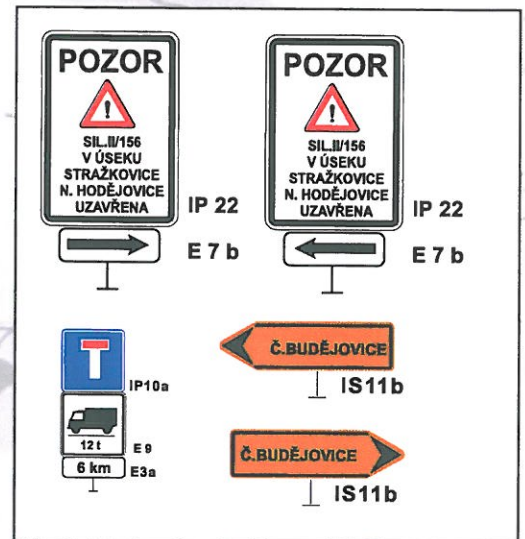

tel.: 386 466 857
fax: 386 460 793
e-mail: info@lioncb.cz


LION - stavební a obchodní společnost, spol.s r.o.
Lidická 246, 370 07 České Budějovice

OBJEDNATEL: EUROVIA CS,a.s. - závod Č.Budějovice
Planá 72, 370 01 Č.Budějovice

NÁZEV: DIO - MODERNIZACE SIL II/156
OKRES Č.BUDĚJOVICE

DATUM: 05 / 2018

OSTROLOVSKÝ ÚJEZD

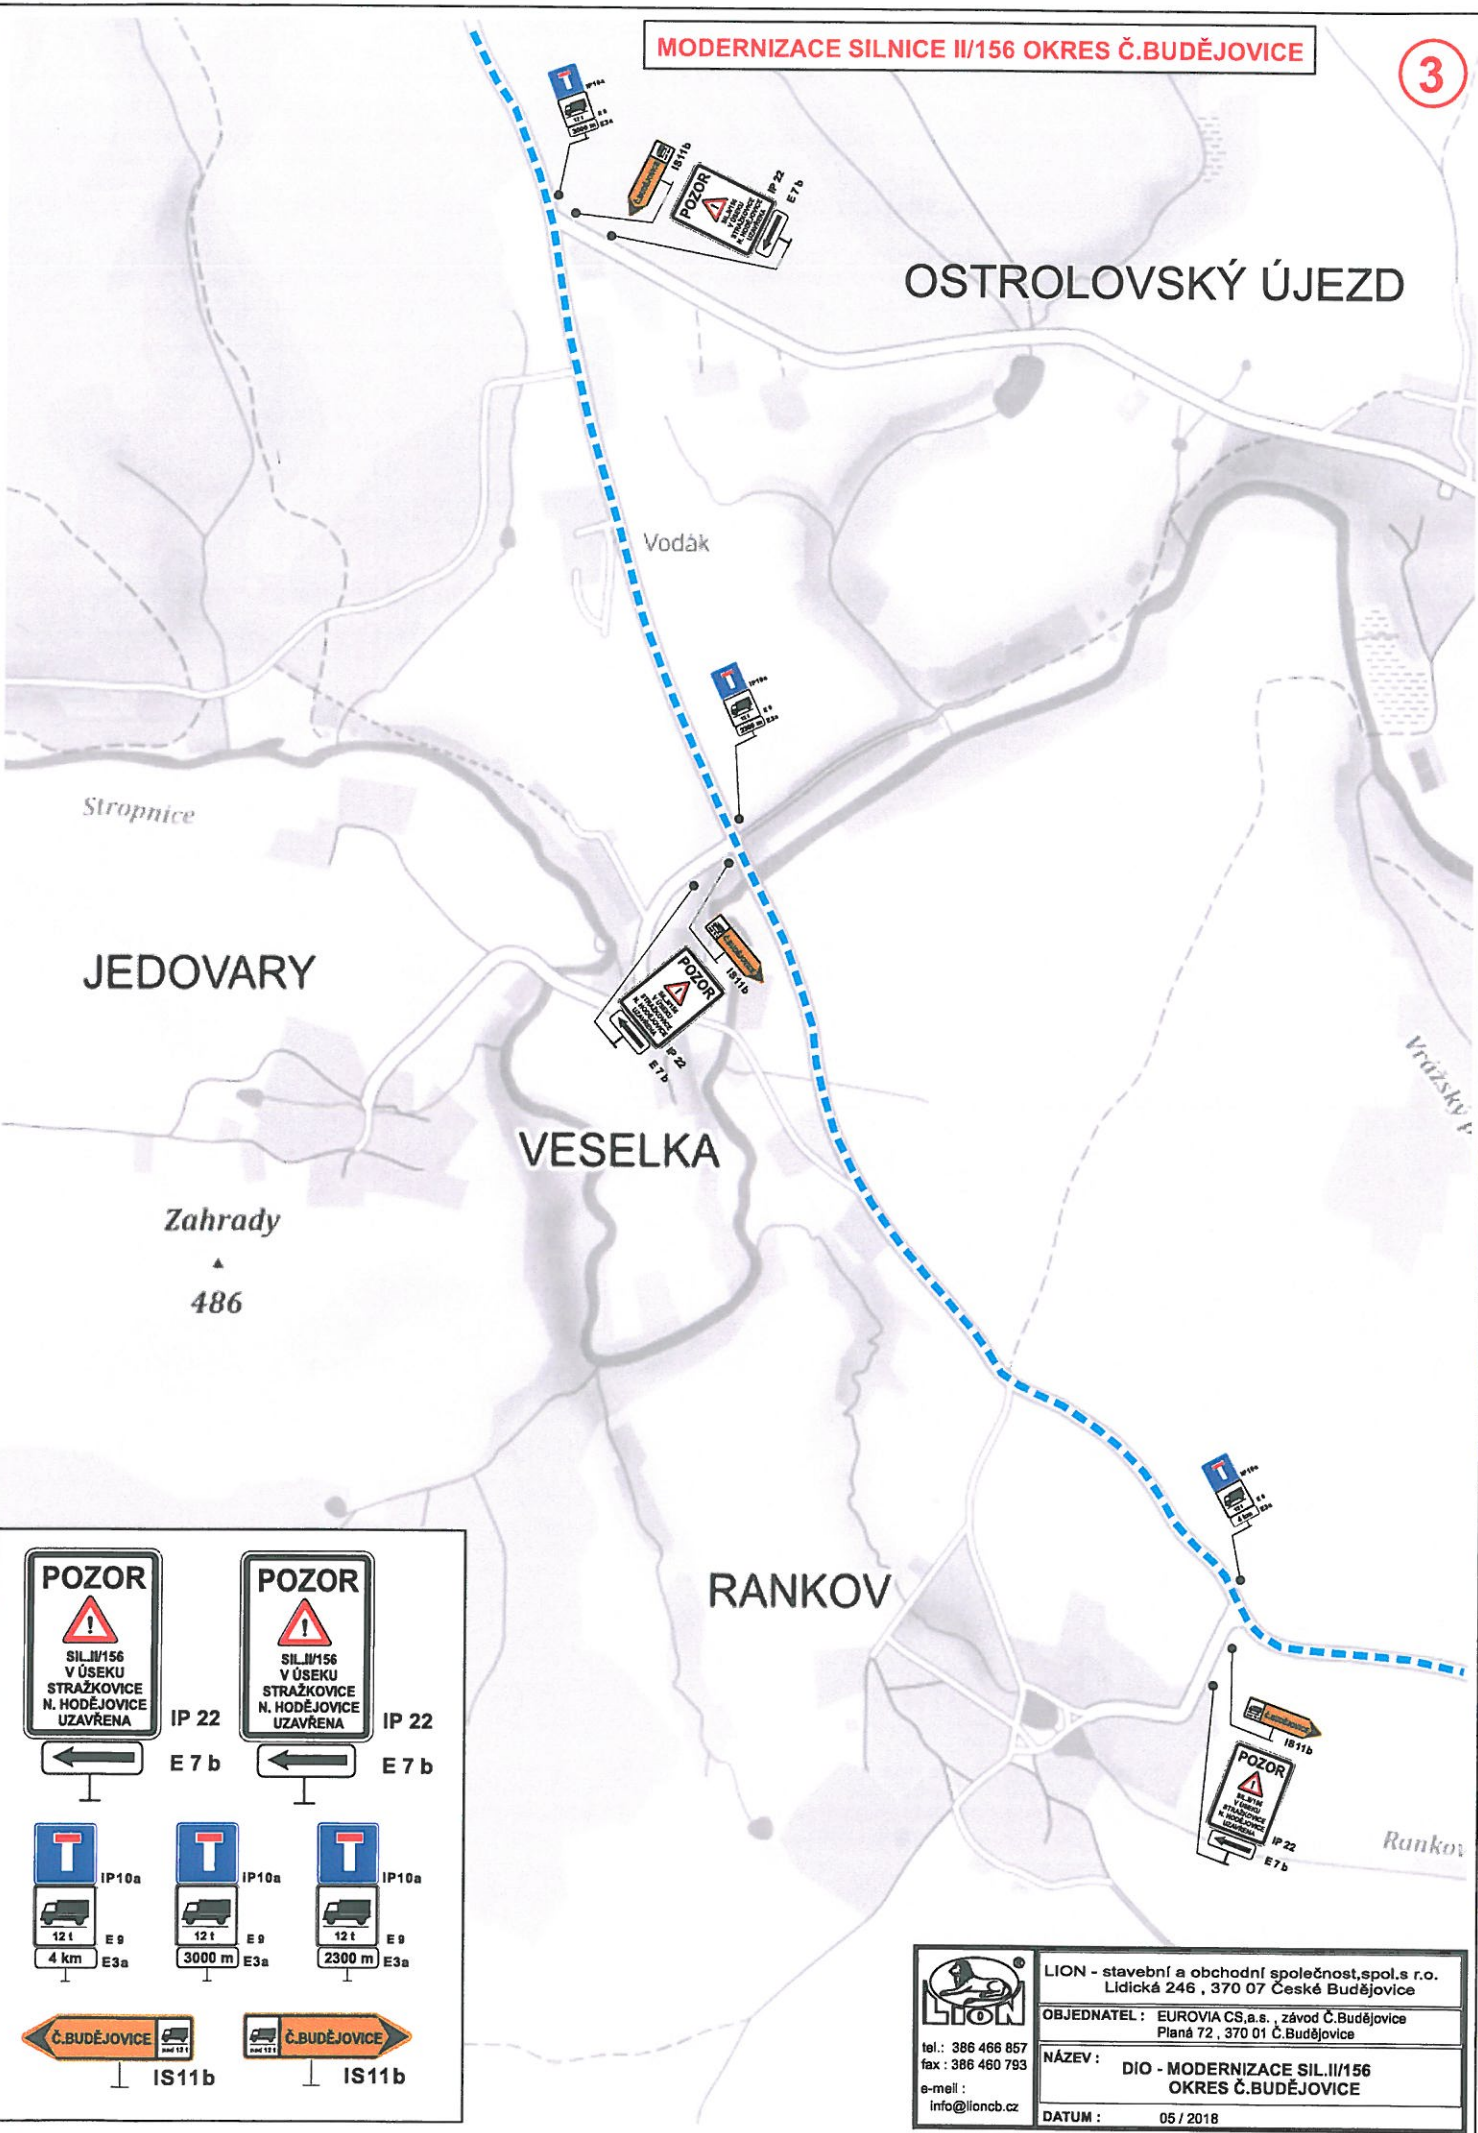

POZOR SILNICE II/156 V ÚSEKU STRAŽKOVICE N. HODĚJOVICE UZAVŘENA	IP 22	POZOR SILNICE II/156 V ÚSEKU STRAŽKOVICE N. HODĚJOVICE UZAVŘENA	IP 22
E 7 b		E 7 b	
IP10a 12 t E 9 4 km E 3a	IP10a 12 t E 9 3000 m E 3a	IP10a 12 t E 9 2300 m E 3a	
Č.BUDĚJOVICE IS11b	Č.BUDĚJOVICE IS11b		

 tel.: 386 466 857 fax: 386 460 793 e-mail: info@lioncb.cz	LION - stavební a obchodní společnost, spol. s r.o. Lidická 246, 370 07 České Budějovice
	OBJEDNATEL: EUROVIA CS, a.s. - závod Č.Budějovice Planá 72, 370 01 Č.Budějovice
	NÁZEV: DIO - MODERNIZACE SILNICE II/156 OKRES Č.BUDĚJOVICE
	DATUM: 05 / 2018

MODERNIZACE SILNICE II/156 OKRES Č.BUDĚJOVICE

4

POZOR

SILNICE V ÚSEKU
STRAŽKOVICE
N. HODĚJOVICE
UZAVŘENA

IP 22

E 7 b

POZOR

SILNICE V ÚSEKU
STRAŽKOVICE
N. HODĚJOVICE
UZAVŘENA

IP 22

E 7 b

H

IP 10b

300 m

E 3a

T

IP 10a

300 m

E 3a

H

IP 10b

300 m

E 3a

Č.BUDĚJOVICE

IS 11b

Č.BUDĚJOVICE

IS 11b

B 1

E 13

A 15

B 20a

Strážkovice

Ledenice

Paseka

Trocnov

155

156

Řimov

535

 tel.: 386 466 857 fax: 386 460 793 e-mail: info@lionob.cz	LION - stavební a obchodní společnost, s.r.o. Lidická 246, 370 07 České Budějovice
	OBJEDNATEL: EUROVIA CS a.s., zřev. Č.Budějovice Pláně 72, 370 01 Č.Budějovice
	NÁZEV: DIO - MODERNIZACE SILNICE II/156 OKRES Č.BUDĚJOVICE
	DATUM: 05 / 2018

MODERNIZACE SILNICE II/156 OKRES Č.BUDĚJOVICE

Hůrecký kopec

5

Hůrka

Chlumeck
536

Nedabyle

Nová Ves


Nová Ves u
Č. Budějovic

Zborovský p.

U Zajíčků



IP 22

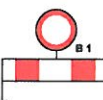

Z2



E 13

Z2



LION - stavební a obchodní společnost, spol. s r.o.
Lidická 246, 370 07 České Budějovice
OBJEDNATEL: EUROVIA CS a.s., závod Č. Budějovice
Plzeň 72, 370 01 Č. Budějovice
NÁZEV: DIO - MODERNIZACE SILNICE II/156
OKRES Č. BUDĚJOVICE
DATUM: 05 / 2018

MODERNIZACE SILNICE II/156 OKRES Č.BUDĚJOVICE

Dolní Blatník

6

157

Šejkovec

DVOREC

ský

Dvorecký
rybn.

Jel. Jasanův rybník



IP 22



IS 11b



IS 11b




LION - stavební a obchodní společnost, spol. s r.o.
Lidická 246, 370 07 České Budějovice

OBJEDNATEL: EUROVIA CS a.s., závod Č.Budějovice
Pláně 72, 370 01 Č.Budějovice

NÁZEV: DIO - MODERNIZACE SILNICE II/156
OKRES Č.BUDĚJOVICE


DATUM: 05 / 2018

tel.: 386 488 857
fax: 386 480 783
e-mail: info@lioncb.cz

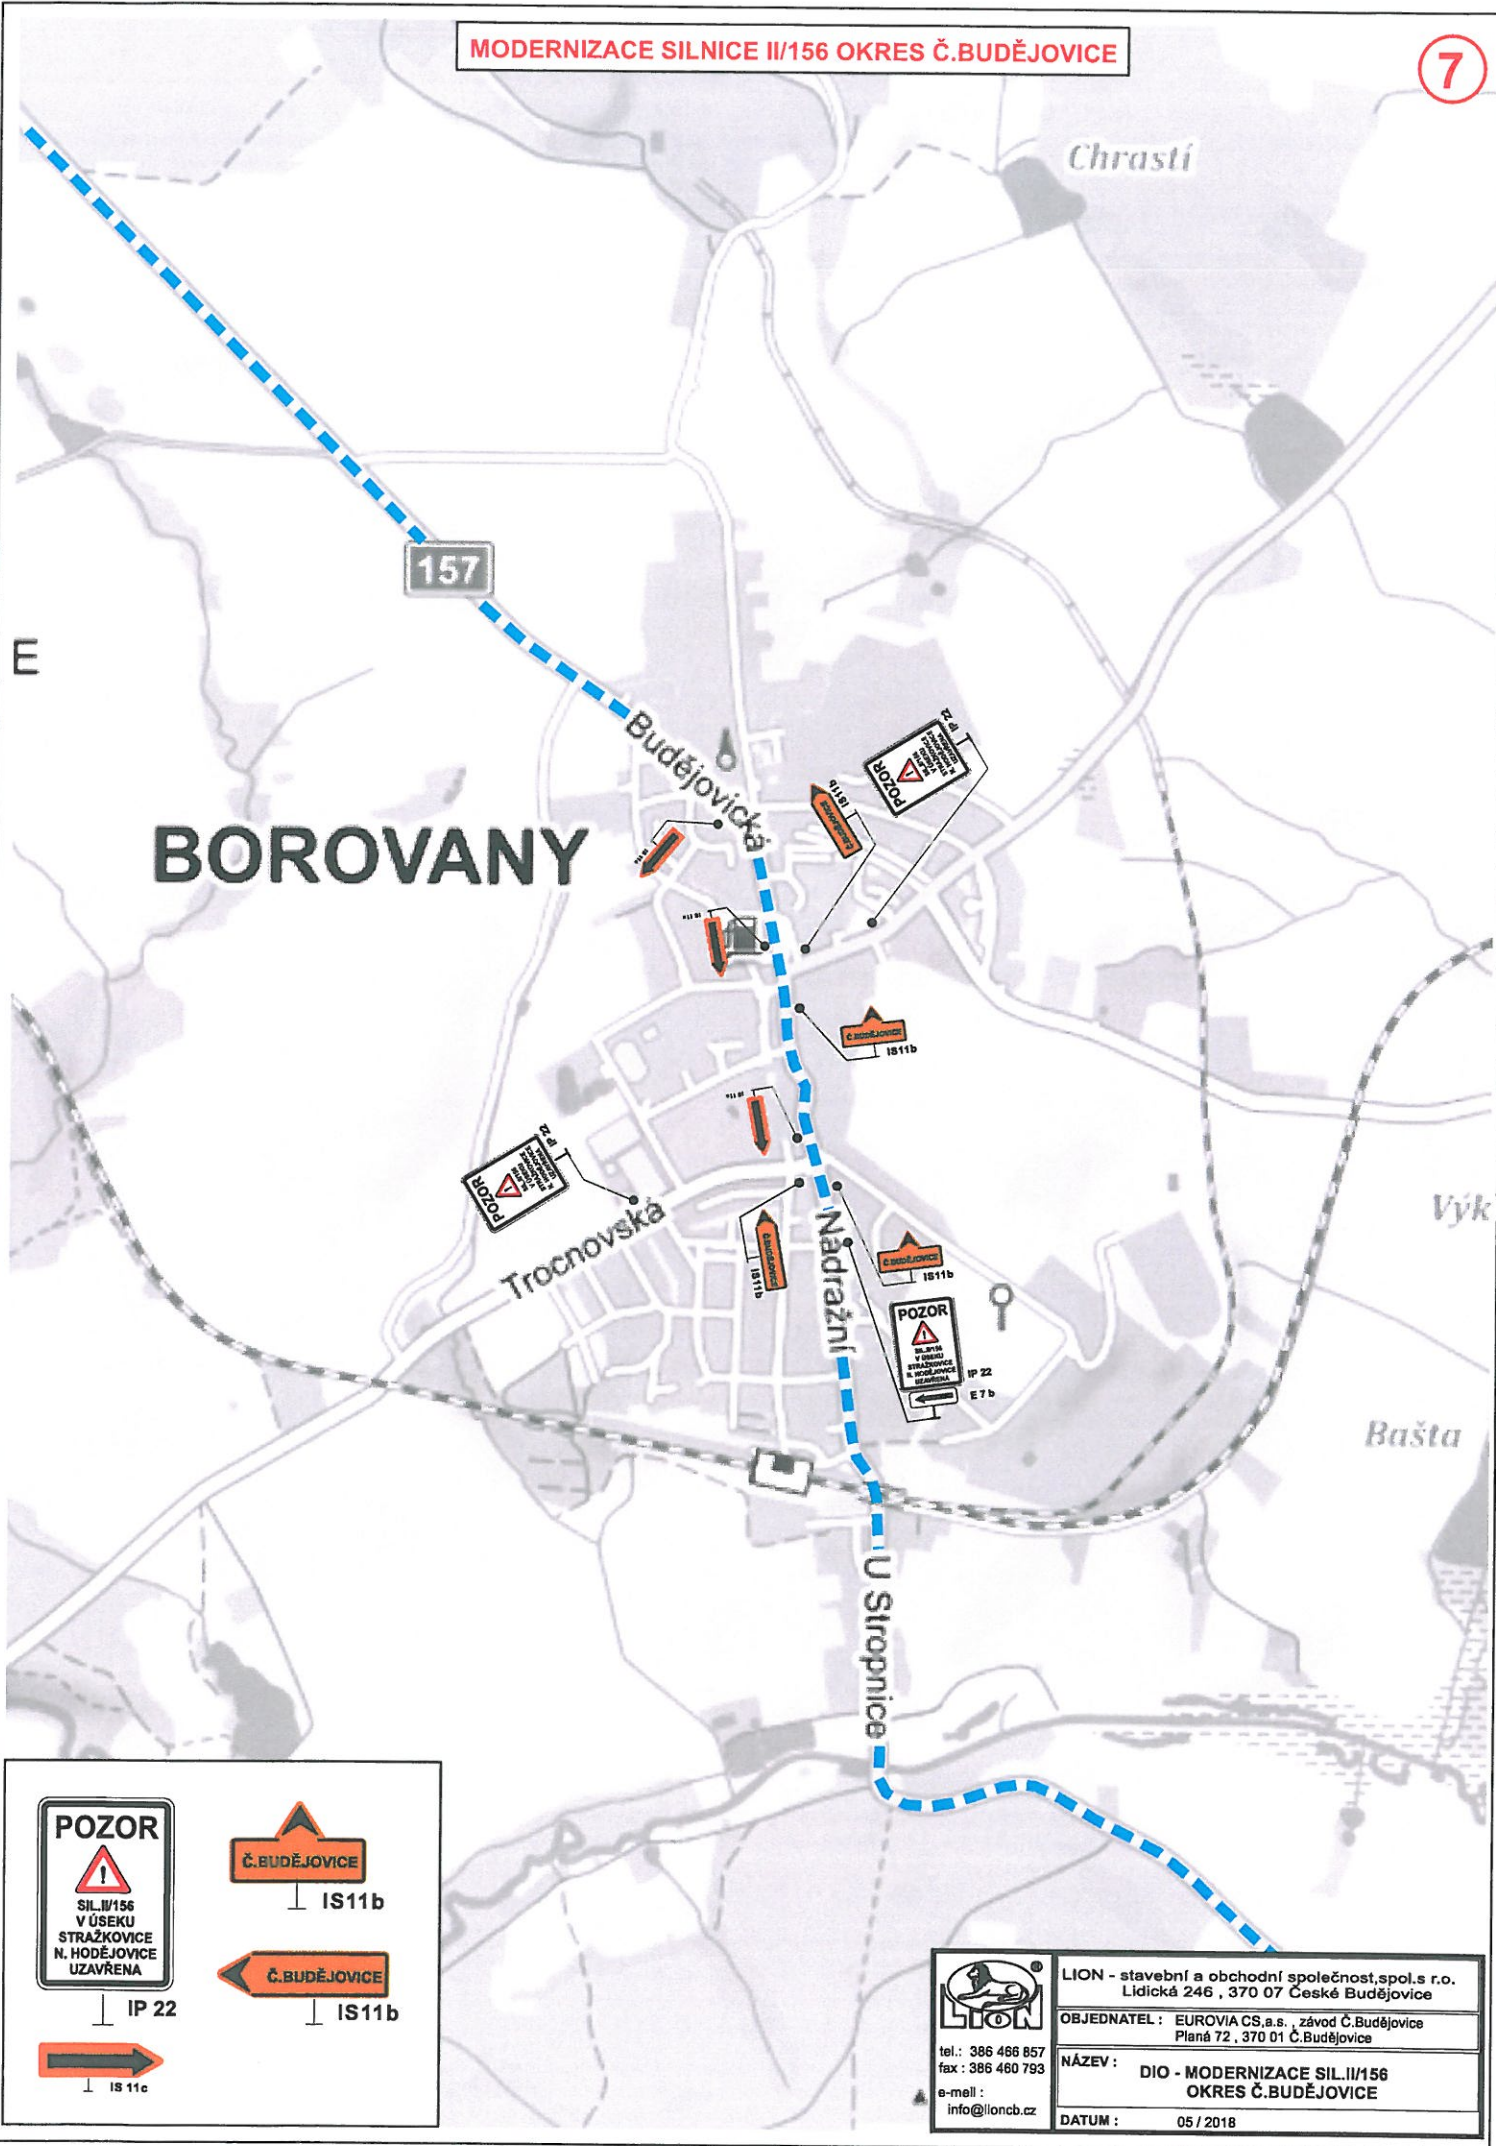


MODERNIZACE SILNICE II/156 OKRES Č.BUDĚJOVICE

8

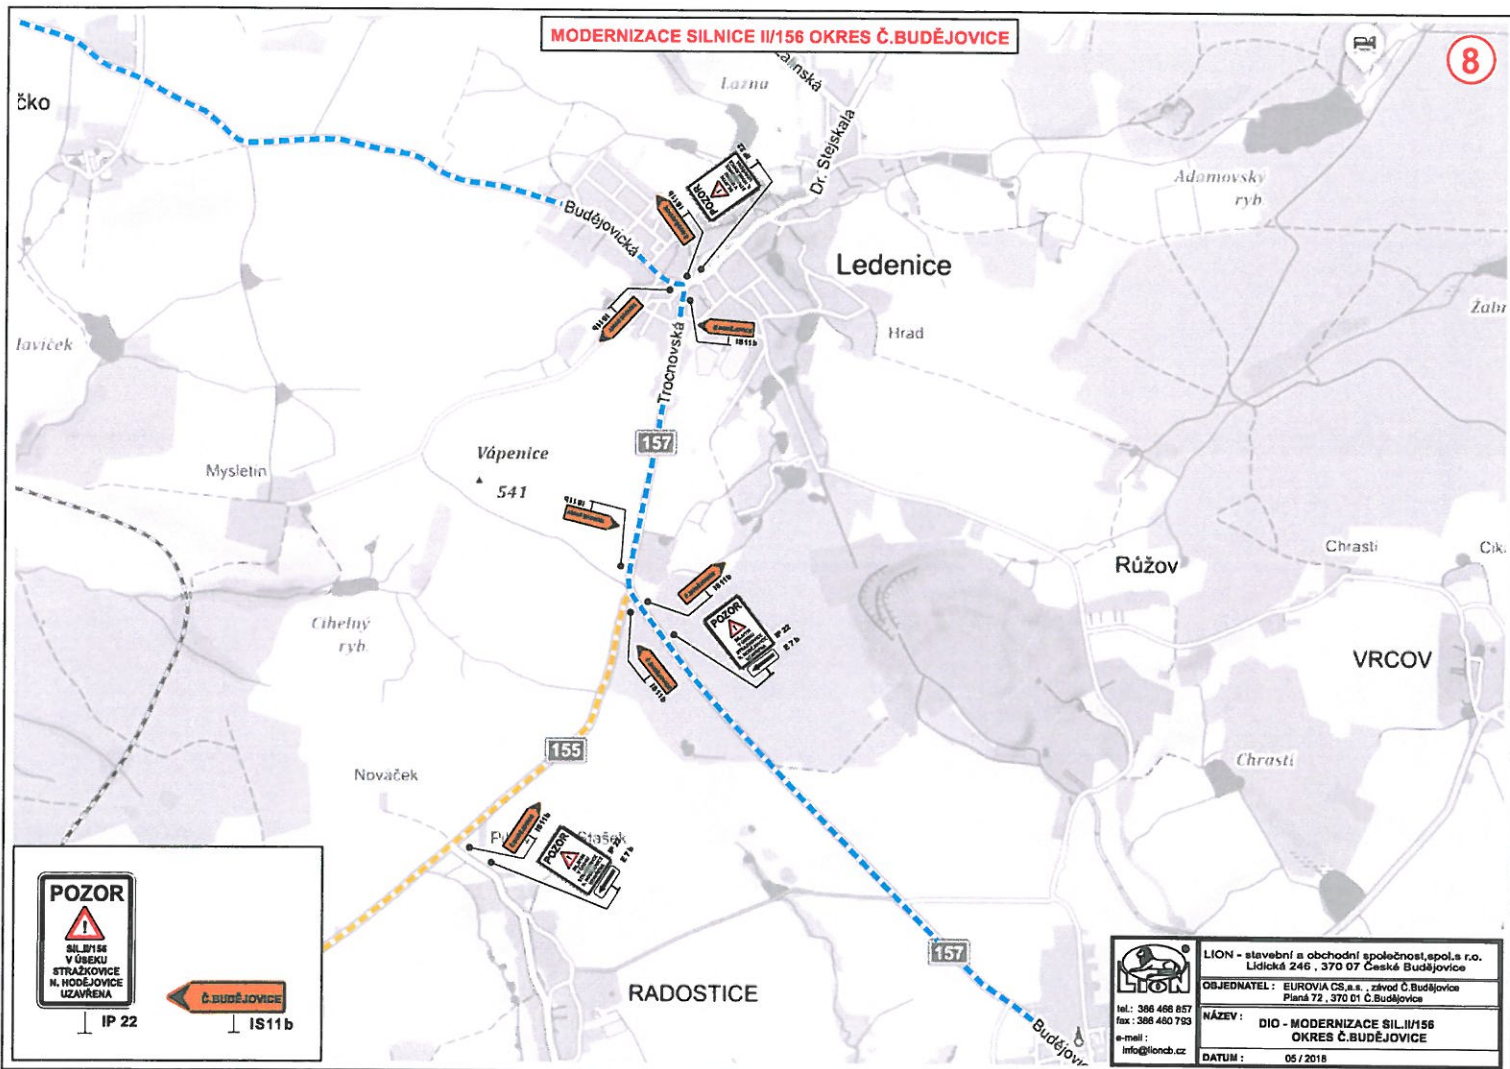


MODERNIZACE SILNICE II/156 OKRES Č.BUDĚJOVICE

9

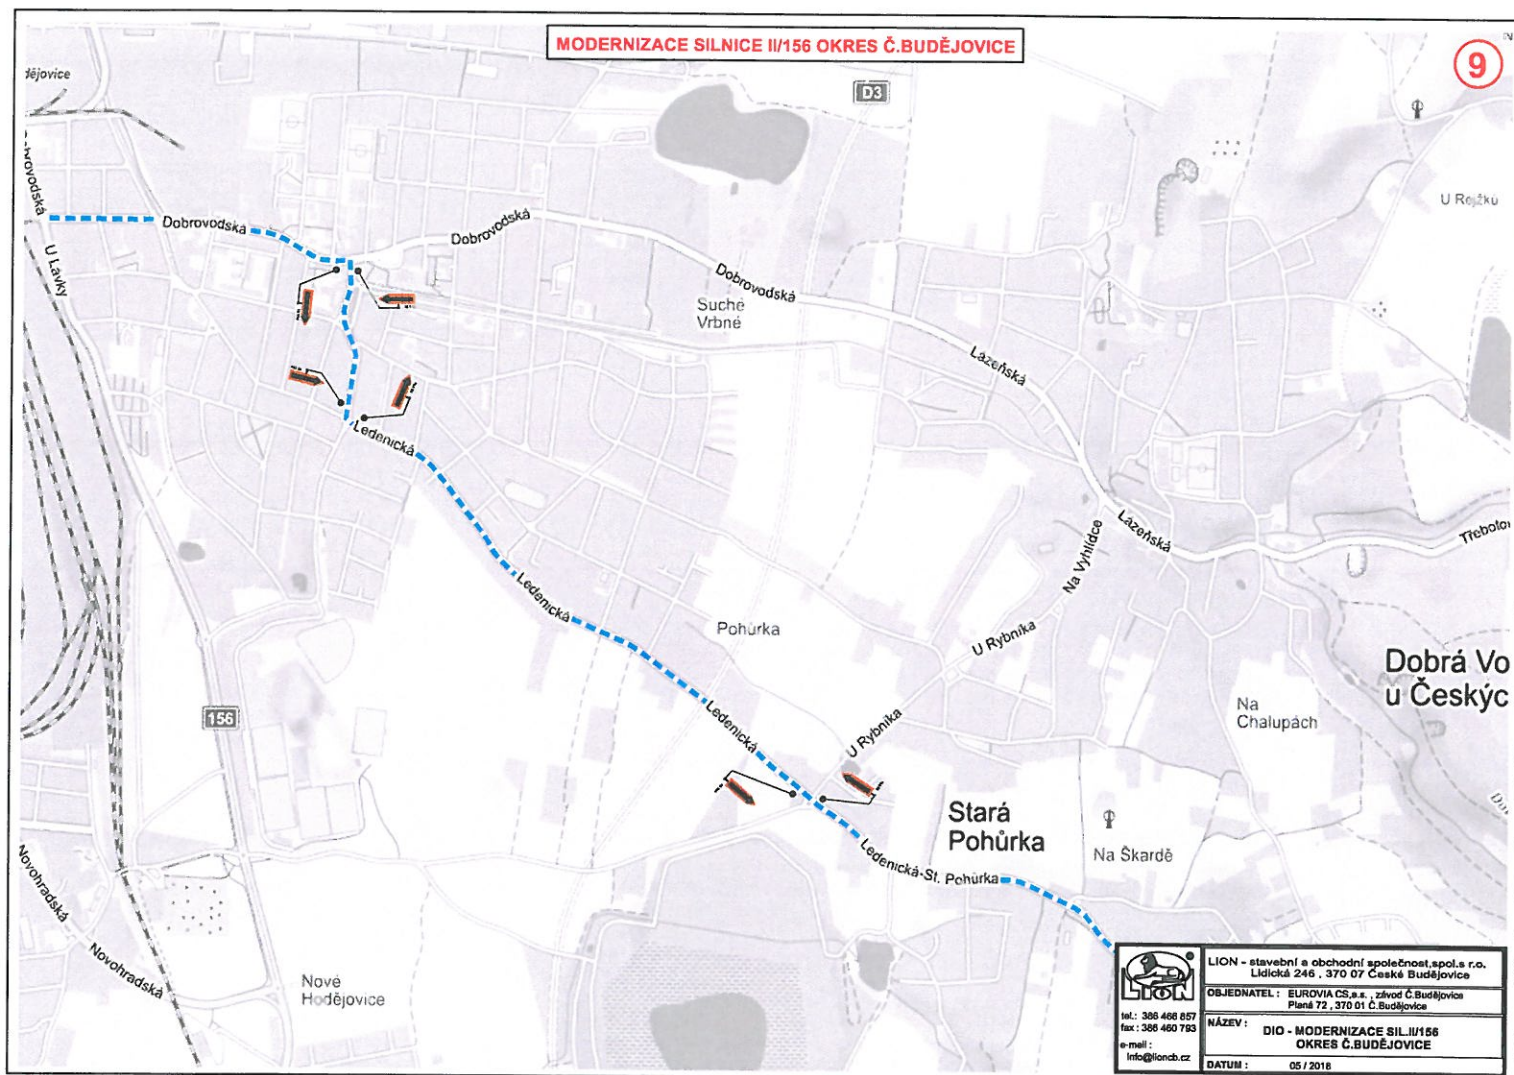

 tel.: 386 466 857 fax: 386 460 793 e-mail: info@liondb.cz	LION - stavební a obchodní společnost, s.p. a r.o. Lidická 246, 370 07 České Budějovice OBJEDNATEL: EUROVIA CS, s. r. o., zřizov. Č. Budějovice Pláně 72, 370 01 Č. Budějovice NÁZEV: DIO - MODERNIZACE SILNICE II/156 OKRES Č. BUDĚJOVICE DATUM: 05 / 2018
--	---

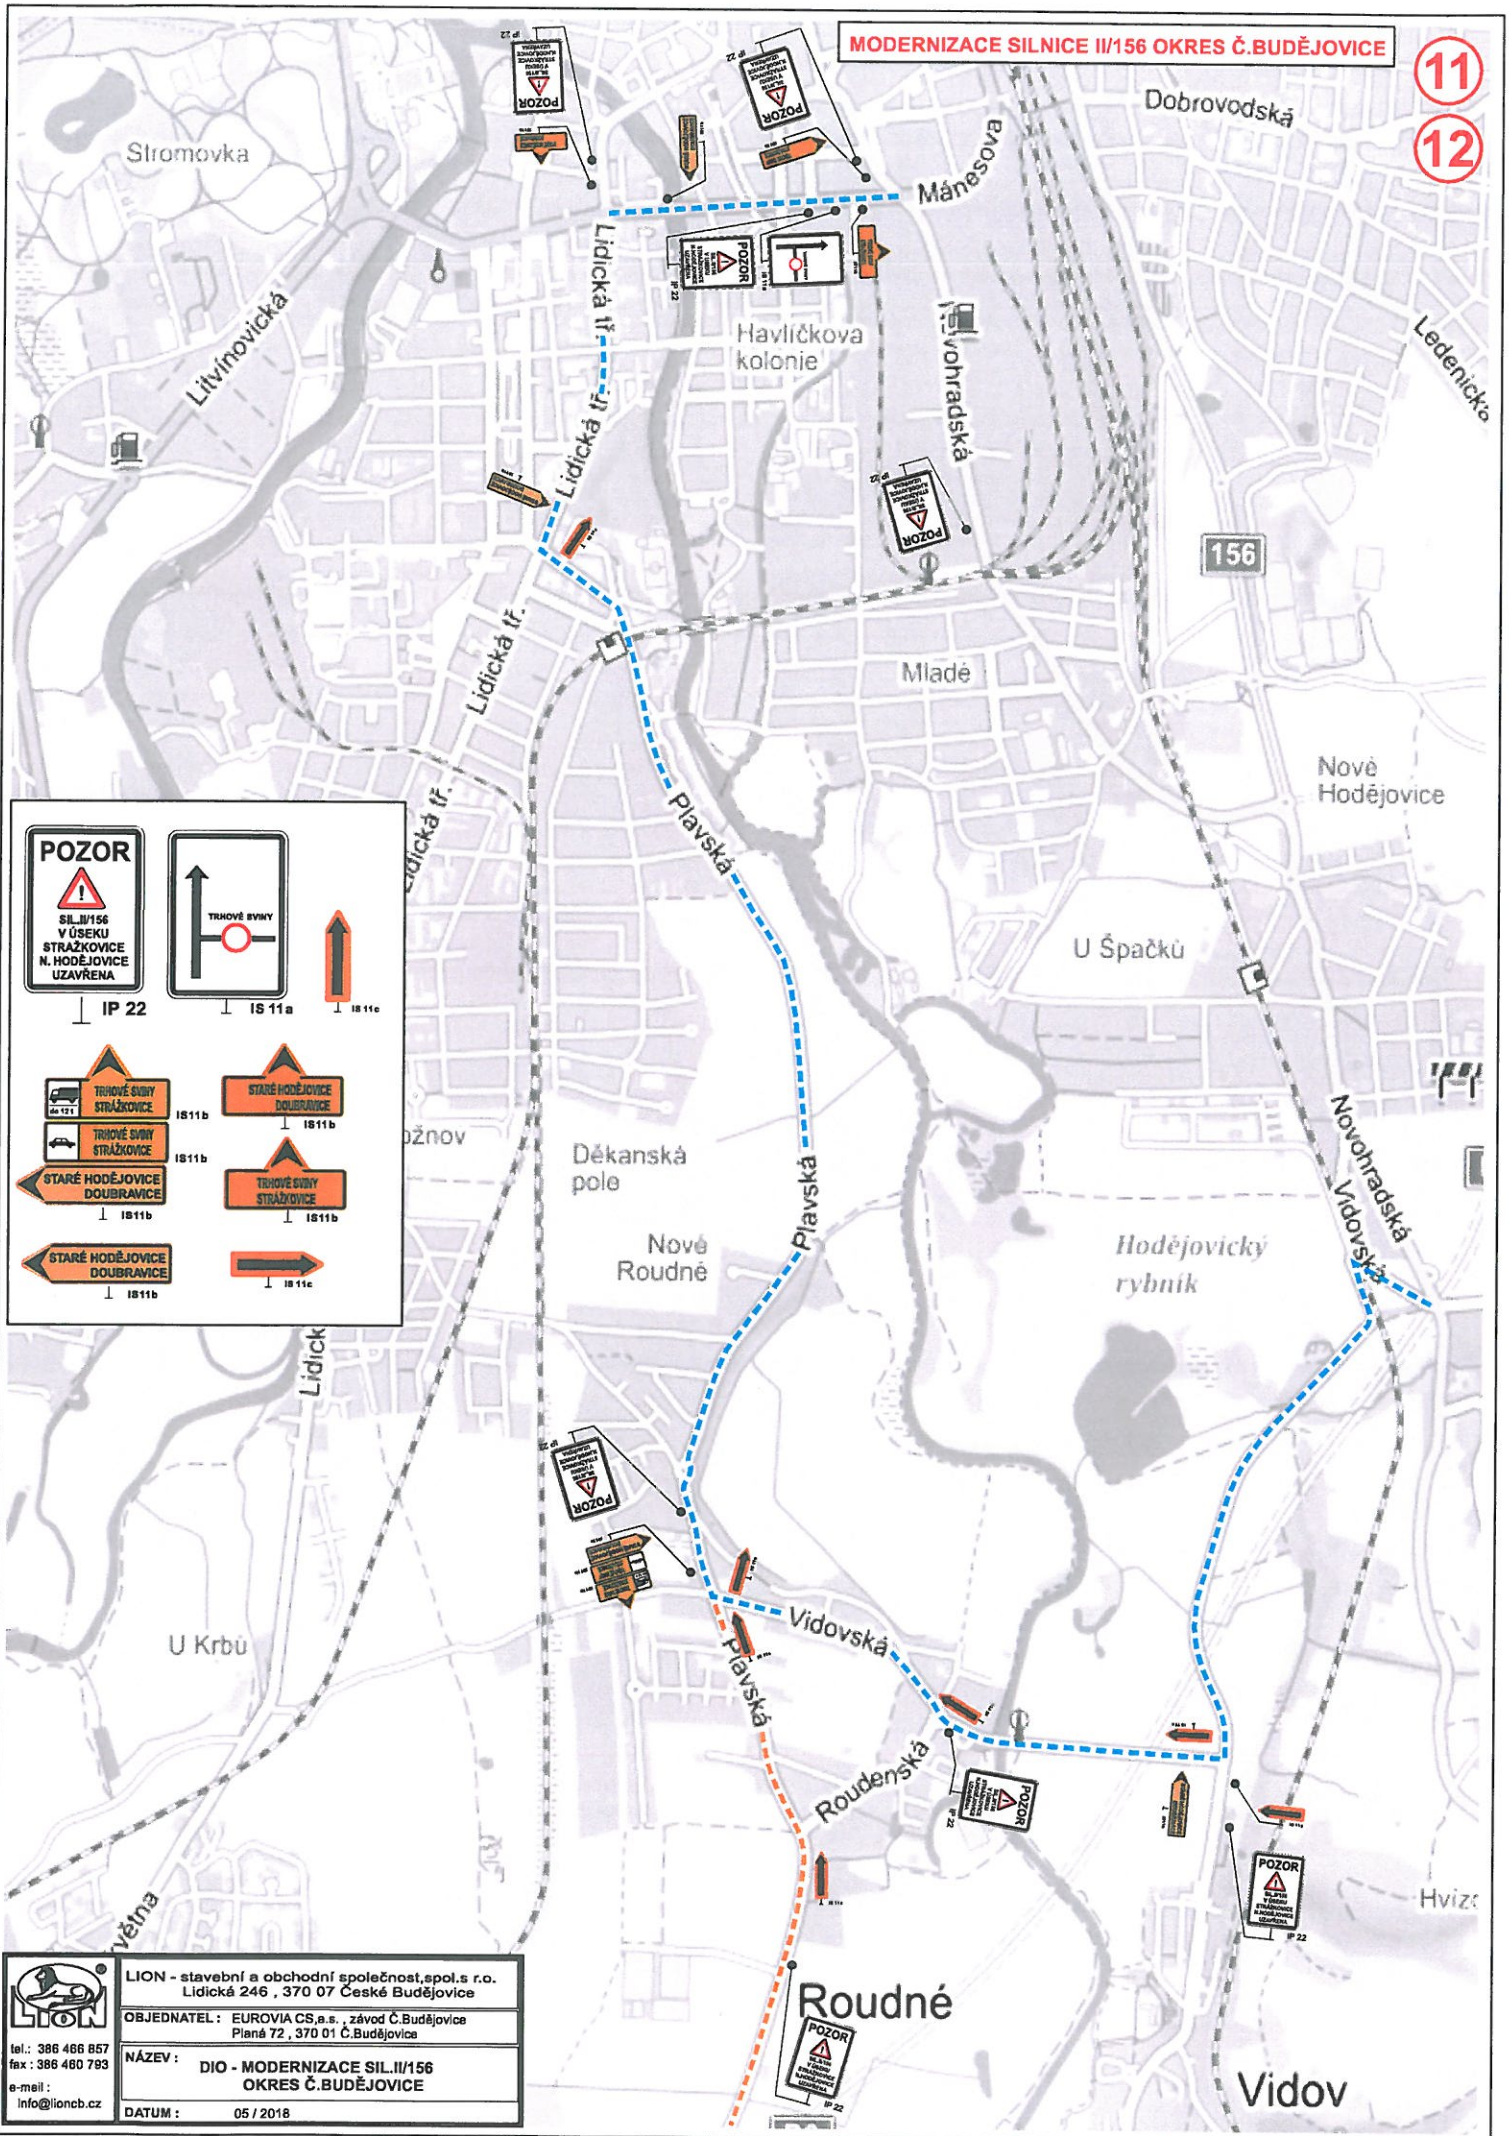


LION - stavební a obchodní společnost, spol.s r.o.
Lidická 246, 370 07 České Budějovice

OBJEDNATEL: EUROVIA CS, a.s., závod Č.Budějovice
Pláná 72, 370 01 Č.Budějovice

NÁZEV: DIO - MODERNIZACE SILNICE II/156
OKRES Č.BUDĚJOVICE

DATUM: 05 / 2018

tel.: 386 466 857
fax: 386 460 793
e-mail:
info@lioncb.cz

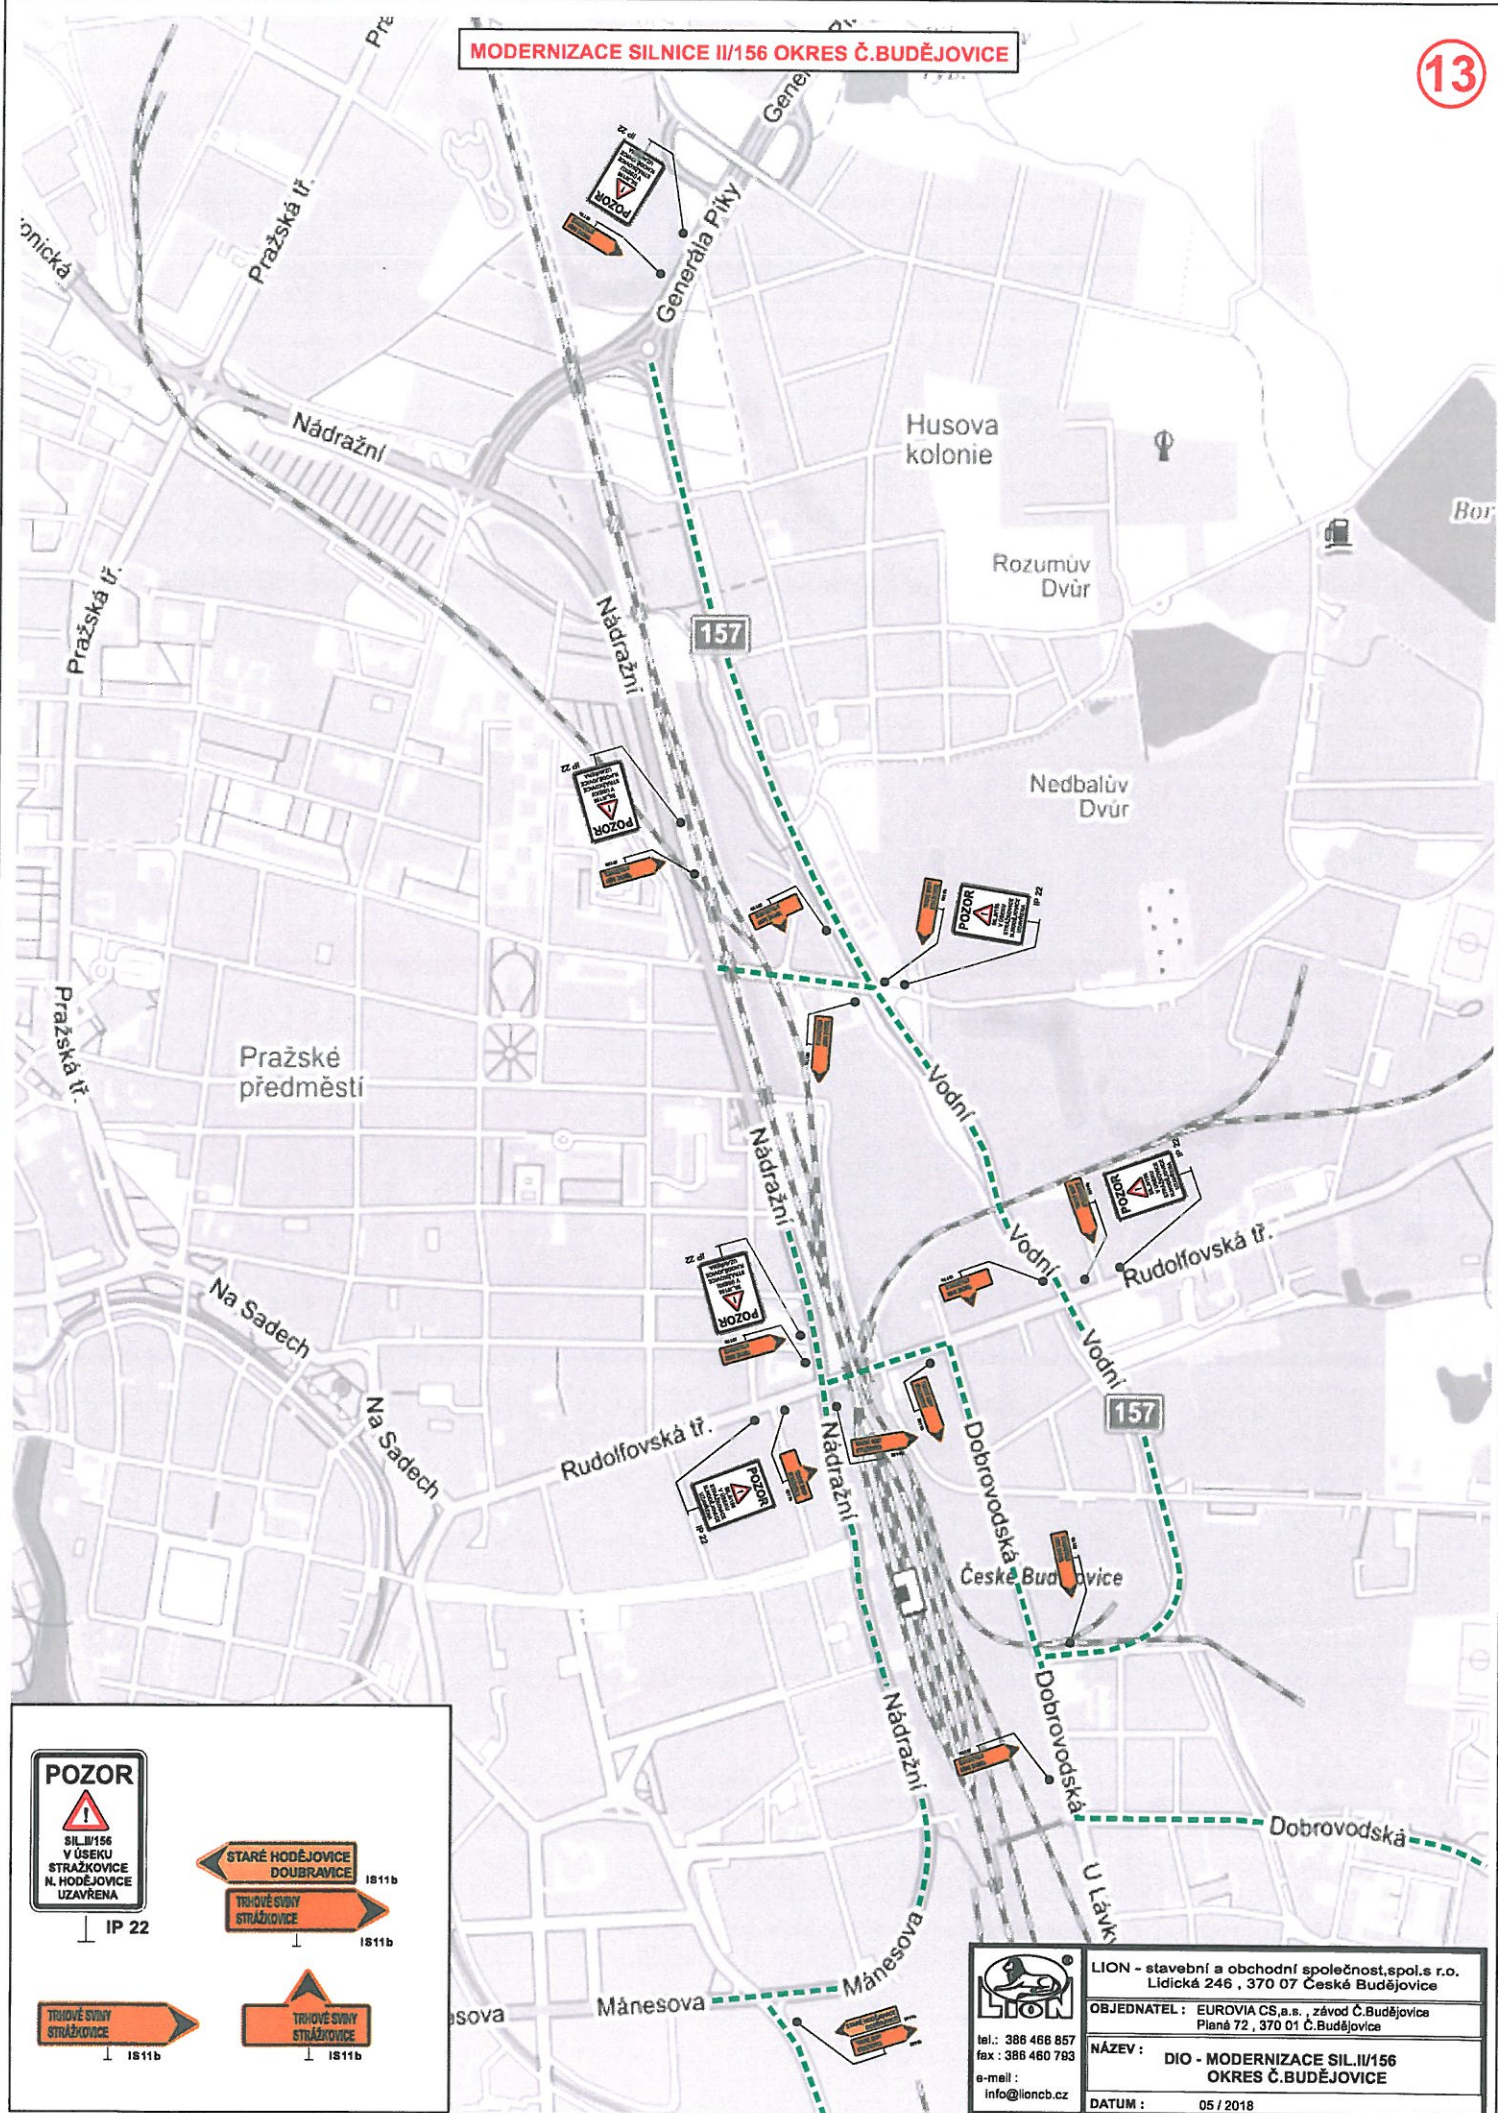MODERNIZACE SILNICE II/156 OKRES Č.BUDĚJOVICE


IP 22



IS 11b



IS 11b



IS 11b



IS 11b



tel.: 386 466 857
fax: 386 460 793
e-mail: info@lioncb.cz

LION - stavební a obchodní společnost, spol. s r.o.
Lidická 246, 370 07 České Budějovice

OBJEDNATEL: EUROVIA CS, a.s., závod Č.Budějovice
Pláně 72, 370 01 Č.Budějovice

NÁZEV: DIO - MODERNIZACE SILNICE II/156
OKRES Č.BUDĚJOVICE

DATUM: 05 / 2018