


ČESKÉ BUDĚJOVICE

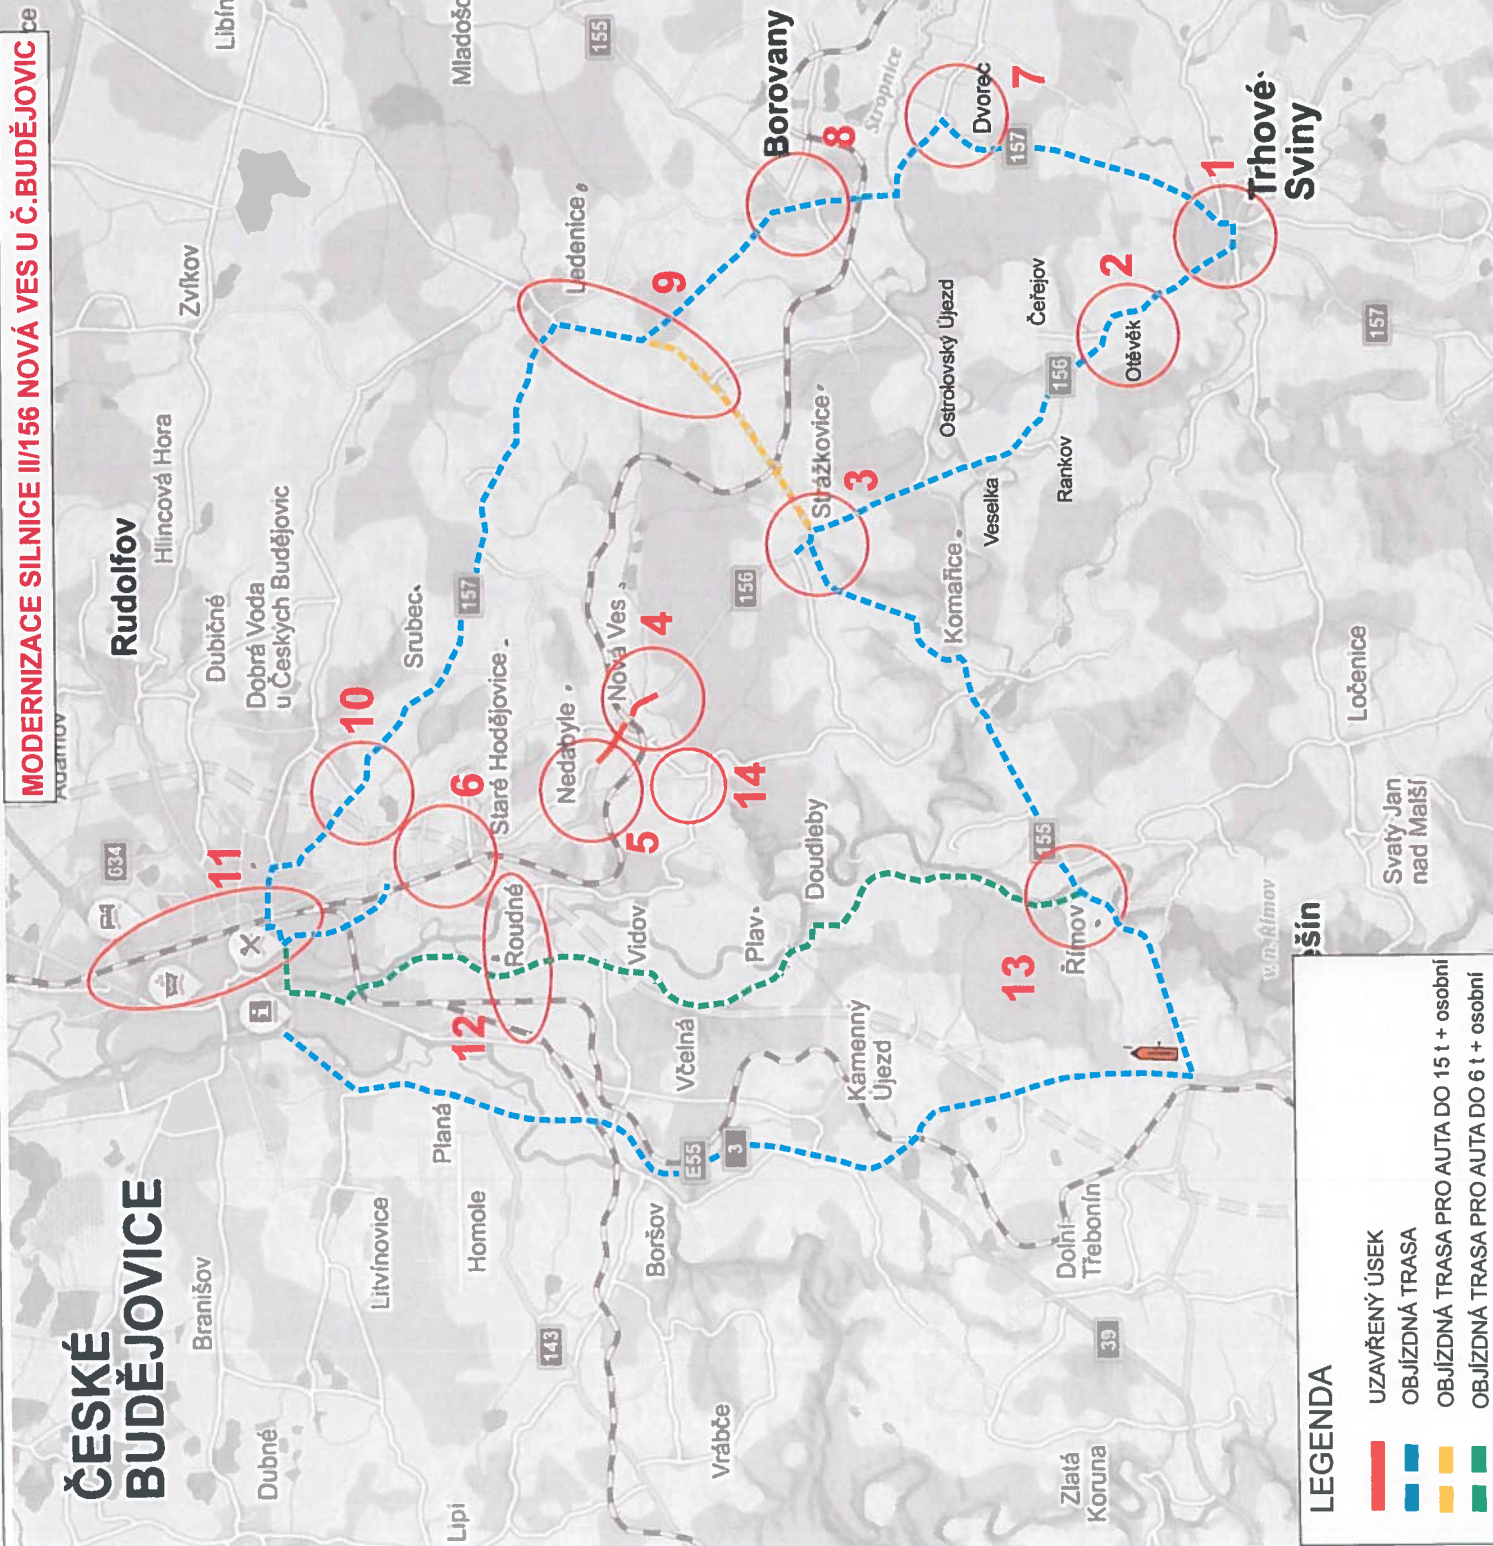

LION stavební a obchodní
Lidická 246, 370 07 České Budějovice
IČO 608 27 802 DIČ CZ9827602
Tel./fax: 398 460 793




LION - stavební a obchodní společnost, spol. s r.o. Lidická 246, 370 07 České Budějovice
OBJEDNATEL: EUROVA CS, a.s. - závod Č.Budějovice Pláně 72, 370 01 Č.Budějovice
NÁZEV: DIO - MODERNIZACE SILNICE II/156 OKRES Č.BUDĚJOVICE
DATUM: 05/2016

LEGENDA


- UZAVŘENÝ ÚSEK
- OBJÍZDNÁ TRASA
- OBJÍZDNÁ TRASA PRO AUTA DO 15 t + osobní
- OBJÍZDNÁ TRASA PRO AUTA DO 6 t + osobní

MODERNIZACE SILNICE II/156 NOVÁ VES U Č.BUDĚJOVIC

TRHOVÉ SVINY

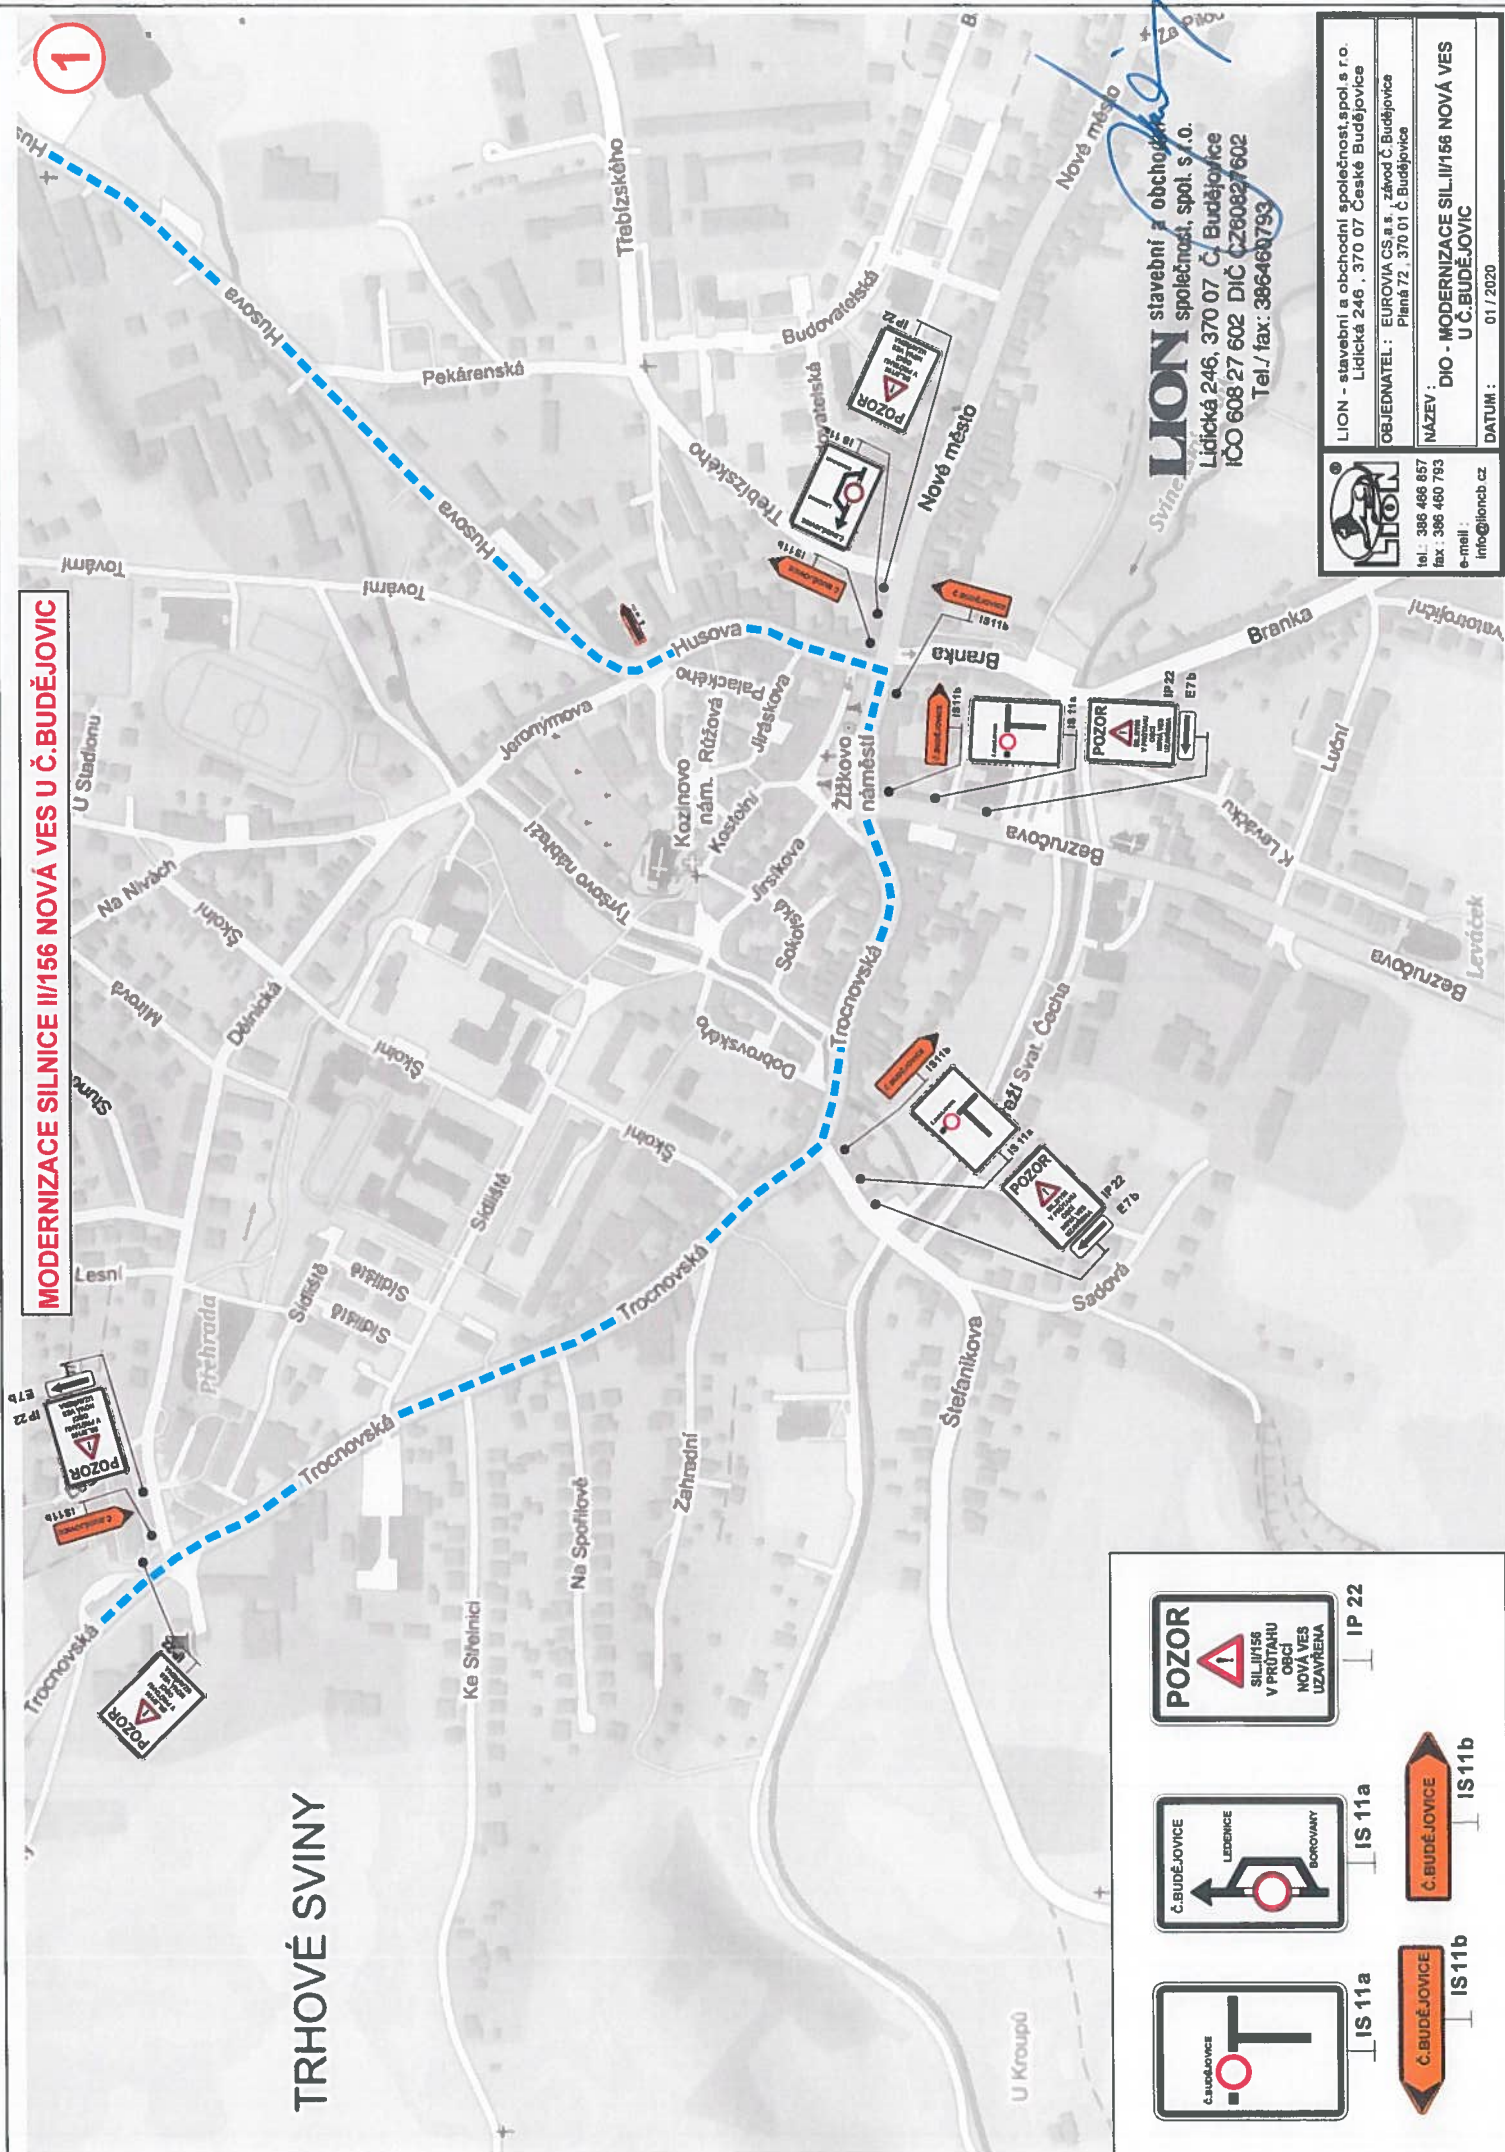

IP 22

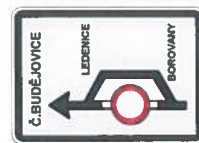

IS 11a



IS 11a



IS 11b



IS 11b

LION

stavební a obchodní společnost, spol. s r.o.
Lidická 246, 370 07 České Budějovice
IČO 608 27 602 DIČ CZ60827602
Tel./ fax: 386 460 793



LION - stavební a obchodní společnost, spol. s r.o.
Lidická 246, 370 07 České Budějovice
OBJEDNATEL : EUROVIA CS a.s., závod Č. Budějovice
Pláně 72, 370 01 Č. Budějovice
NÁZEV : DIO - MODERNIZACE SILNICE II/156 NOVÁ VES
U Č.BUDĚJOVIC
DATUM : 01 / 2020

tel.: 386 460 857
fax: 386 460 793
e-mail: info@lioncz.cz

ČEŘEJOV

Na Vrchách

528

Bel

Prostřední
ryb.

Vráž

OTĚVĚK

Princovy
rybníky



LION stavební a obchodní společnost, spol. s r.o.
Lidická 246, 370 07 Č. Budějovice
IČO 608 27 602 DIČ CZ60827602
Tel./ fax: 386 460 793



IP 22



IS 11b



IS 11b



tel.: 386 466 857
fax: 386 460 793
e-mail:
info@lioncb.cz

LION - stavební a obchodní společnost, spol. s r.o.
Lidická 246, 370 07 České Budějovice

OBJEDNATEL: EUROVIA CS, a.s., závod Č. Budějovice
Pláně 72, 370 01 Č. Budějovice

NÁZEV:
DIO - MODERNIZACE SILNICE II/156 NOVÁ VES
U Č.BUDĚJOVIC

DATUM: 01 / 2020

Strážkovice

Ledenice

Trocnov

Paseka

155

156

535

LION stavební a obchodní společnost, spol. s r.o.

Lidická 246, 370 07 Č. Budějovice
IČO 608 27 602 DIČ CZ60827602
Tel./fax: 398 460 793

Tel./fax: 398 460 793




tel.: 398 460 857
fax: 398 460 793
e-mail: info@lioncz.cz

LION - stavební a obchodní společnost, spol. s r.o.
Lidická 246, 370 07 České Budějovice

OBJEDNATEL: EUROVIA CS a.s., závod Č. Budějovice
Pláně 72, 370 01 Č. Budějovice

NÁZEV: DIO - MODERNIZACE SILNICE III/156 NOVÁ VES
U Č. BUDĚJOVIC

DATUM: 01 / 2020

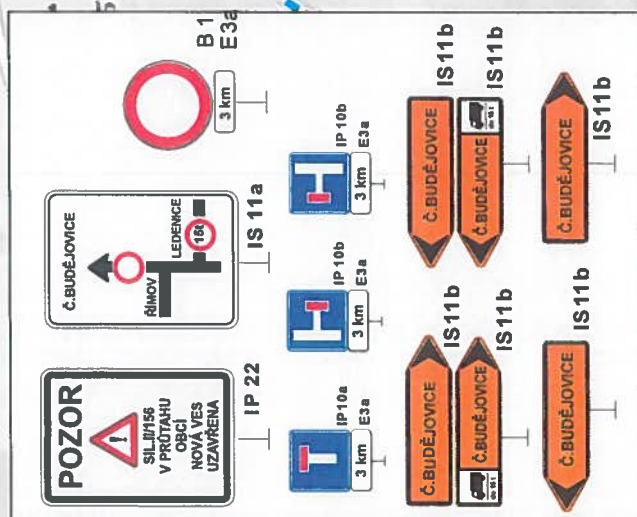


Strážkovický p.

MODERNIZACE SILNICE III/156 NOVÁ VES U Č.BUDĚJOVIC

1.etapa - úplná uzavírka

4

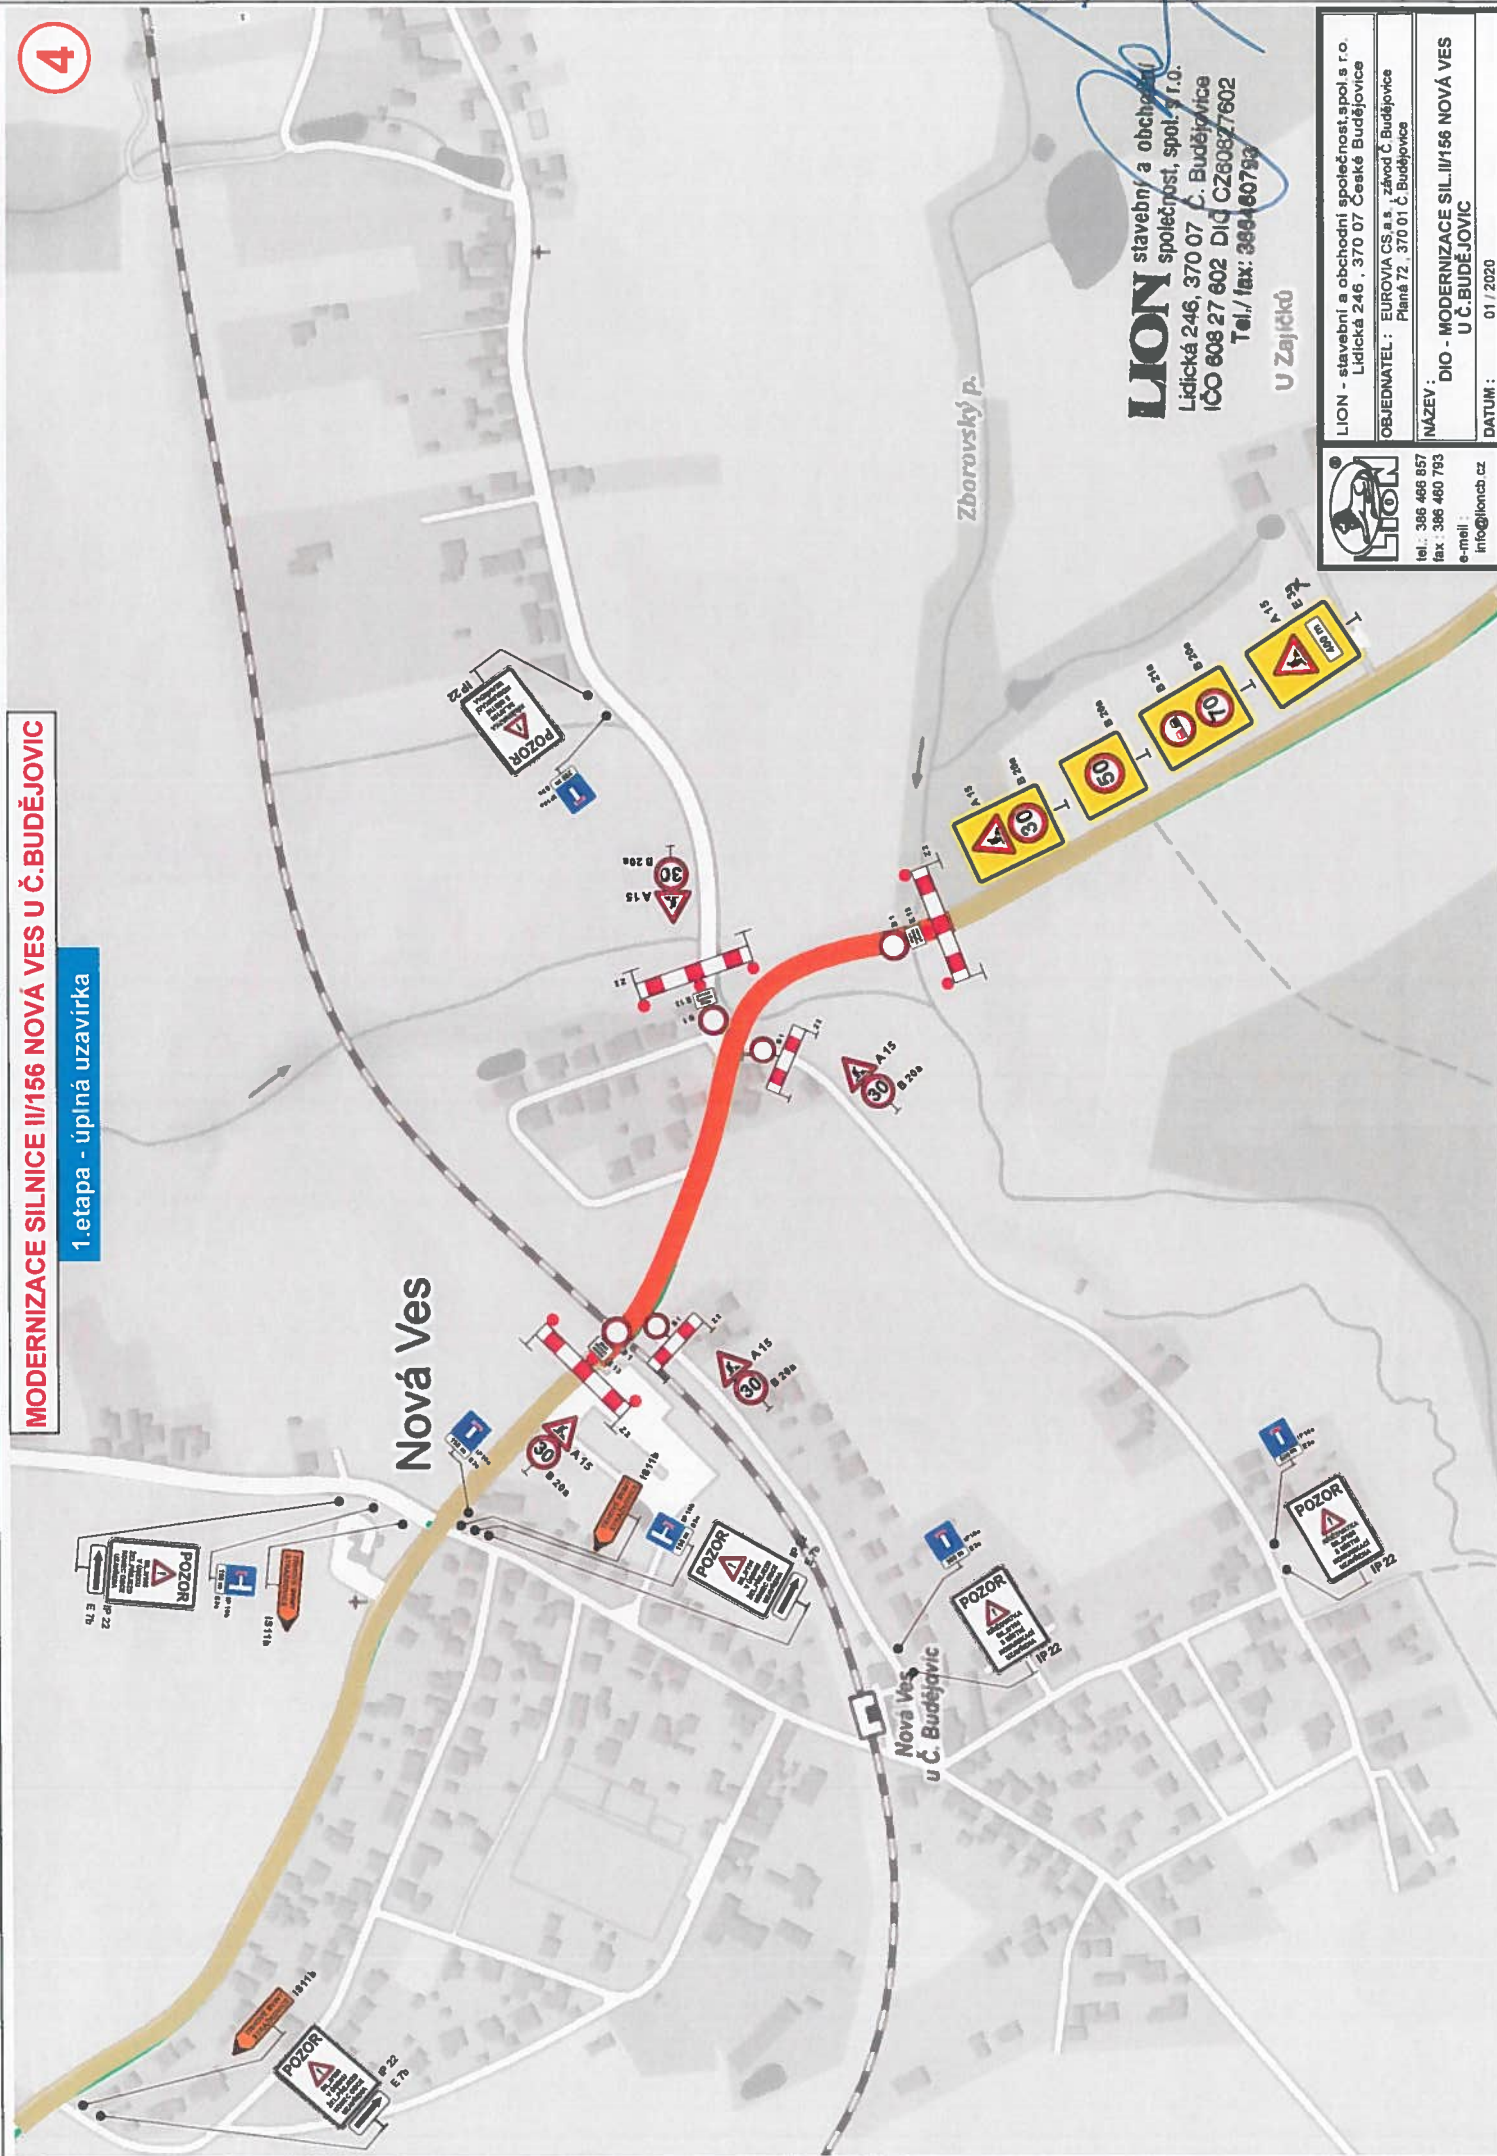

LION stavební a obchodní společnost, spol. s r.o.
 Lidická 246, 370 07 Č. Budějovice
 IČO 608 27 602 DIČ CZ60827602
 Tel./fax: 386 460 793

U Zajíčků




LION - stavební a obchodní společnost, spol. s r.o. Lidická 246, 370 07 České Budějovice
OBJEDNATEL: EUROVIA CS a.s., závod Č. Budějovice Planá 72, 370 01 Č. Budějovice
NÁZEV: DIO - MODERNIZACE SILNICE III/156 NOVÁ VES U Č. BUDĚJOVIC
DATUM: 01 / 2020

tel.: 386 466 857
 fax: 386 460 793
 e-mail: info@lioncz.cz

MODERNIZACE SILNICE III/156 NOVÁ VES U Č.BUDĚJOVIC

1.etapa - průjezd stavbou

4

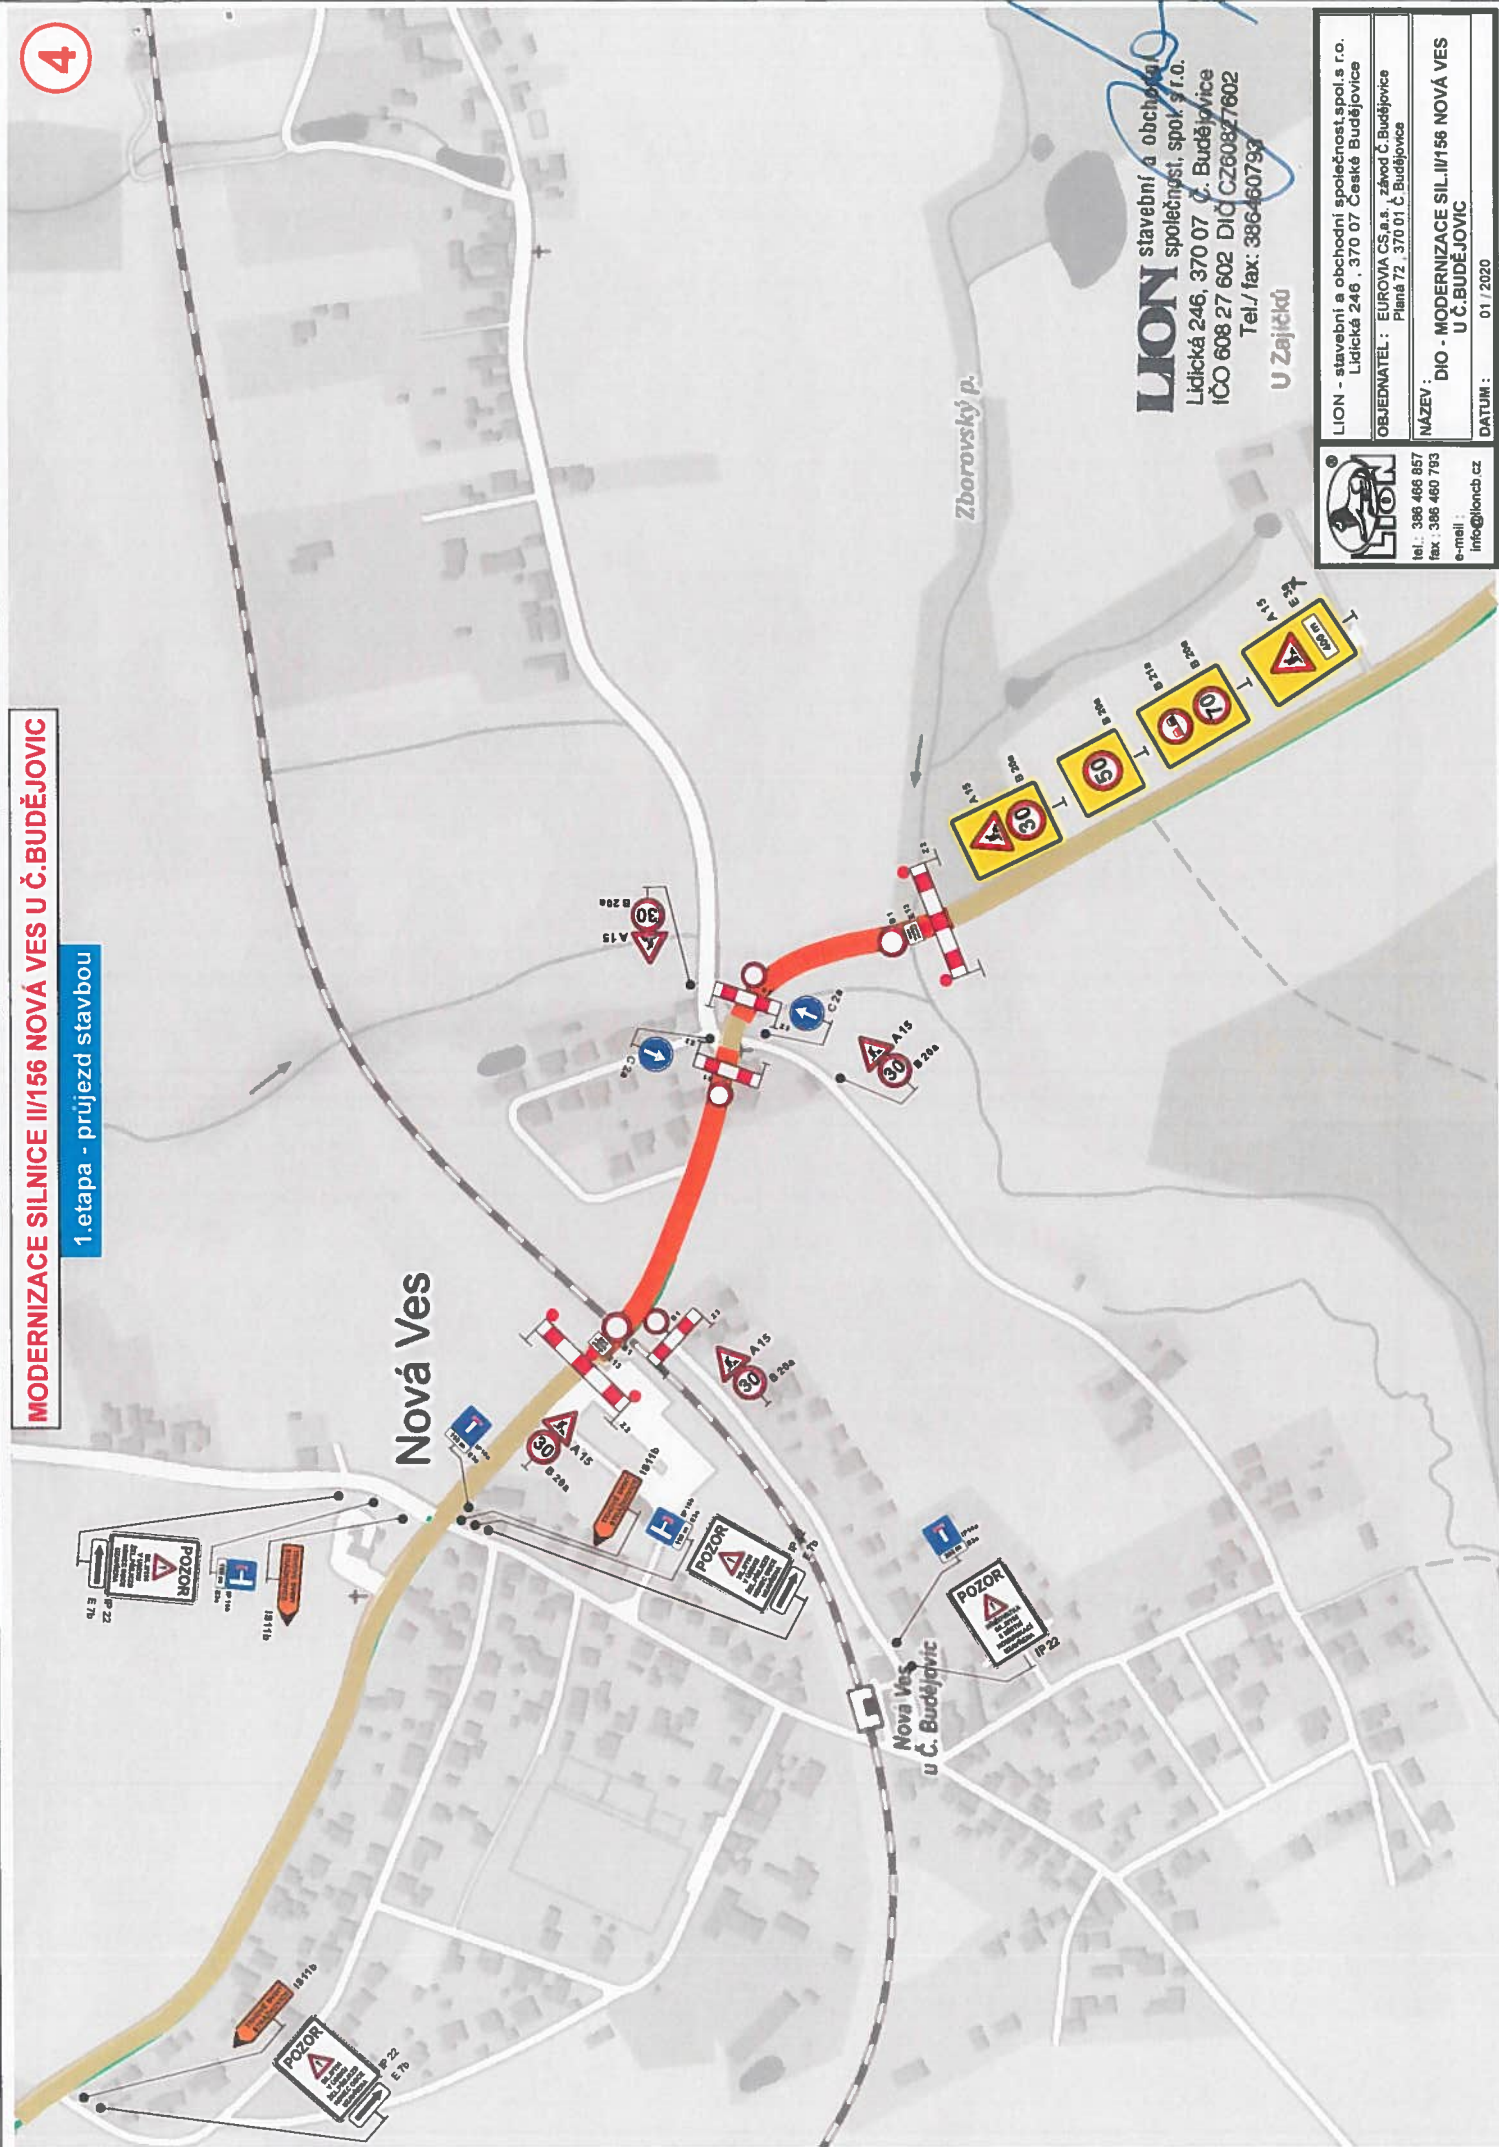

LION stavební a obchodní společnost, spol. s r.o.
 Lidická 246, 370 07 Č.Budějovice
 IČO 608 27 602 DIČ CZ60827602
 Tel./fax: 396 460 793

U Zajtčků



tel.: 396 466 857
 fax: 396 460 793
 e-mail: info@lioncb.cz

LION - stavební a obchodní společnost, spol. s r.o.
 Lidická 246, 370 07 České Budějovice
 OBJEDNATEL: EUROVIA CS,a.s., závod Č.Budějovice
 Planá 72, 370 01 Č.Budějovice

NÁZEV: DIO - MODERNIZACE SILNICE III/156 NOVÁ VES
 U Č.BUDĚJOVIC

DATUM: 01 / 2020

MODERNIZACE SILNICE II/156 NOVÁ VES U Č.BUDĚJOVIC

2.etapa - průjezd stavbou

4

Nedabyle

Na Dolinách

Nová Ves

Nová Ves
u Č. Budějovic

LION stavební a obchodní společnost, spol. s r.o.
Lidická 246, 370 07 Č. Budějovice
IČO 608 27 602 DIČ CZ60827602
Tel./ fax: 386 463 793



LION - stavební a obchodní společnost, spol. s r.o.
Lidická 246, 370 07 České Budějovice
OBJEDNATEL: EUROVA CS a.s., závod Č. Budějovice
Pláná 72, 370 01 Č. Budějovice
NAZEV: DIO - MODERNIZACE SIL. II/156 NOVÁ VES
U Č. BUDĚJOVIC
DATUM: 01 / 2020


tel.: 386 463 793
fax: 386 463 783
e-mail: info@lioncz.cz

300 m

MODERNIZACE SILNICE III/156 NOVÁ VES U Č. BUDĚJOVIC

2. etapa - úplná uzavírka

4

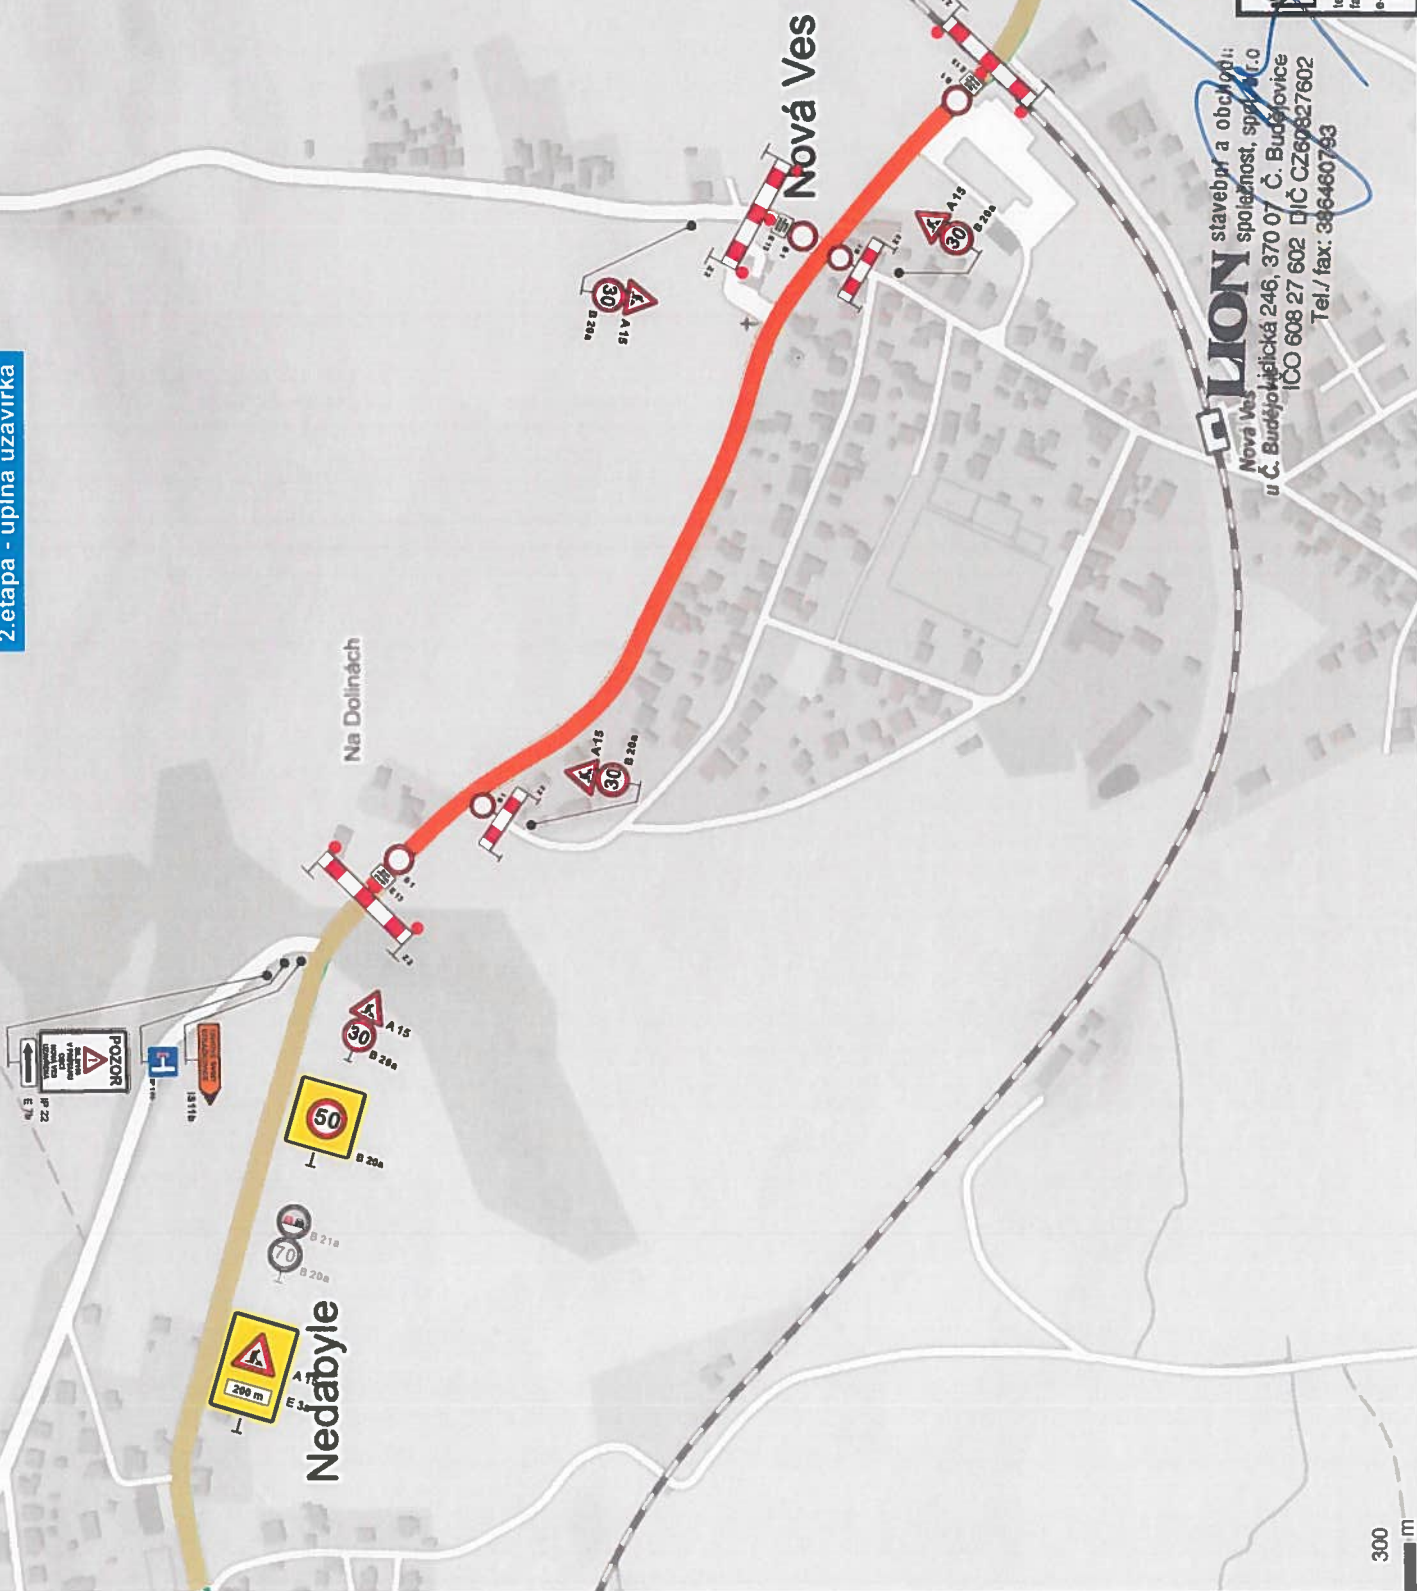

LION - stavební a obchodní společnost, spol. s r.o.
 Lidická 246, 370 07 České Budějovice
 OBJEDNATEL: EUROVIA CS a.s., závod Č. Budějovice
 Planá 72, 370 01 Č. Budějovice
 NÁZEV: DIO - MODERNIZACE SILNICE III/156 NOVÁ VES
 U Č. BUDĚJOVIC
 DATUM: 01 / 2020

tel.: 398 468 657
 fax: 398 460 793
 e-mail: info@lioncb.cz

LION stavební a obchodní společnost, spol. s r.o.
 Lidická 246, 370 07 Č. Budějovice
 IČO 608 27 602 DIČ CZ60827602
 Tel./fax: 398 460 793

300 m

MODERNIZACE SILNICE II/156 NOVÁ VES U Č.BUDĚJOVIC

5

524

Hvizdalka

Nedabyle

LION stavební a obchodní
společnost, spol. s r.o.
Lidická 246, 370 07 Č. Budějovice
IČO 608 27 602 DIČ CZ60827602
Tel./fax: 386460793

	LION - stavební a obchodní společnost, spol. s r.o. Lidická 246, 370 07 České Budějovice
	OBJEDNATEL: EUROVIA CS a.s., závod Č. Budějovice Pláně 72, 370 01 Č. Budějovice
	NÁZEV: DIO - MODERNIZACE SILNICE II/156 NOVÁ VES U Č. BUDĚJOVIC
	DATUM: 01 / 2020

tel.: 386 460 857
fax: 386 460 793
e-mail: info@lioncb.cz












MODERNIZACE SILNICE II/156 NOVÁ VES U Č.BUDĚJOVIC

6

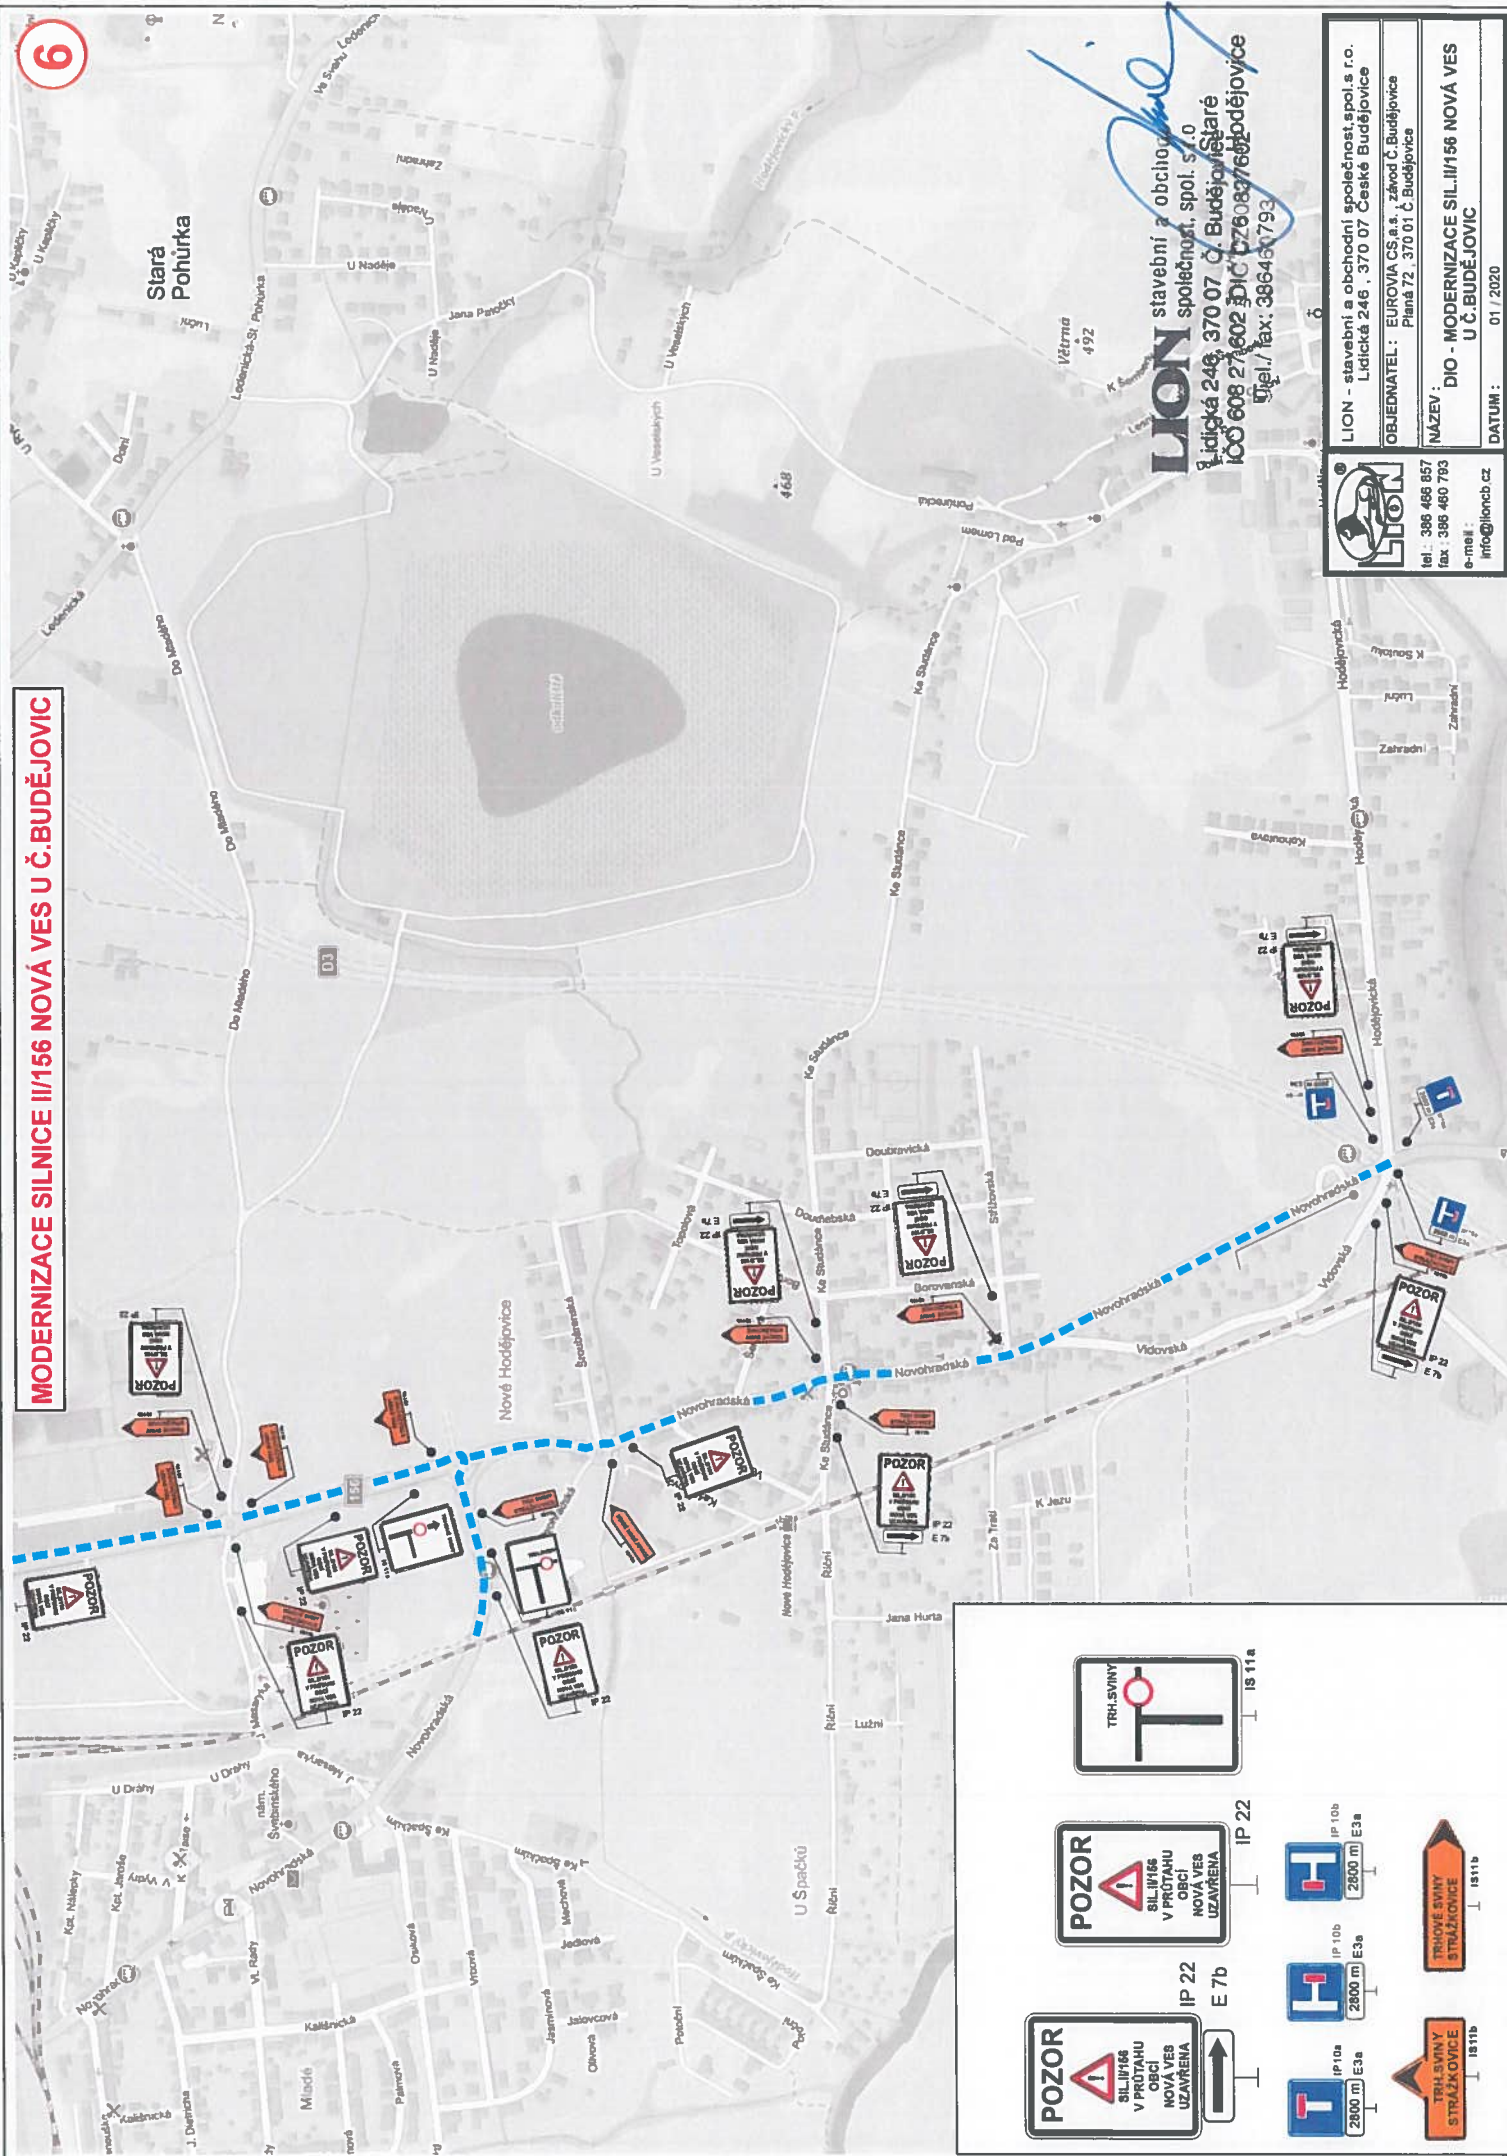

IS 11a



IP 22



IP 22



IP 10b



IP 10a



IS 11b



IS 11a

LION

stavební a obchodní společnost, spol. s r.o.
Lidická 246, 370 07 České Budějovice
IČO 608 276 023 DIČ CZ608276023
tel.: 386 468 857 fax: 386 460 793
e-mail: info@lioncb.cz



LION - stavební a obchodní společnost, spol. s r.o.
Lidická 246, 370 07 České Budějovice
OBLEDNATEL: EUROVIA CS a.s., závod Č. Budějovice
Planá 72, 370 01 Č. Budějovice
NAZEV: DIO - MODERNIZACE SILNICE II/156 NOVÁ VES
U Č. BUDĚJOVIC
DATUM: 01 / 2020

Šejkovec

DVOREC

Dvorecký
ryb.

Jasanův
rybník

LION stavební a obchodní společnost, spol. s r.o.
Lidická 246, 370 07 Č. Budějovice
IČO 608 27 602 DIČ CZ60827602
Tel./ fax: 386 460 793



tel.: 386 468 857
fax: 386 460 793
e-mail: info@lioncb.cz

LION - stavební a obchodní společnost, spol. s r.o.
Lidická 246, 370 07 České Budějovice

OBJEDNATEL: EUROVIA CS a.s., závod Č. Budějovice
Plzeň 72, 370 01 Č. Budějovice

NÁZEV: DIO - MODERNIZACE SILNICE II/156 NOVÁ VES
U Č. BUDĚJOVIC

DATUM: 01 / 2020




IP 22



IS 11b



IS 11b

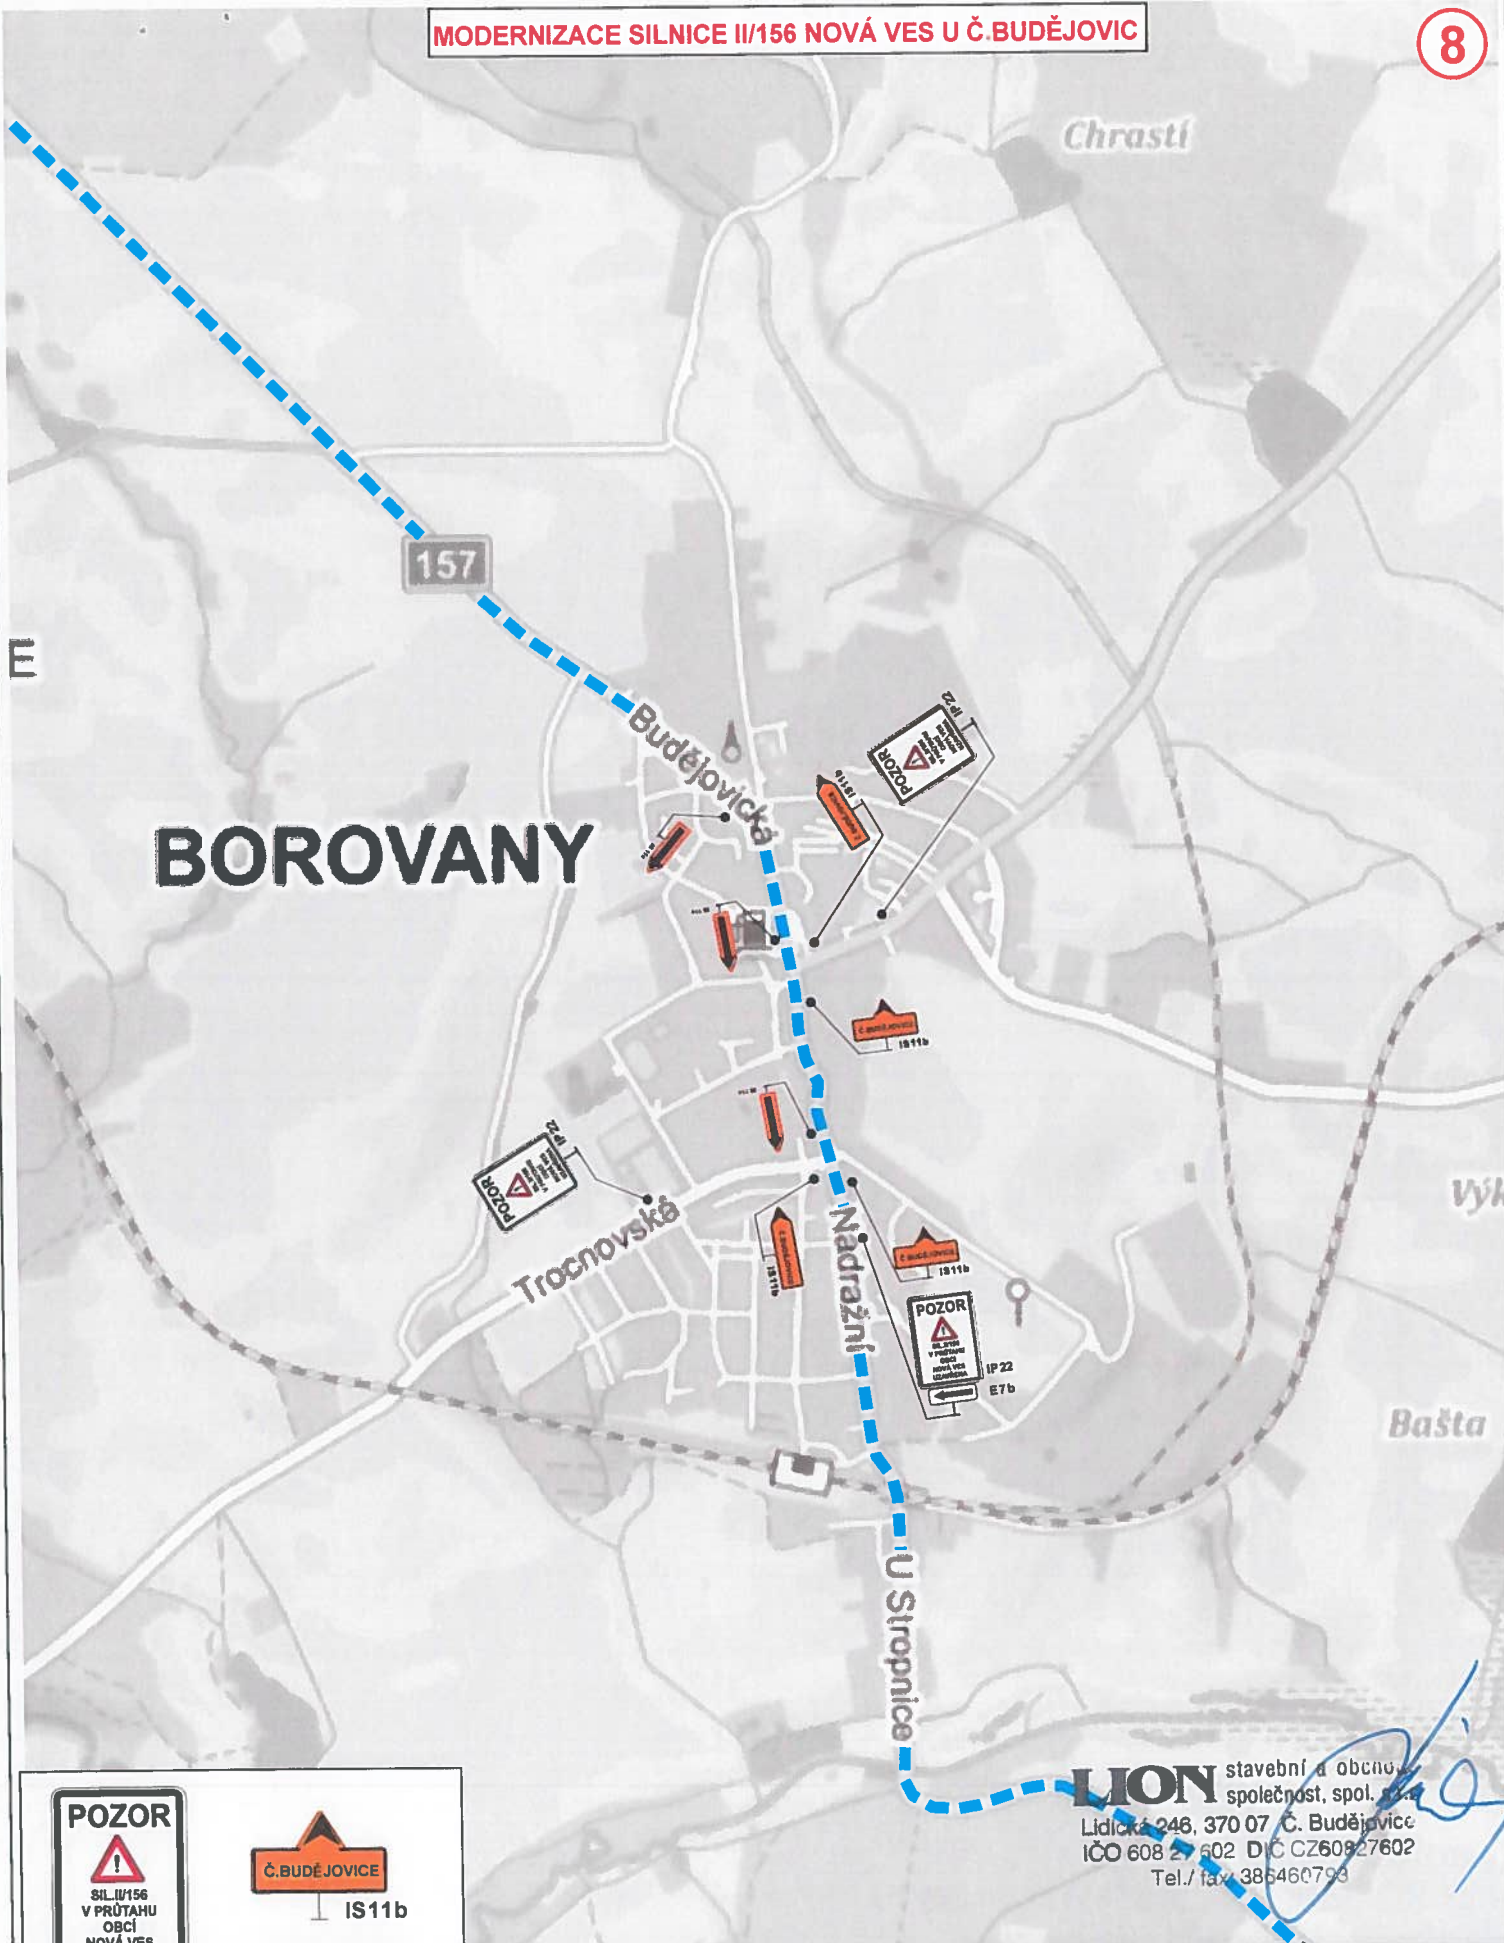

IP 22



IS11b



IS11b



IS 11c

LION stavební a obchodní společnost, spol. s r.o.
Lidická 246, 370 07 Č. Budějovice
IČO 608 27 602 DIČ CZ60827602
Tel./fax 386460793



tel.: 386 466 857
fax: 386 460 793
e-mail: info@lioncb.cz

LION - stavební a obchodní společnost, spol. s r.o.
Lidická 246, 370 07 České Budějovice


OBJEDNATEL: EUROVIA CS, a.s., závod Č. Budějovice
Planá 72, 370 01 Č. Budějovice

NÁZEV: DIO - MODERNIZACE SILNICE II/156 NOVÁ VES U Č.BUDĚJOVIC

DATUM: 01 / 2020

MODERNIZACE SILNICE II/156 NOVÁ VES U Č.BUDĚJOVIC

9

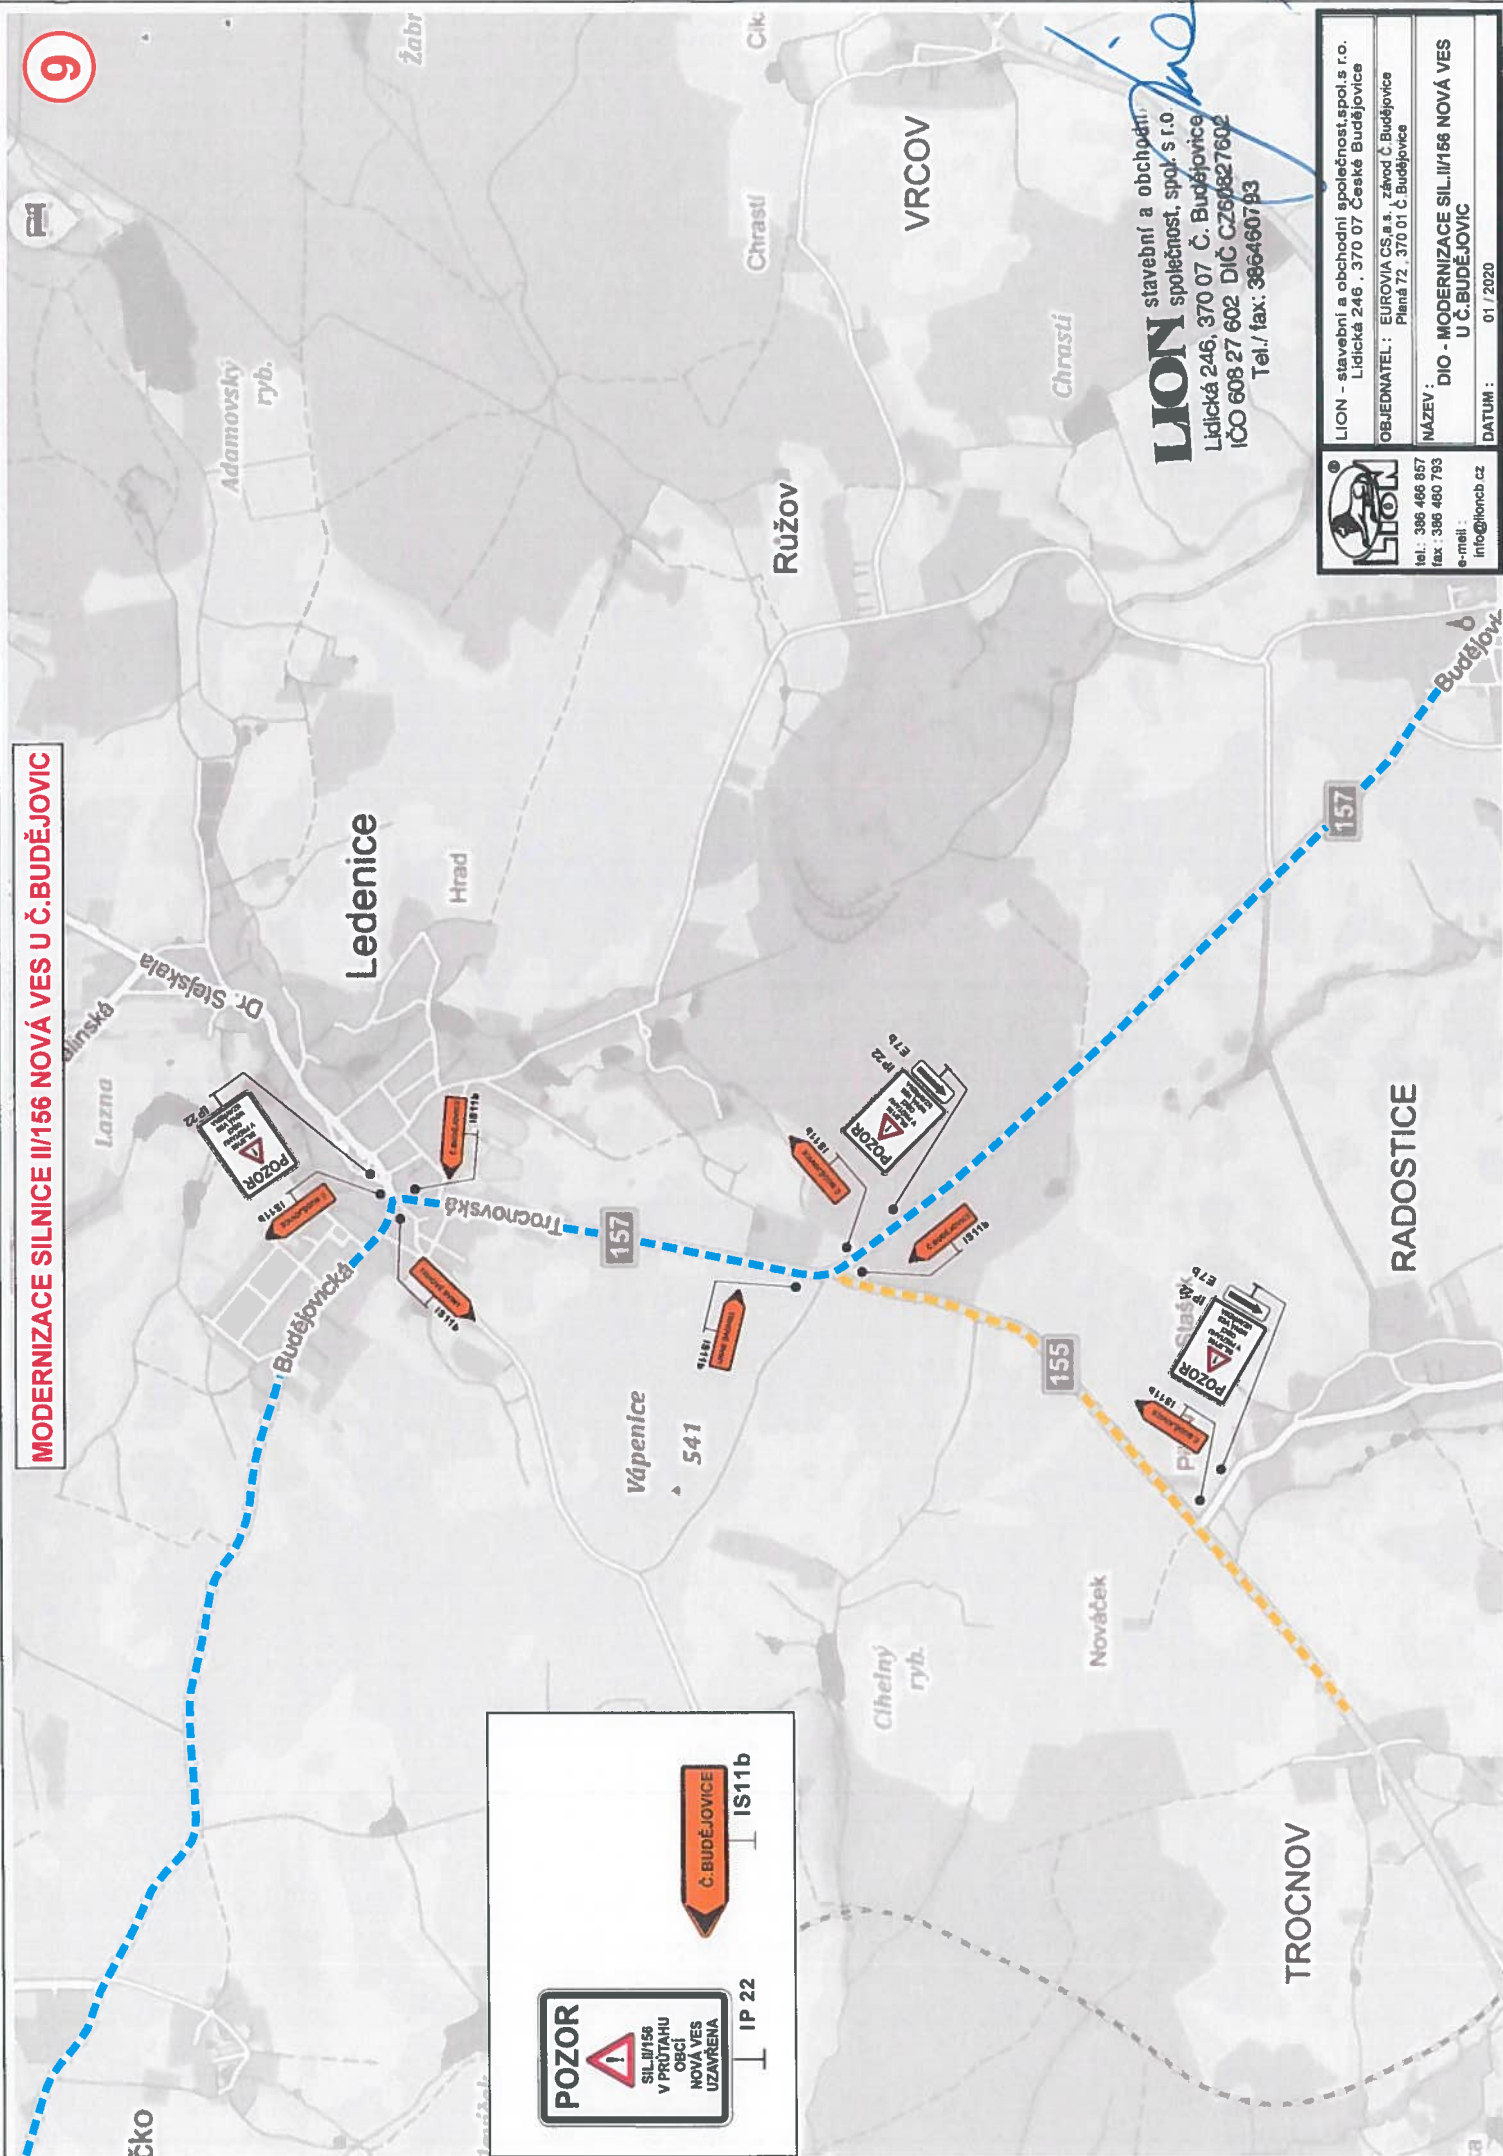

LION stavební a obchodní společnost, spol. s r.o.
 Lidická 246, 370 07 Č. Budějovice
 IČO 608 27 602 DIČ CZ60827602
 Tel./ fax: 386460793




LION - stavební a obchodní společnost, spol. s r.o. Lidická 246, 370 07 České Budějovice
OBJEDNATEL: EUROVIA CS a.s., závod Č. Budějovice Pláná 72, 370 01 Č. Budějovice
NÁZEV: DIO - MODERNIZACE SILNICE II/156 NOVÁ VES U Č. BUDĚJOVIC
DATUM: 01 / 2020

tel.: 386 466 857
 fax: 386 460 793
 e-mail: info@lioncb.cz

MODERNIZACE SILNICE III/156 NOVÁ VES U Č.BUDĚJOVIC

10

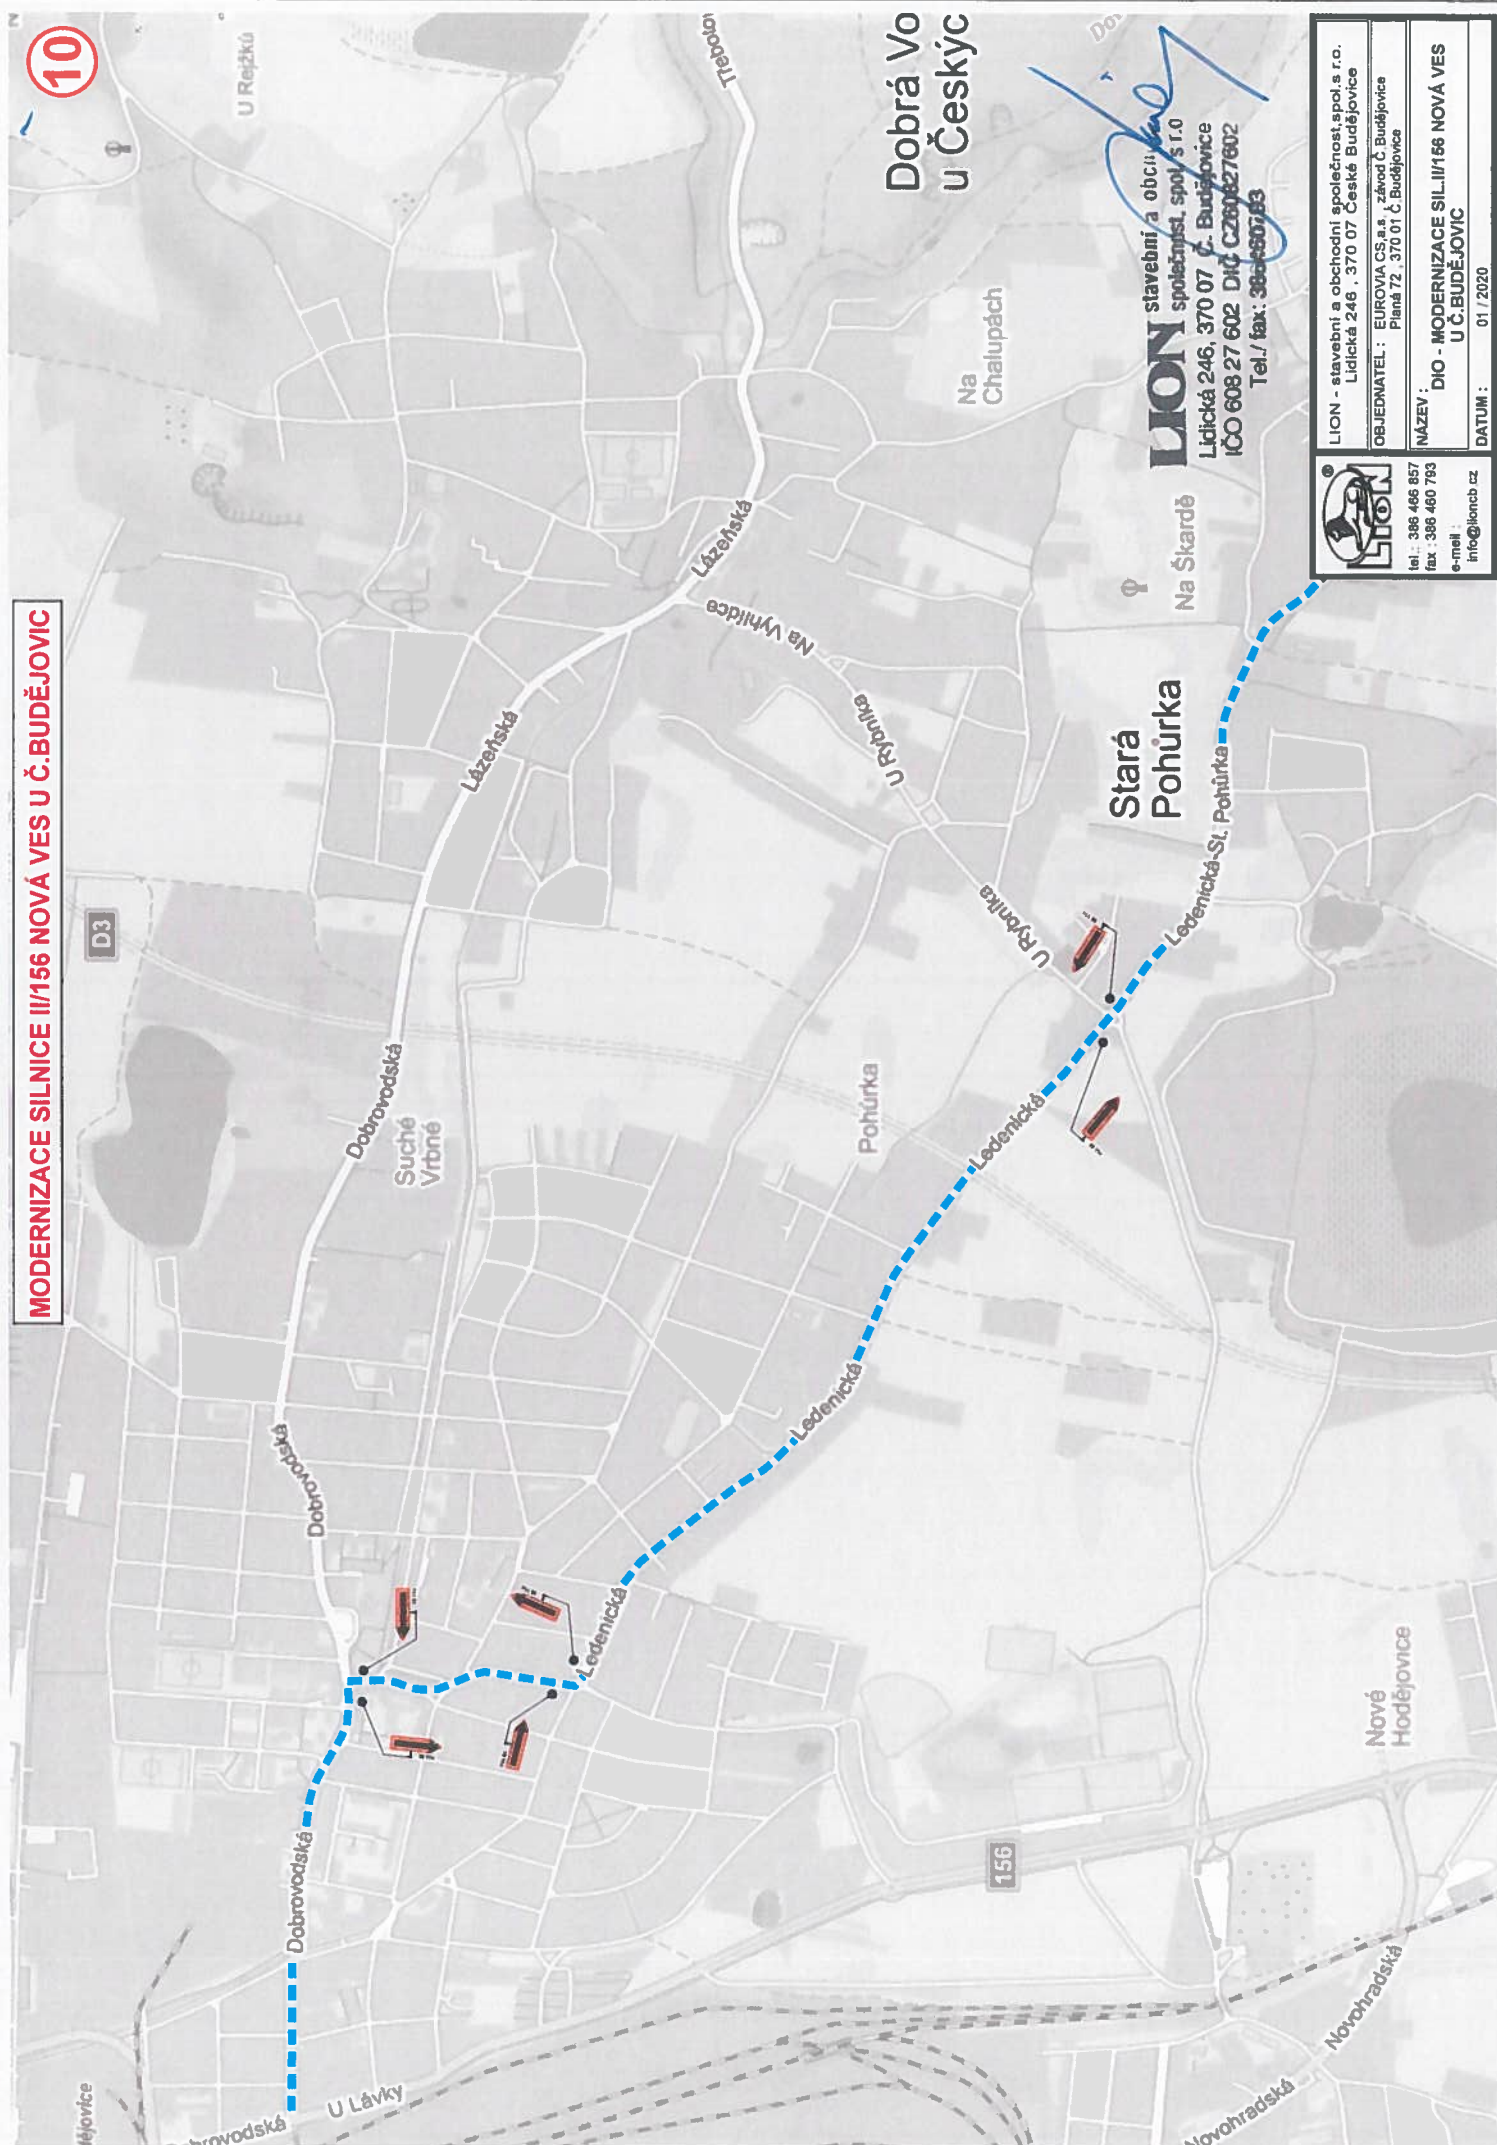

Dobrá Vo
u Českýc

Na
Chalupách

Stará
Pohúrka

Na Štardě

U Rybníka


Ledenická-St. Pohúrka



tel.: 398 466 857
fax: 398 460 793
e-mail: info@lioncz.cz

LION stavební a obchodní společnost spol.s r.o.
Lidická 246, 370 07 Č. Budějovice
IČO 608 27 602 DIČ CZ60827602
Tel./ fax: 398 460 793

LION - stavební a obchodní společnost spol.s r.o.
Lidická 246, 370 07 České Budějovice
OBJEDNATEL: EUROVIA CS a.s., závod Č. Budějovice
Pláně 72, 370 01 Č. Budějovice
NÁZEV: DIO - MODERNIZACE SILNICE III/156 NOVÁ VES
U Č.BUDĚJOVIC
DATUM: 01 / 2020

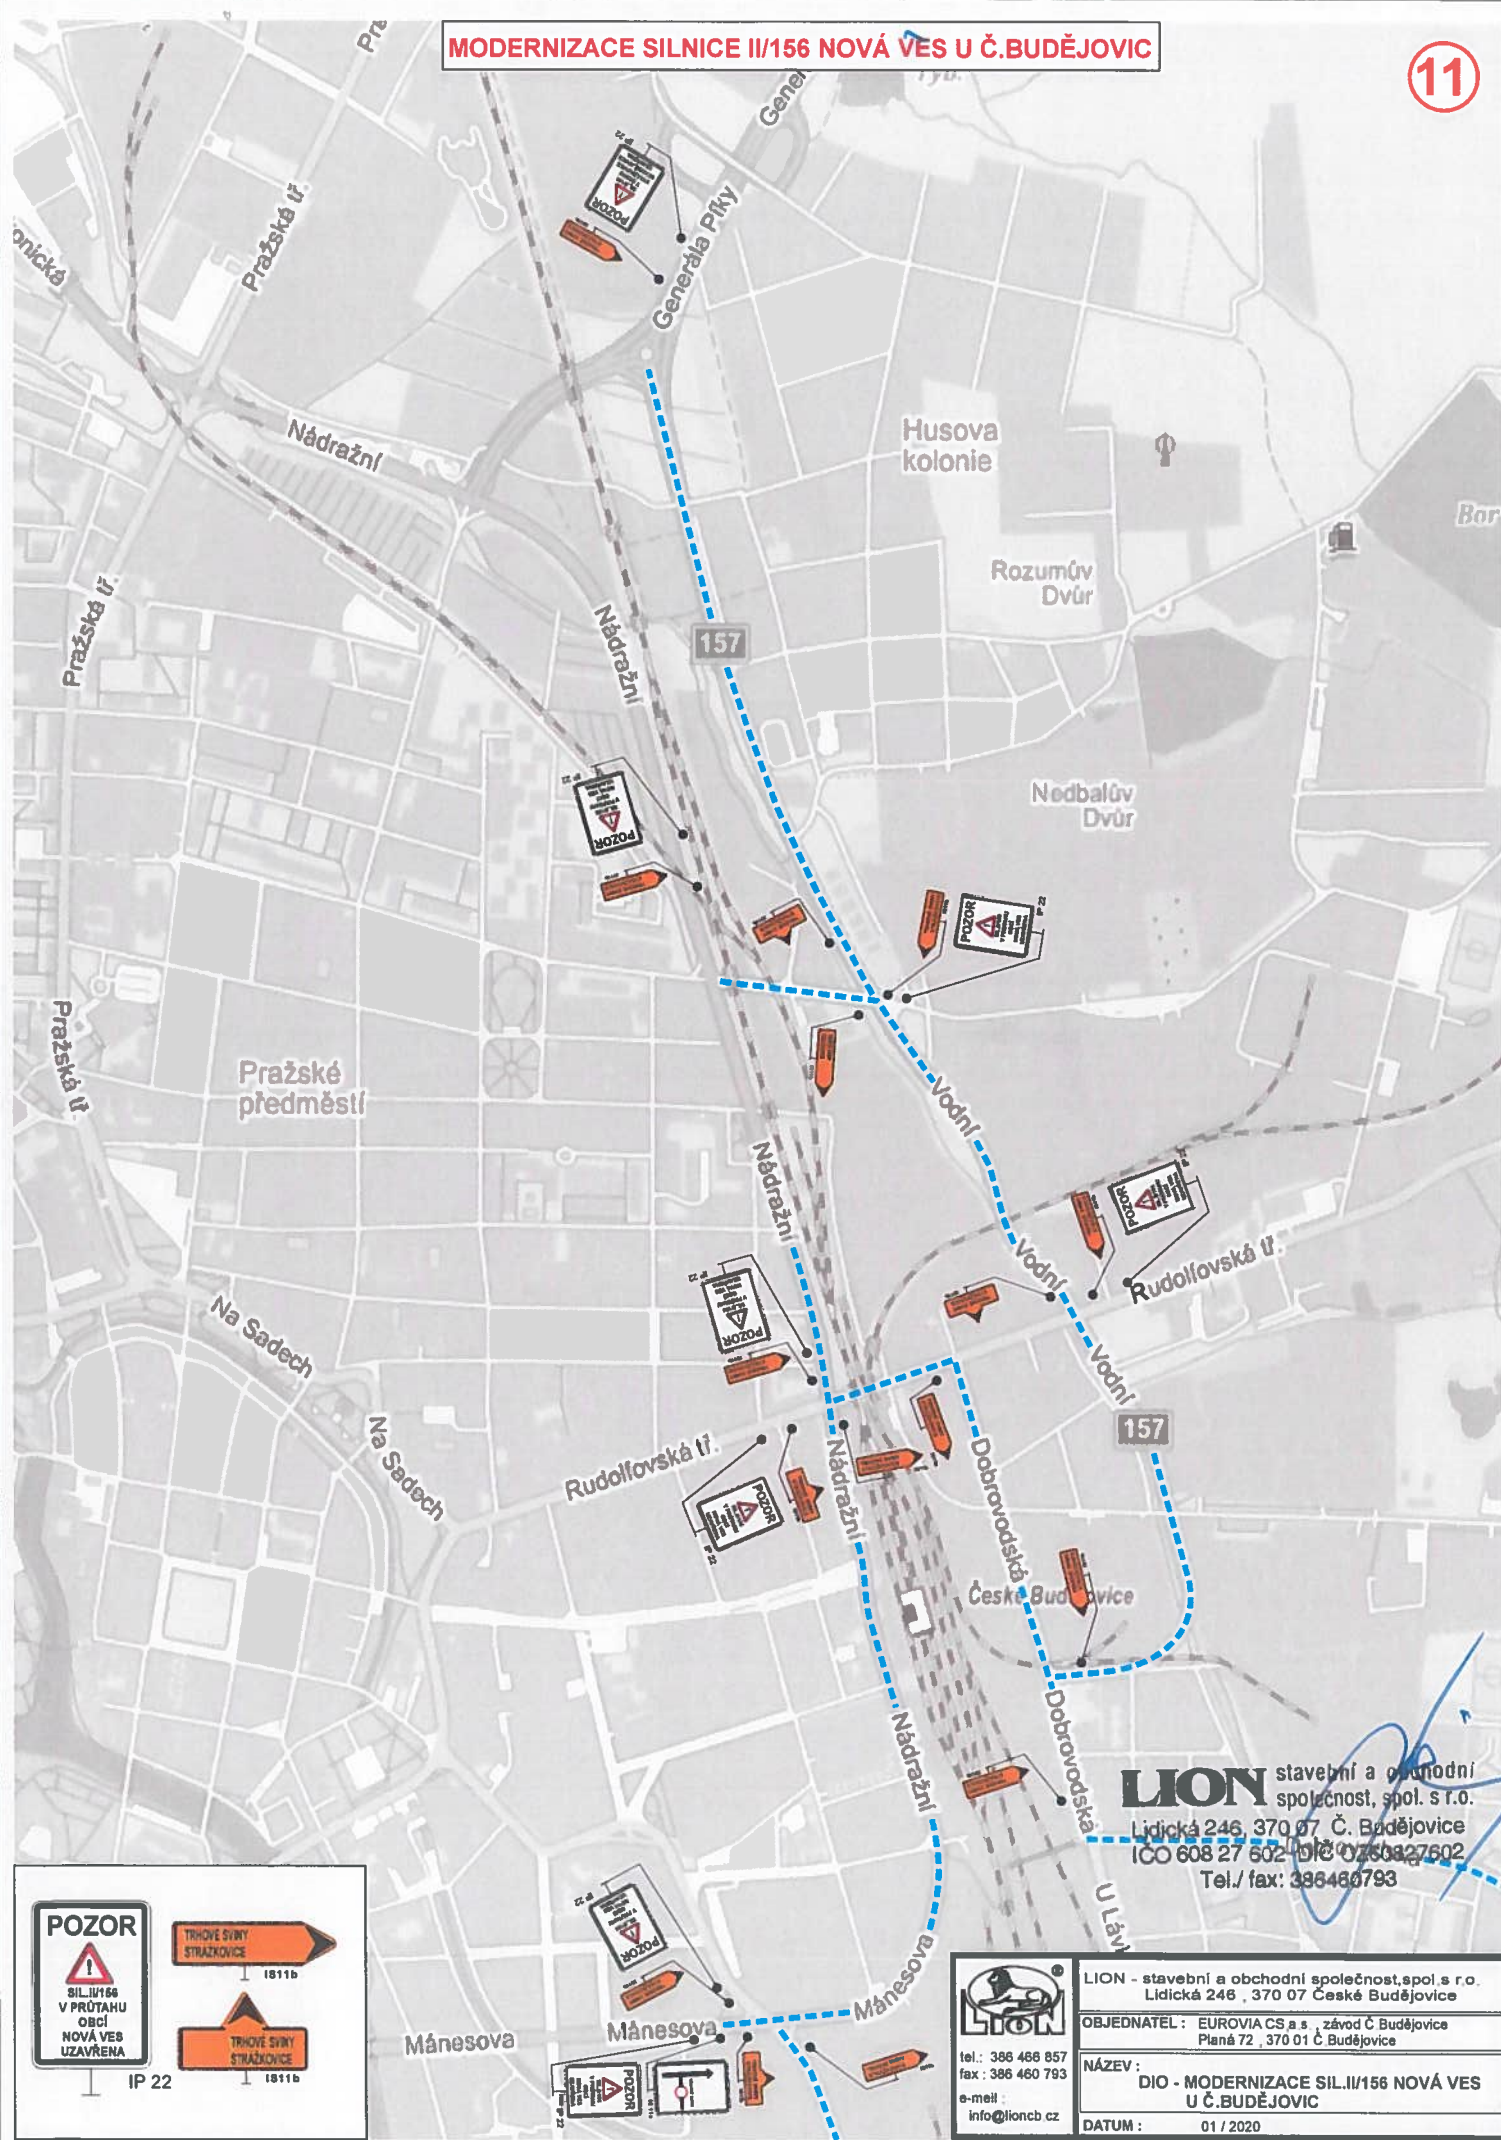

LION stavební a obchodní společnost, spol. s r.o.
 Lidická 246, 370 07 Č. Budějovice
 IČO 608 27 602 DIČ CZ60827602
 Tel./ fax: 386 466 793



IP 22



1811b



tel.: 386 466 857
 fax: 386 460 793
 e-mail:
 info@lioncb.cz

LION - stavební a obchodní společnost, spol. s r.o.
 Lidická 246, 370 07 České Budějovice


OBJEDNATEL: EUROVIA CS a.s., závod Č. Budějovice
 Planá 72, 370 01 Č. Budějovice

NÁZEV: DIO - MODERNIZACE SILNICE II/156 NOVÁ VES
 U Č. BUDĚJOVIC

DATUM: 01 / 2020

MODERNIZACE SILNICE II/156 NOVÁ VES U Č.BUDĚJOVIC

12

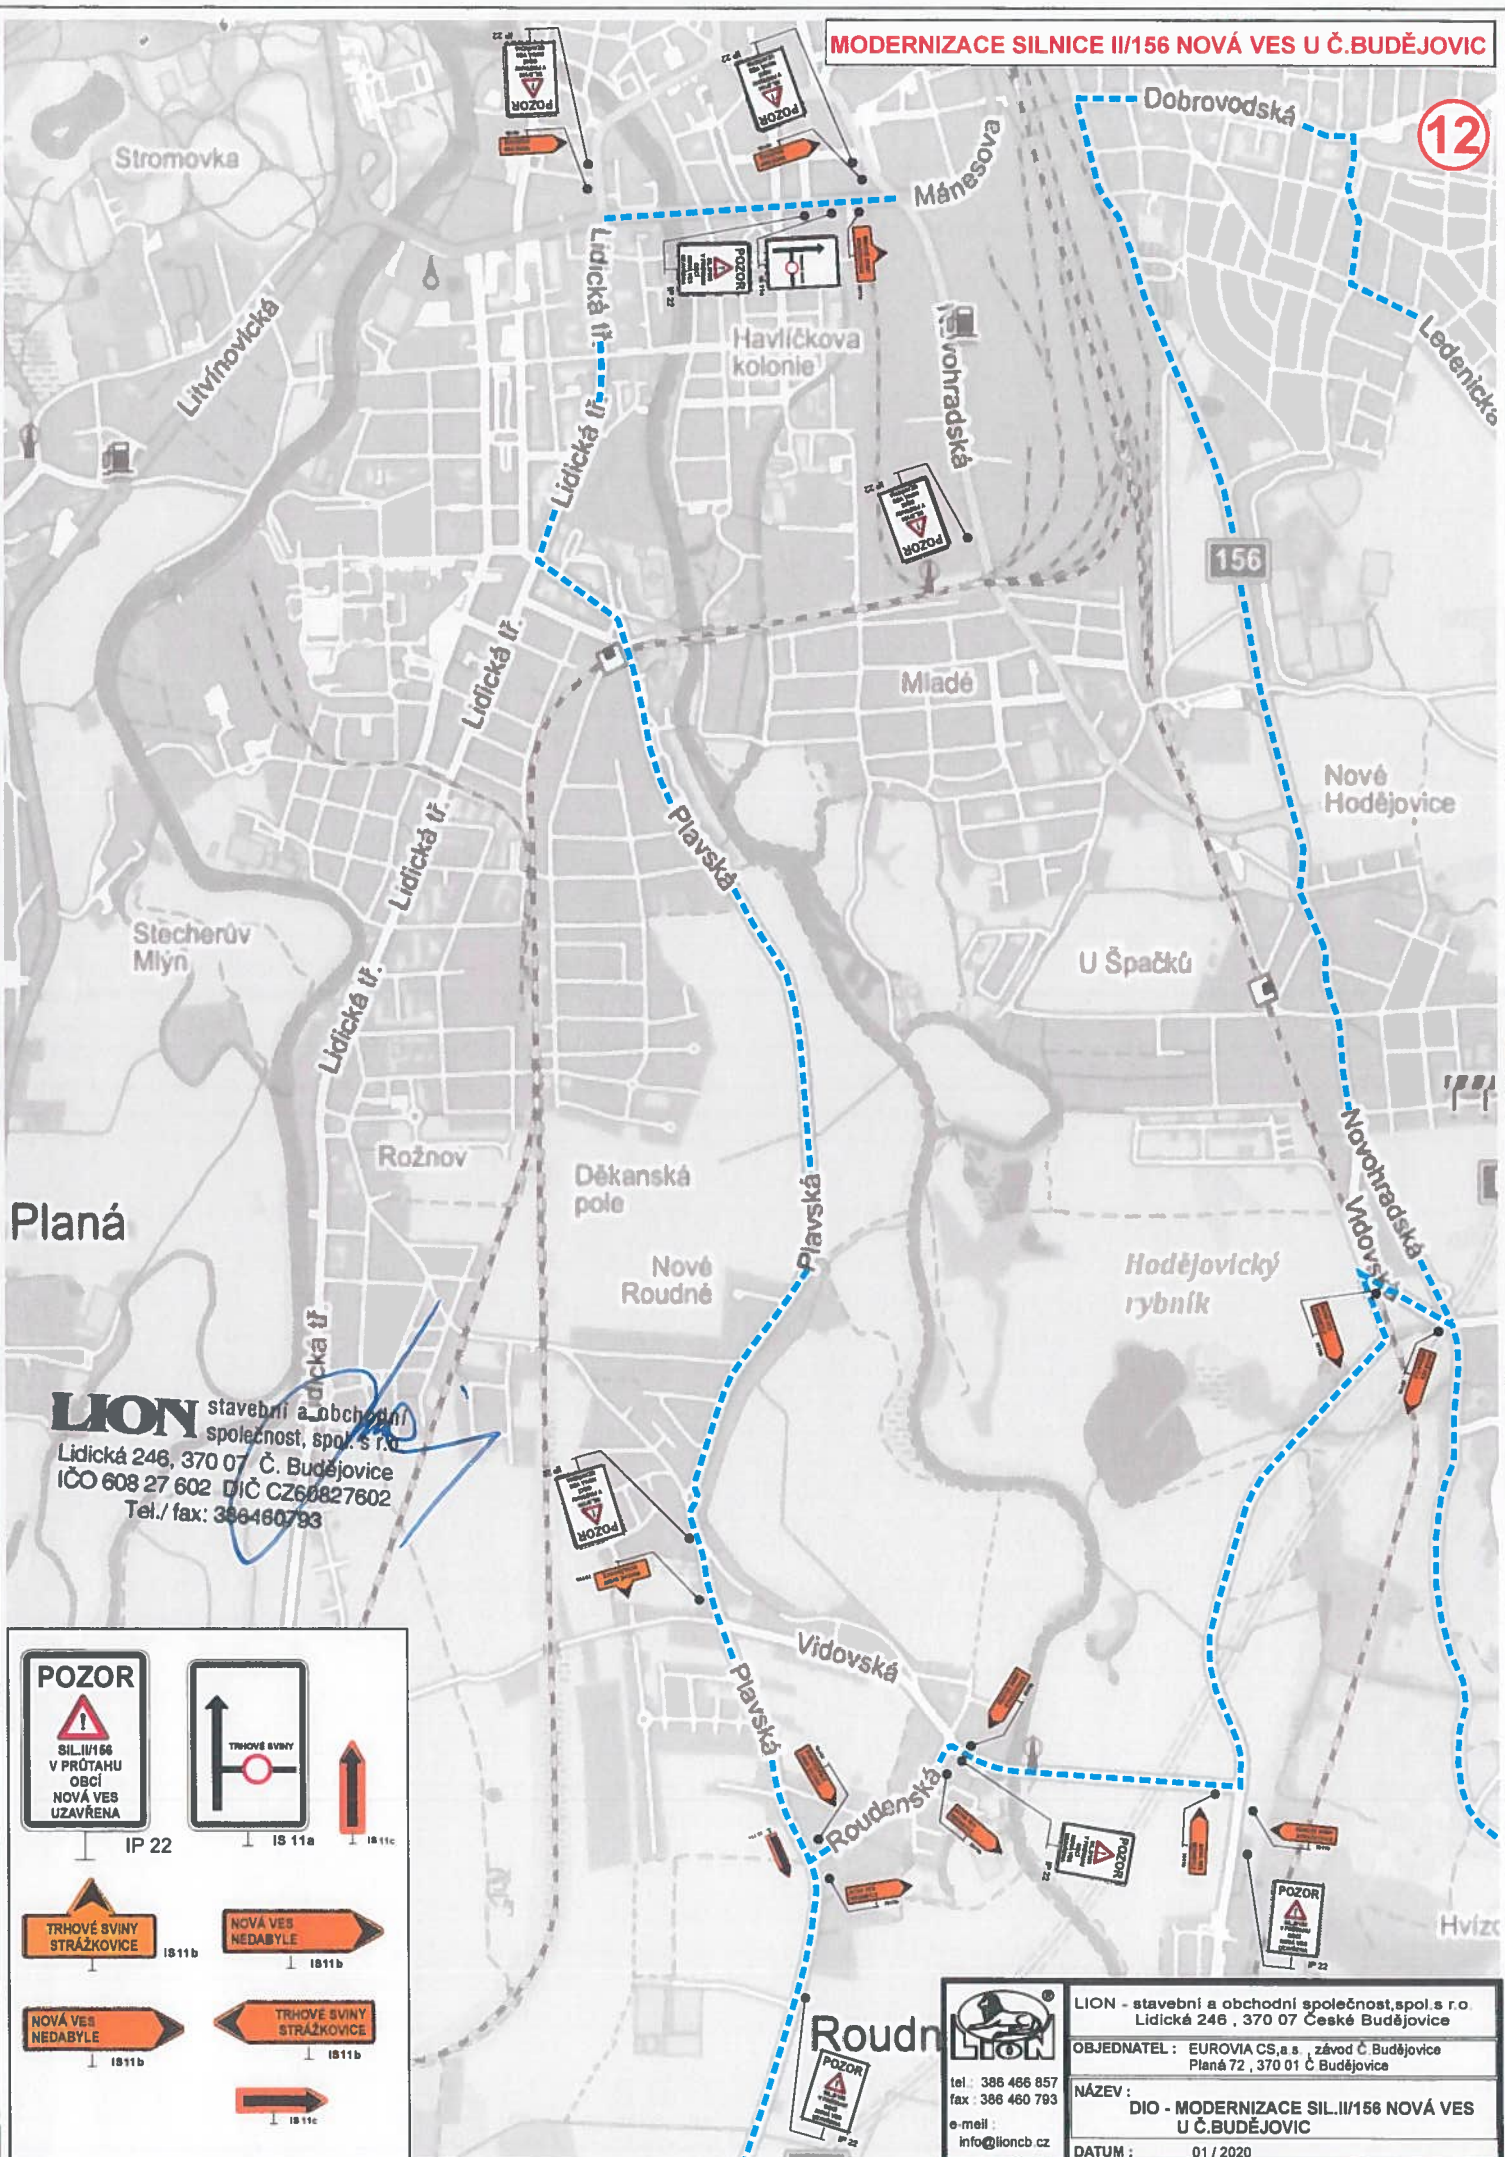

Planá


LION stavební a obchodní společnost, spol. s r.o.
Lidická 246, 370 07 Č. Budějovice
IČO 608 27 602 DIČ CZ60827602
Tel./ fax: 386 460 793

POZOR SILNICE II/156 V PRŮTAHU OBCE NOVÁ VES UZAVŘENA IP 22	TRHOVÉ SVINY IS 11a	IS 11c
TRHOVÉ SVINY STRAŽKOVICE IS 11b	NOVÁ VES NEDABYLE IS 11b	
NOVÁ VES NEDABYLE IS 11b	TRHOVÉ SVINY STRAŽKOVICE IS 11b	IS 11c

 tel: 386 466 857 fax: 386 460 793 e-mail: info@lioncb.cz	LION - stavební a obchodní společnost, spol. s r.o. Lidická 246, 370 07 České Budějovice
	OBJEDNATEL: EUROVIA CS, a.s., závod Č. Budějovice Planá 72, 370 01 Č. Budějovice
	NÁZEV: DIO - MODERNIZACE SILNICE II/156 NOVÁ VES U Č. BUDĚJOVIC
	DATUM: 01 / 2020

MODERNIZACE SILNICE III/156 NOVÁ VES U Č.BUDĚJOVIC

13

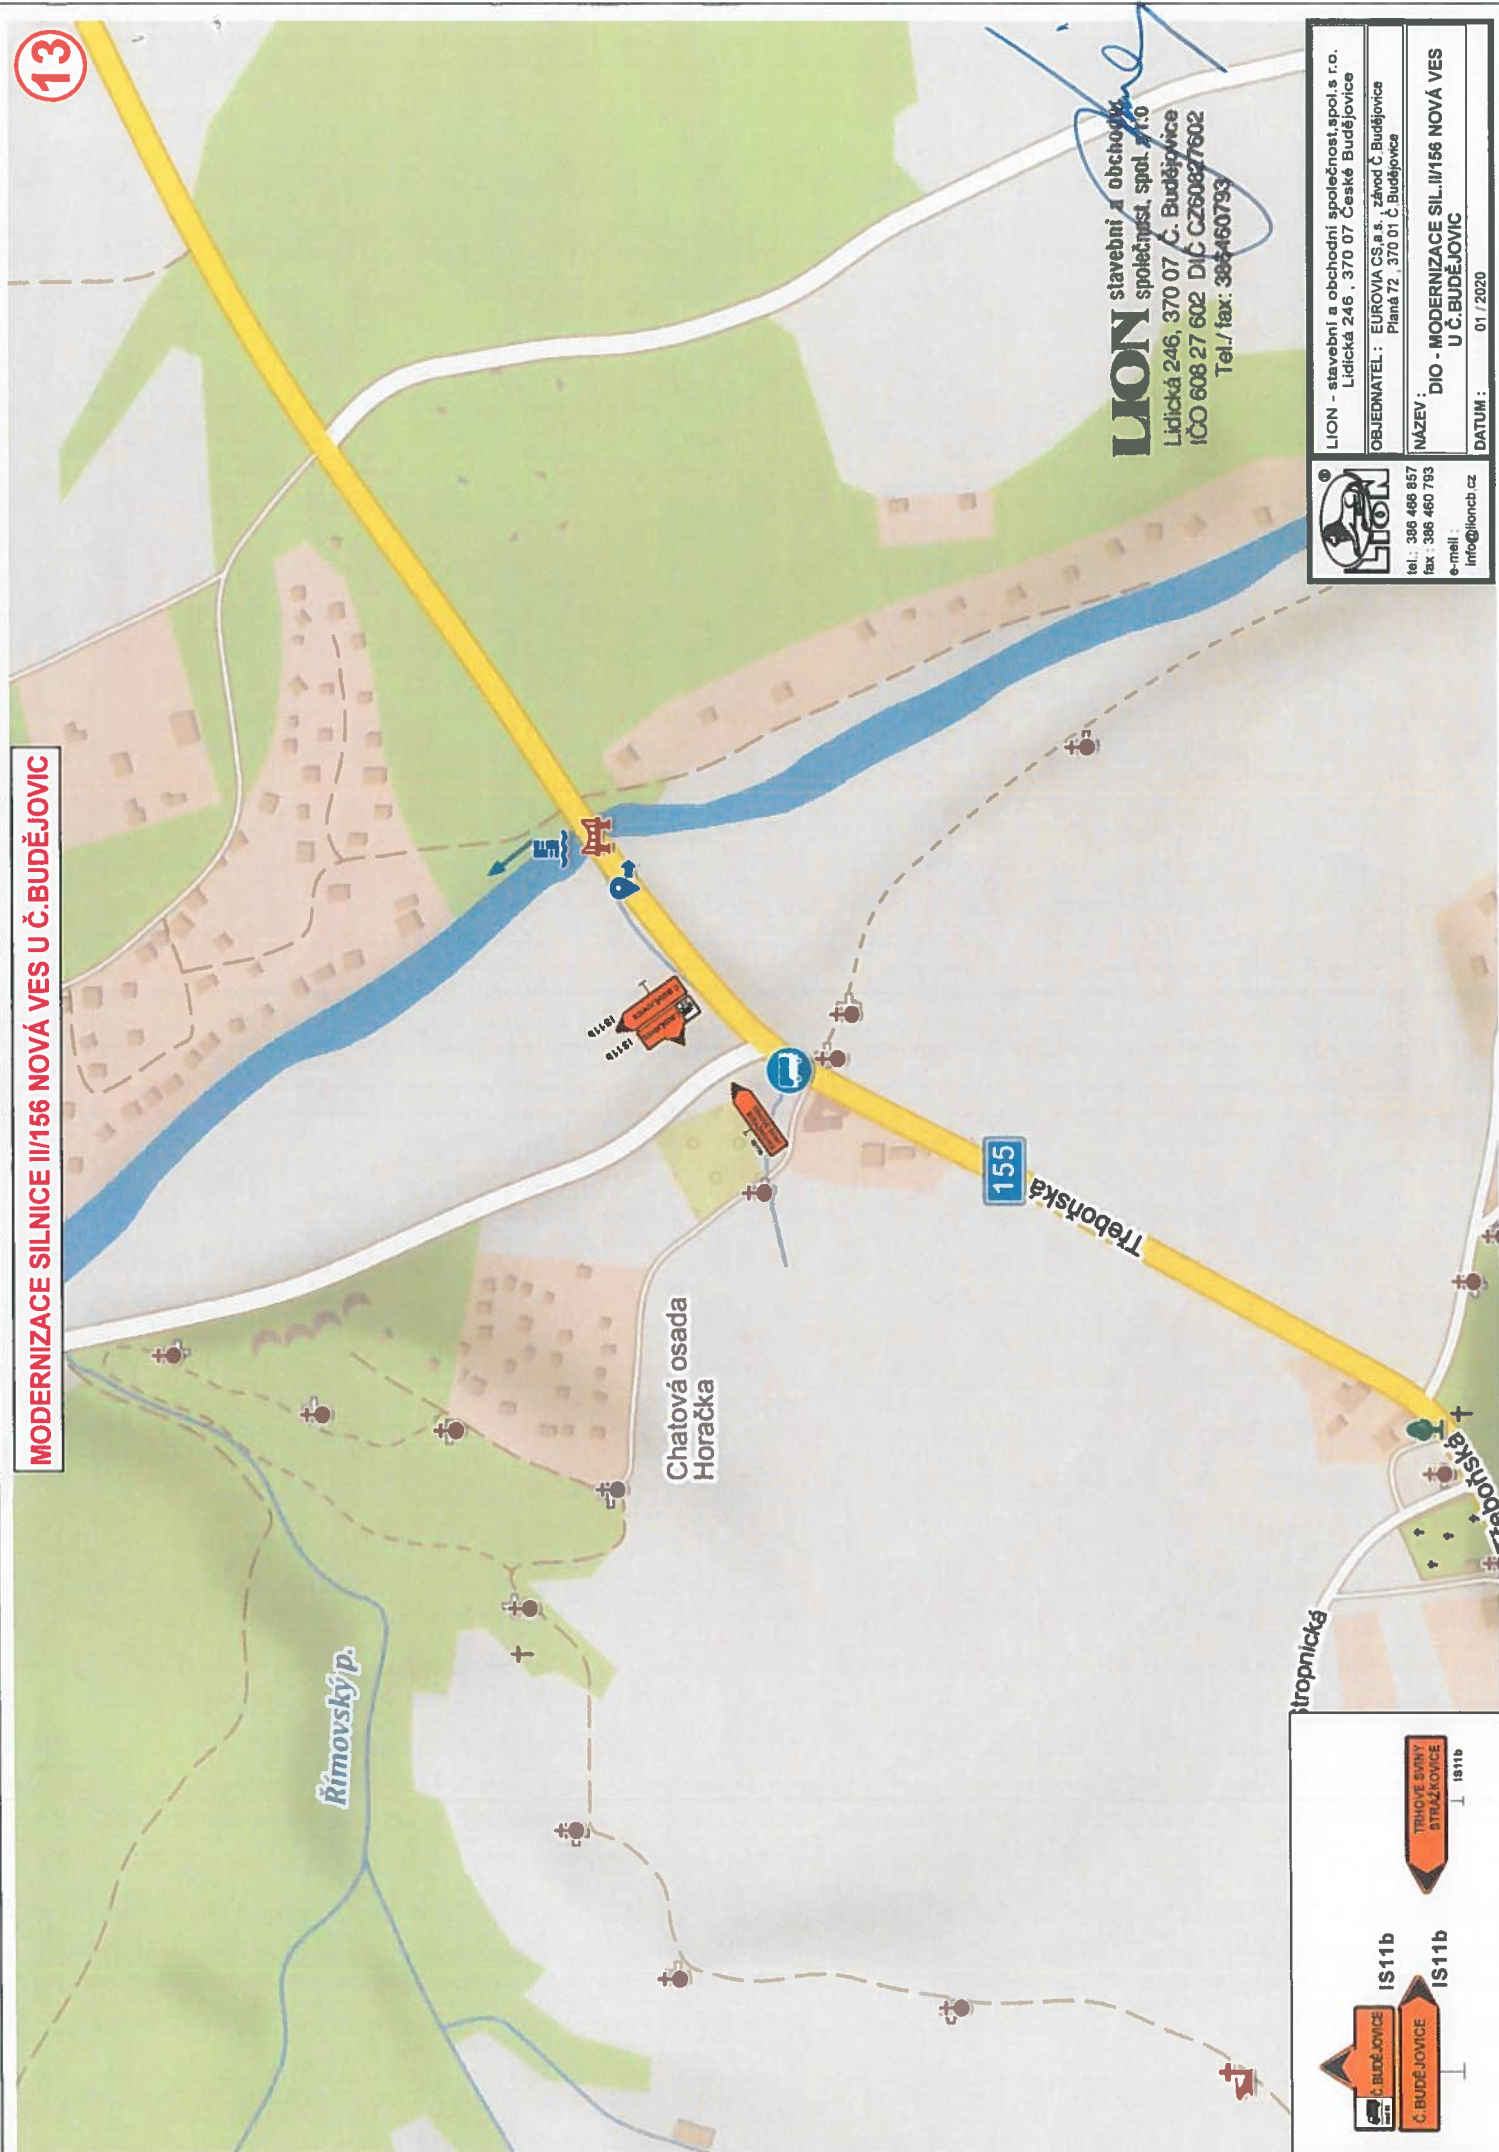

LION stavební a obchodní
společnost, spol. s r.o.
Lidická 246, 370 07 Č. Budějovice
IČO 608 27 602 DIČ CZ60827602
Tel./ fax: 386 460 793



tel.: 386 460 857
fax : 386 460 793
e-mail :
info@lioncz.cz

LION - stavební a obchodní společnost, spol. s r.o. Lidická 246, 370 07 České Budějovice
OBJEDNATEL : EUROVA CS a.s., závod Č. Budějovice Pláná 72, 370 01 Č. Budějovice
NÁZEV : DIO - MODERNIZACE SIL. III/156 NOVÁ VES U Č. BUDĚJOVIC
DATUM : 01 / 2020

Č. BUDĚJOVICE

TRHOVÉ SVINY

Č. BUDĚJOVICE


IS11b

IS11b

1511b

MODERNIZACE SILNICE II/156 NOVÁ VES U Č.BUDĚJOVIC

14

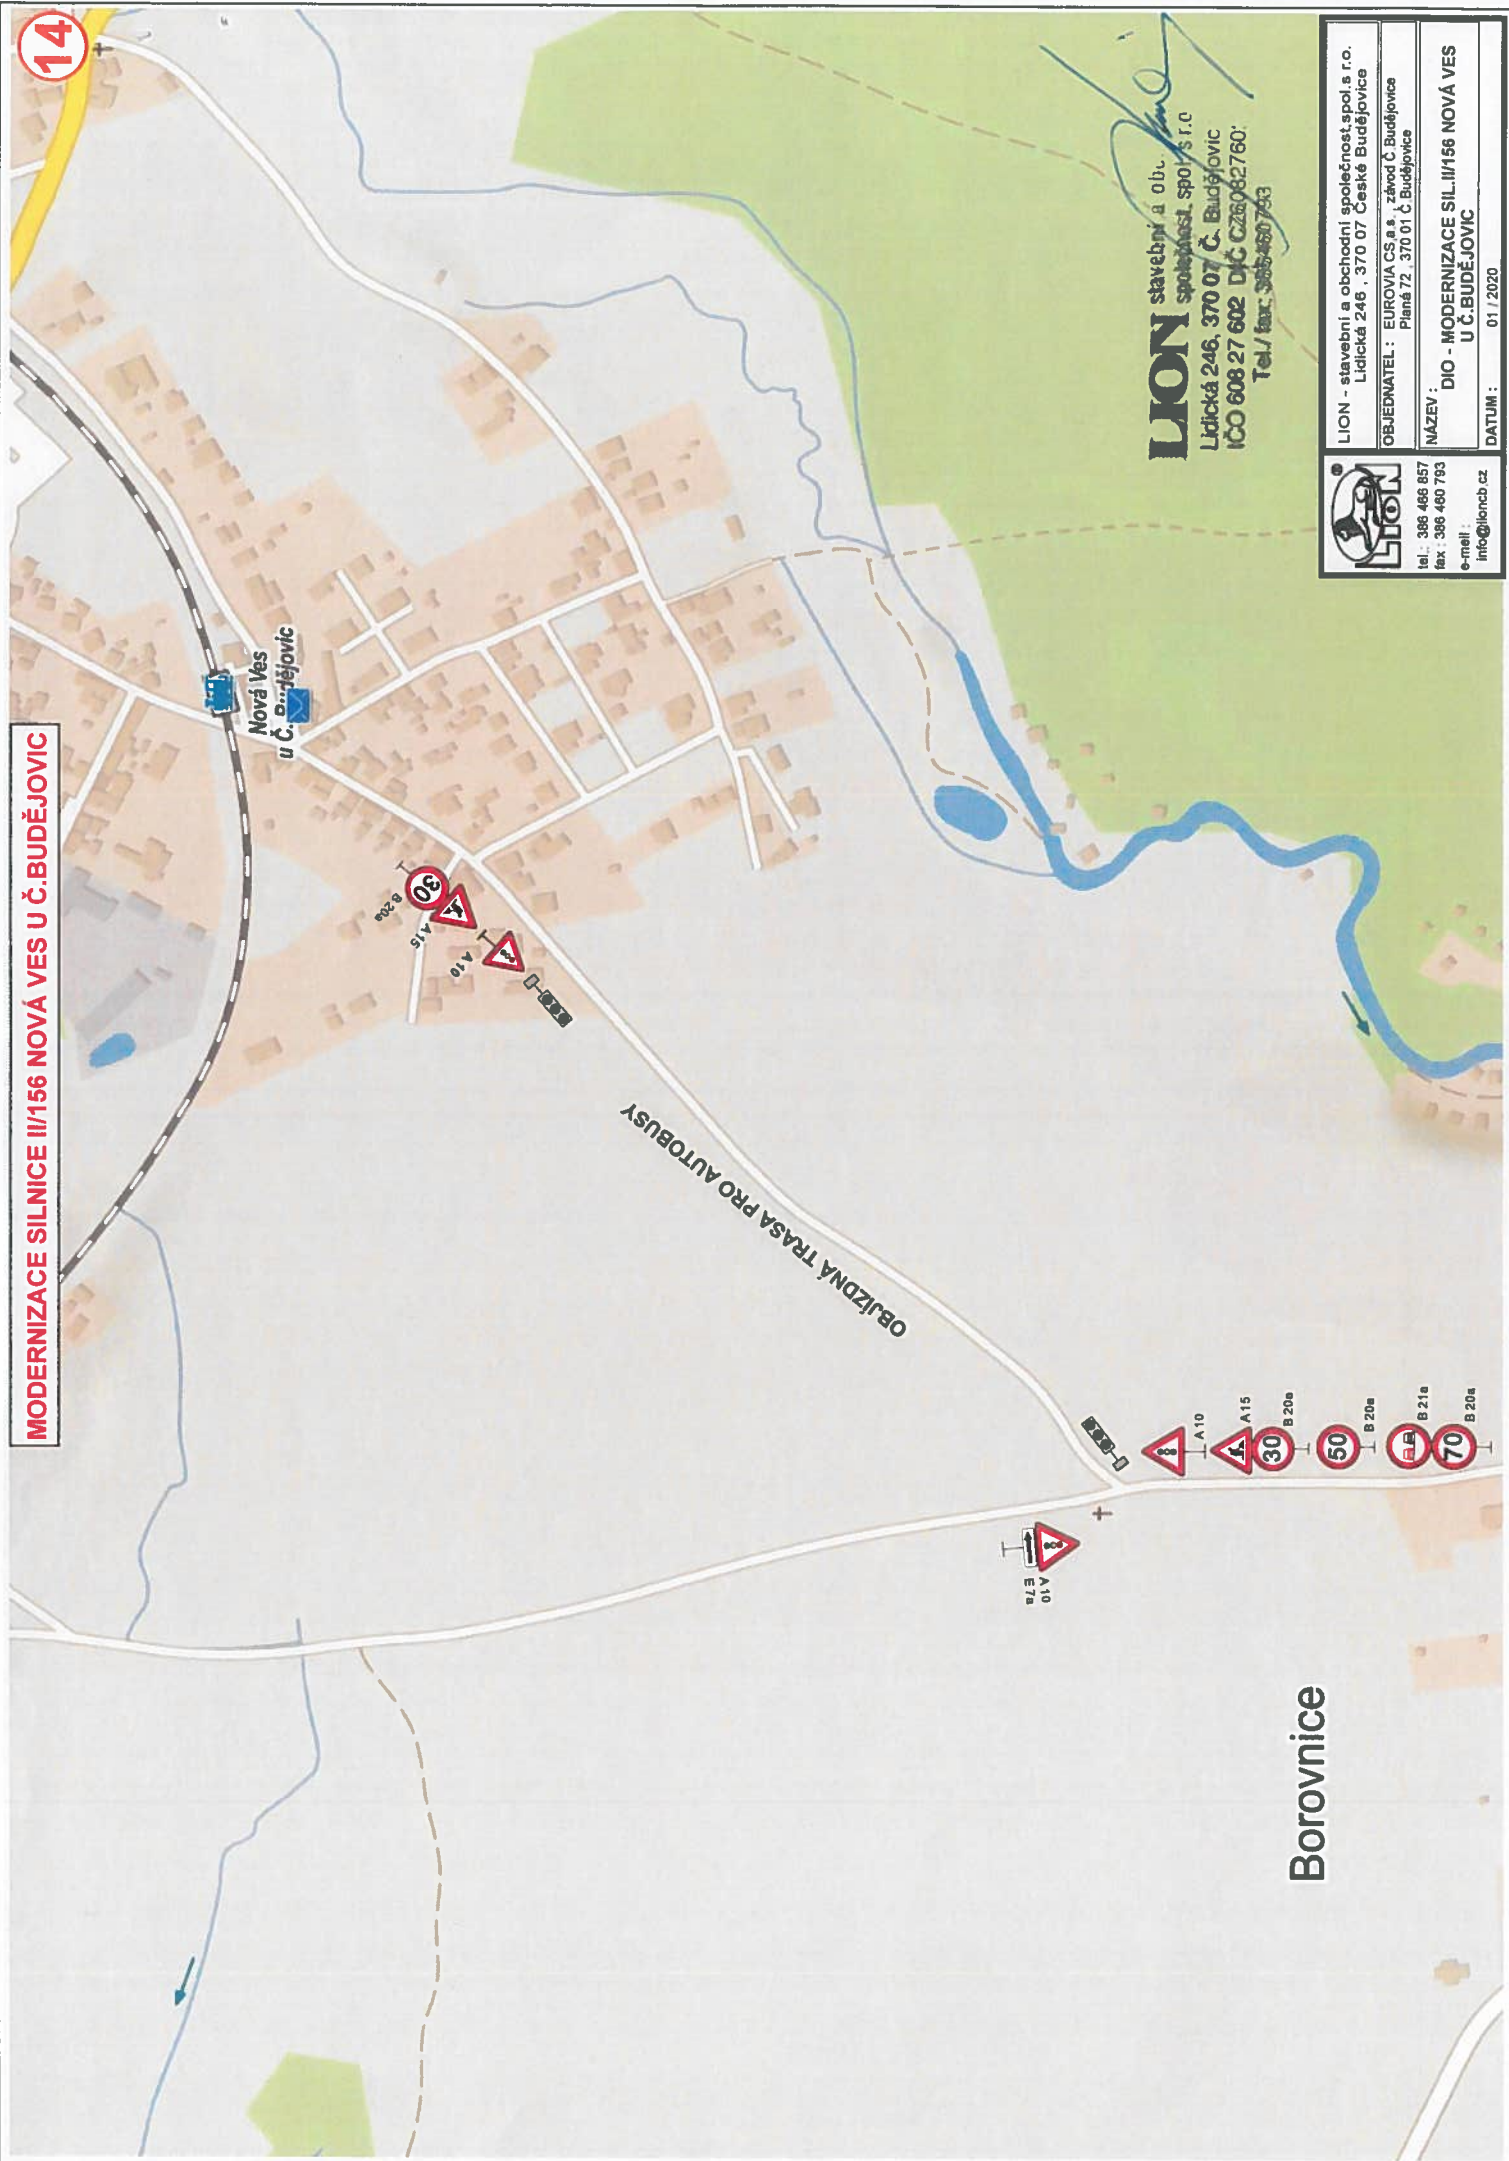

LION stavební a ob.
společnost, spol. s r.o.
Lidická 246, 370 07 Č. Budějovice
IČO 608 27 602 DIČ CZ6082760
Tel./fax: 386 460 793



tel.: 386 460 857
fax: 386 460 793
e-mail: info@lioncb.cz

LION - stavební a obchodní společnost, spol. s r.o.
Lidická 246, 370 07 České Budějovice
OBJEDNATEL: EUROVIA CS a.s., závod Č. Budějovice
Pláná 72, 370 01 Č. Budějovice
NÁZEV: DIO - MODERNIZACE SILNICE II/156 NOVÁ VES
U Č. BUDĚJOVIC
DATUM: 01 / 2020

Borovnice

OBJÍZDNÁ TRASA PRO AUTOBUSY

Nová Ves
u Č. Budějovic

