


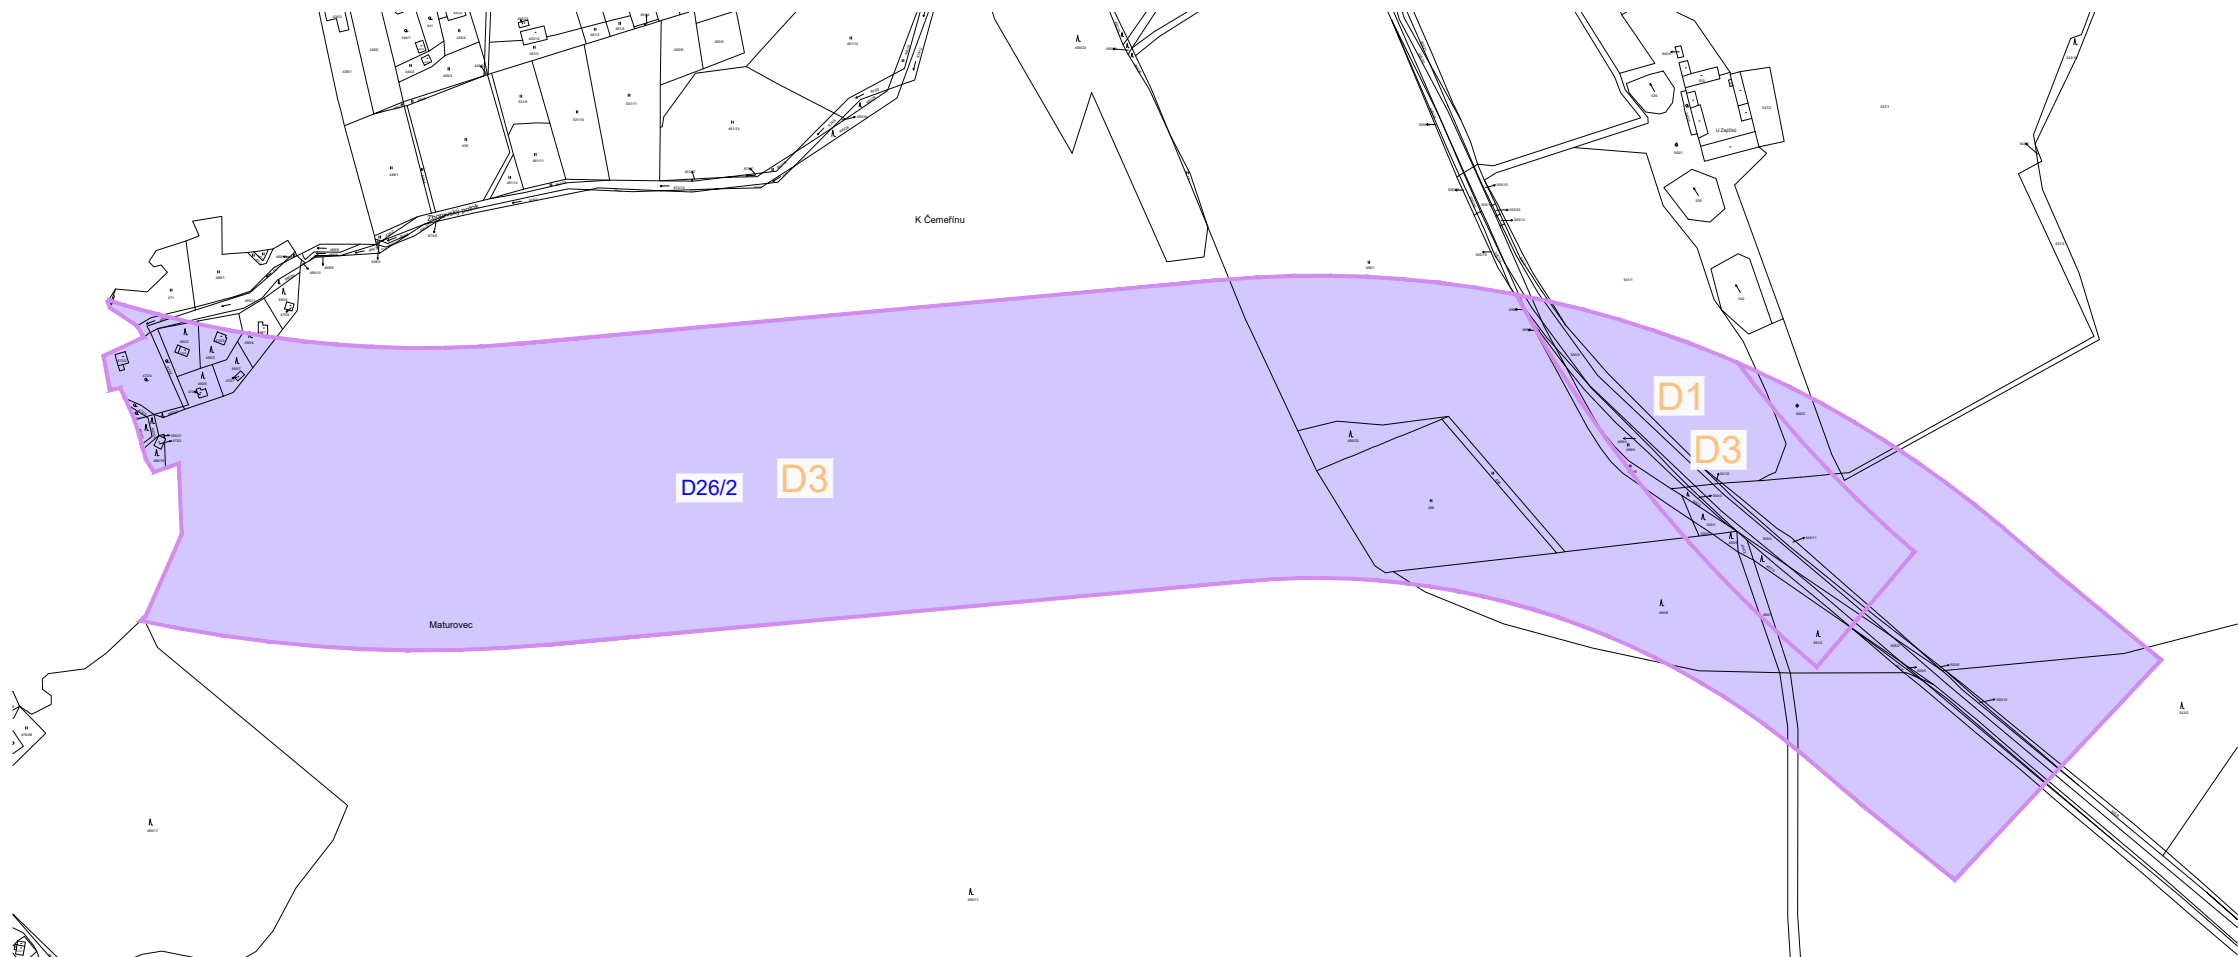

 KORIDOR VEŘEJNĚ PROSPĚŠNÉ STAVBY

Navržená dopravní zařízení

D1, D3

DOPRAVNÍ NÁVRH
- navržený koridor pro plochu D42/1 - obchvat Nové Vsi
Vymezeno v překryvu s navrženými koridory D42/1 a D26/2.

D3

DOPRAVNÍ NÁVRH
- navržený koridor pro plochu D26/2 - Dálniční přivaděč - Jižní tangenta České Budějovice -
Návrh nové silnice pro napojení mezinárodního letiště České Budějovice na silnici II/156 s návazností na Nové
Hrady a dále do Rakouska na St. Pölten a Vídeň.

Změna č.1 Územního plánu Nová Ves			
VÝROK		VÝKRES ZÁKLADNÍHO ČLENĚNÍ ÚZEMÍ	
PROJEKTOVÝ ATELIÉR AD s.r.o. ING. ARCH. JAROSLAV DANĚK			
HUSOVA 4, Č. BUDĚJOVICE, 370 01, TEL. 387 311 238, 605 277 998 www.atelierad.cz, atelierad@atelierad.cz, IČ 25194771, DIČ CZ25194771			
ZPRACOVATEL: ING. ARCH. JAROSLAV DANĚK			
KRESLIL: ING. ARCH. DOMINIK DANĚK			
ČÍSLO ZAKÁZKY: 6_2019	ČÍSLO VÝKRESU:	ČÍSLO PARÉ:	
DATUM: SRPEN 2021	4	1	
MĚŘÍTKO: 1 : 5 000			
ZÁZNAM O ÚČINNOSTI			
DATUM NABYTÍ ÚČINNOSTI:			
OPRÁVNĚNÁ ÚŘEDNÍ OSOBA POŘIZOVATELE: Magistrát města České Budějovice, Odbor územního plánování osoba zajišťující splnění kvalifikačních požadavků: ING. LUBOŠ LACINA		SPRÁVNÍ ORGÁN, KTERÝ ZMĚNU ÚPD VYDAL: ZASTUPITELSTVO OBCE NOVÁ VES	
RAZÍTKO A PODPIS:		RAZÍTKO A PODPIS:	