


ÚZEMNÍ PLÁN NOVÁ VES
VÝKRES ŠIRŠÍCH VZTAHŮ

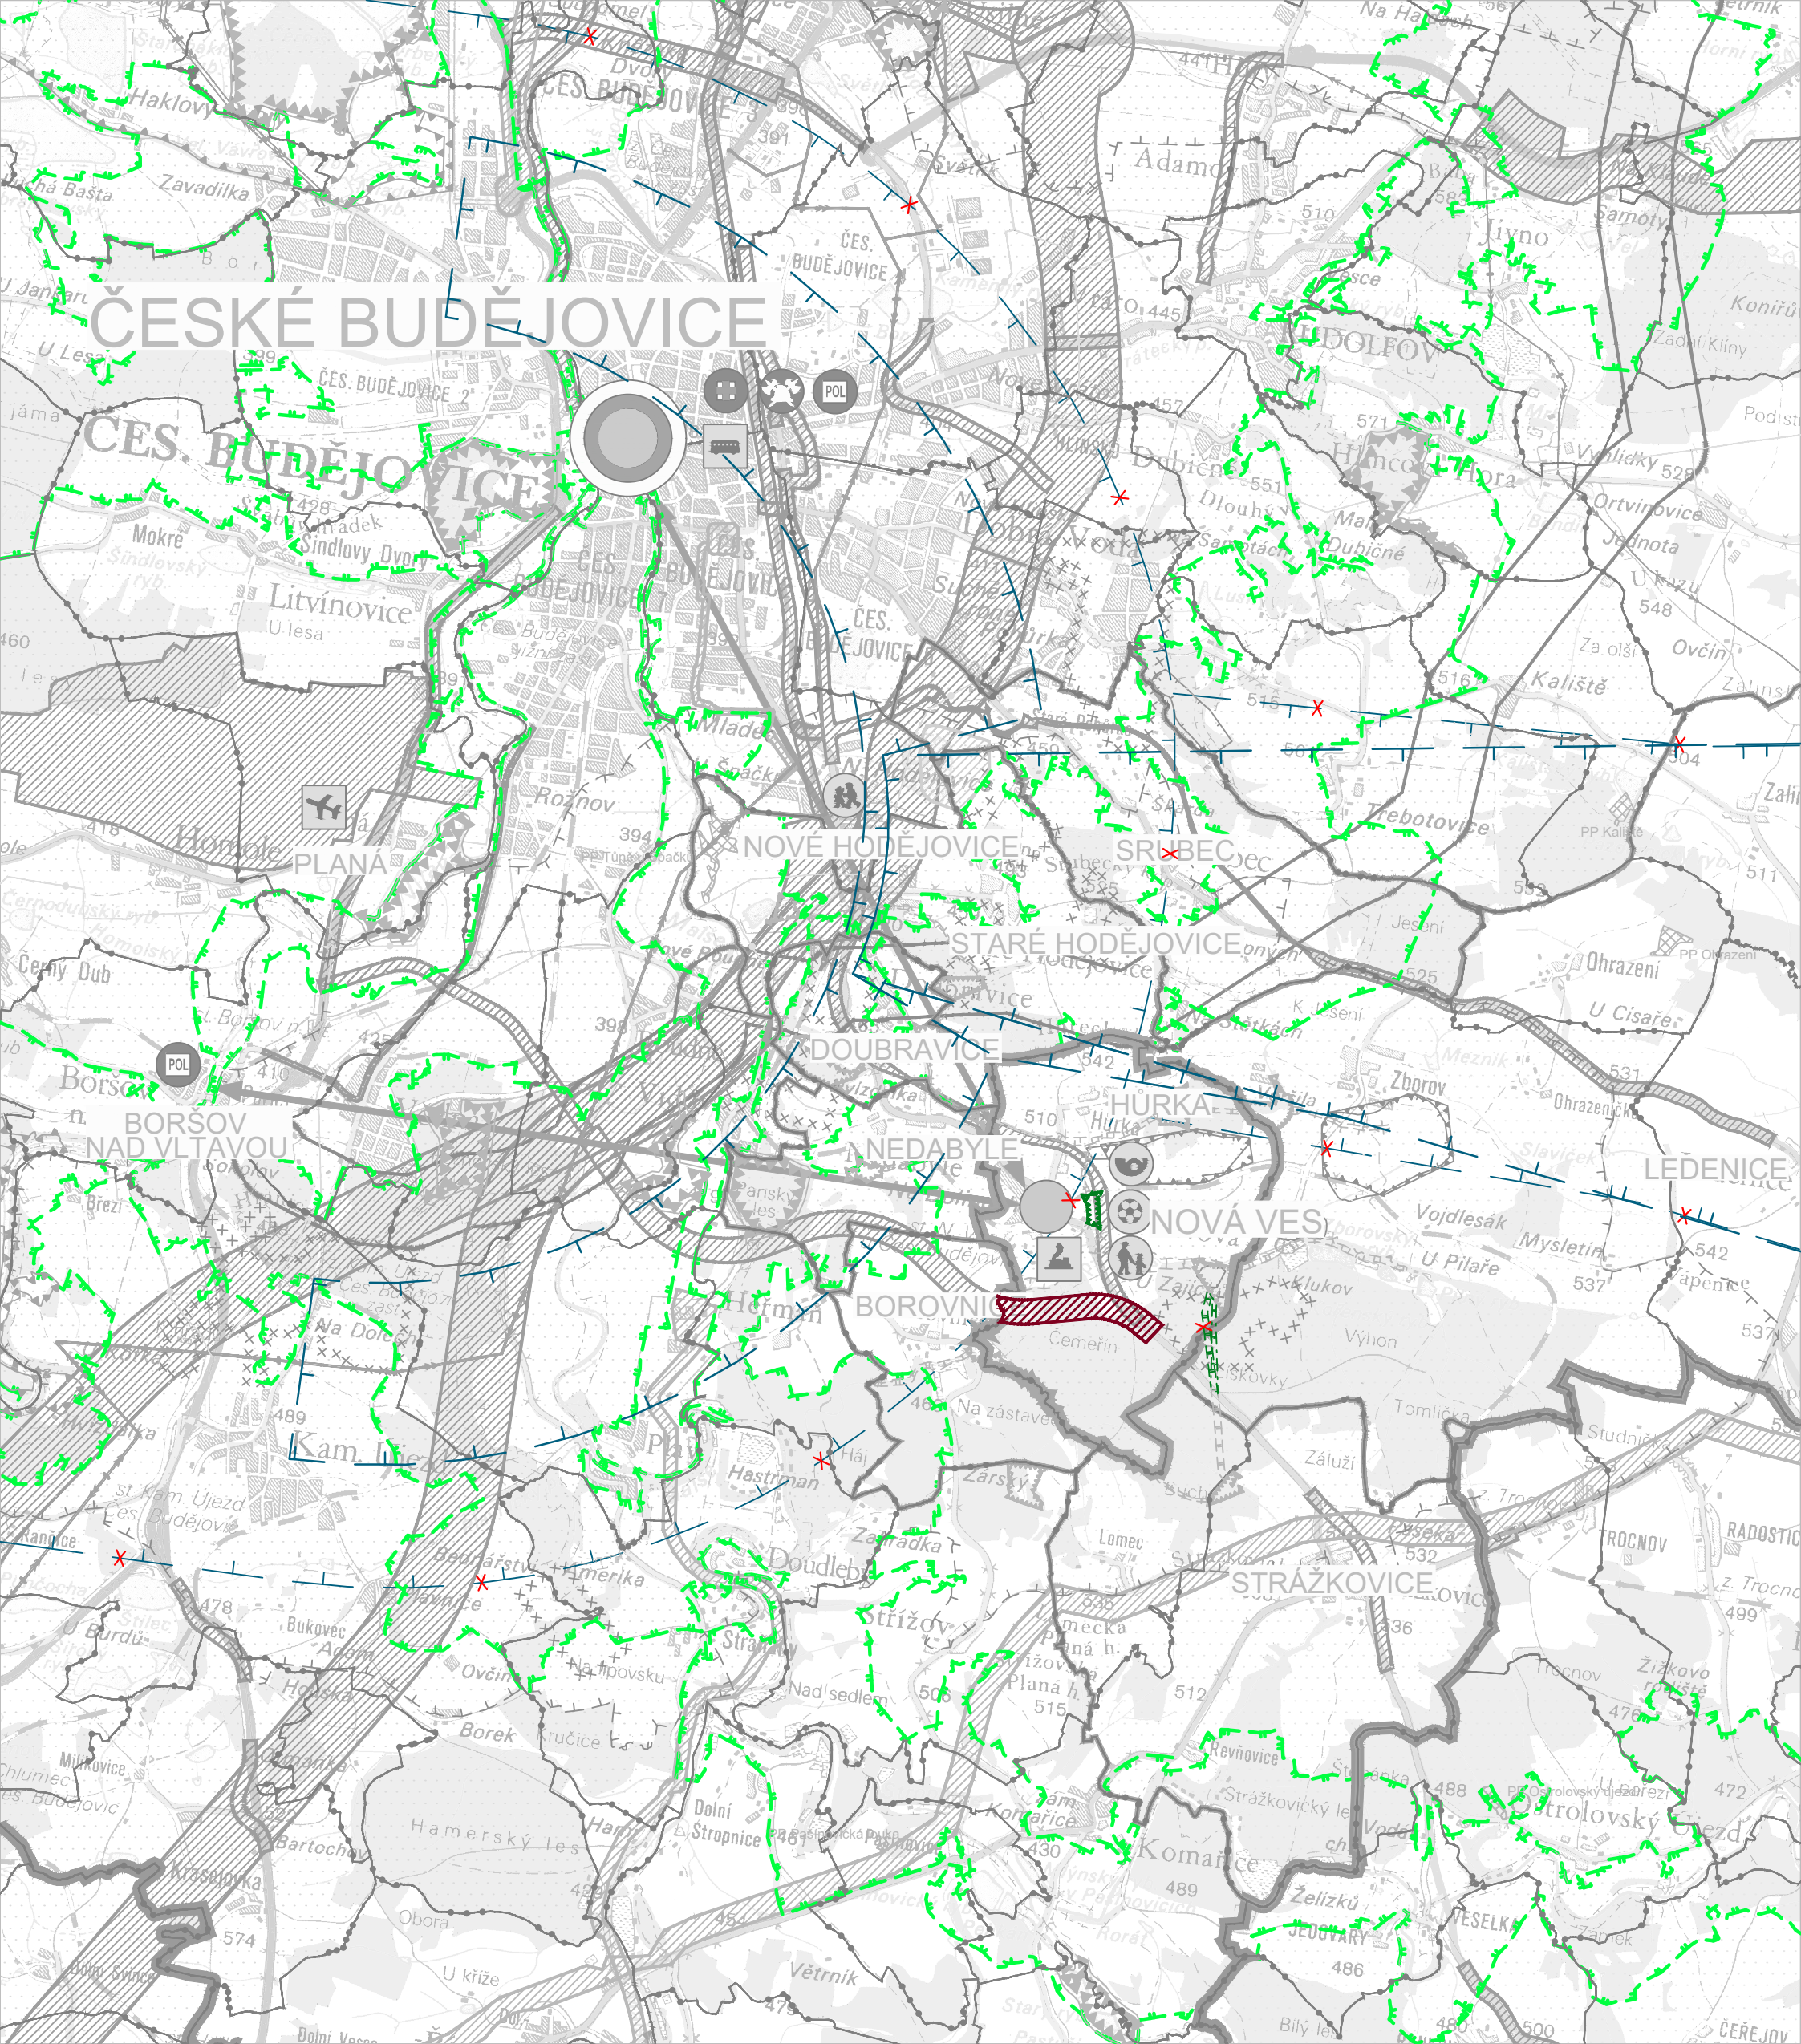

PLOCHY S ROZDÍLNÝM ZPŮSOBEM VYUŽITÍ

- PLOCHY LESNÍ
- PLOCHY VODNÍ A VODOHOSPODÁŘSKÉ
- URBANIZOVANÉ ÚZEMÍ

VYMEZUJÍCÍ HRANICE

- HRANICE ORP
- HRANICE ŘEŠENÉHO ÚZEMÍ
- HRANICE SOUSEDÍCÍCH OBCÍ
- HRANICE KATASTRÁLNÍCH ÚZEMÍ

ROZVOJ ÚZEMÍ

- ROZVOJOVÁ OBLAST OB10
- ROZVOJOVÁ OSA N-OS8
- ROZVOJOVÁ OSA OS6

DOPRAVNÍ INFRASTRUKTURA

- PLOCHA KORIDORU
ZÁMĚRY ŽÚR V OBLASTI DOPRAVNÍ INFRASTRUKTURY
- SILNICE I. TŘÍDY
- SILNICE II. TŘÍDY
- SILNICE III. TŘÍDY
- ŽELEZNIČNÍ TRÁŤ
- OP VZLETOVÉHO A PŘÍBLÍŽOVACÍHO PROSTORU LETIŠTĚ ZRUŠENO

TECHNICKÁ INFRASTRUKTURA

- PLOCHA KORIDORU
ZÁMĚRY ŽÚR V OBLASTI TECHNICKÉ INFRASTRUKTURY
- VEDENÍ EL. ENERGIE 110 KV VČ. OCHR. PÁSMA
- VEDENÍ EL. ENERGIE 400 KV VČ. OCHR. PÁSMA
- PLYNOVOD VTL VČ. OCHR. PÁSMA
- OCHRANNÉ PÁSMO PRODUKTOVODU
- PÁSMO HYGIENICKÉ OCHRANY STUPNĚ IIb
- REKULTIVACE POPLŮKOVÍSTĚ
ZÁMĚR ŽÚR

GEOLOGIE

- PODDOLOVANÉ ÚZEMÍ
- CHRÁNĚNÁ LOŽISKOVÁ ÚZEMÍ
- LOŽISKO NEROSTNÝCH SUROVIN
- DOBÝVACÍ PROSTORY

OCHRANA PŘÍRODY

- PŘÍRODNÍ PAMÁTKA
- REGIONÁLNÍ BIOCENTRUM FUNKČNÍ
- NADREGIONÁLNÍ BIODORIDOR FUNKČNÍ
- REGIONÁLNÍ BIODORIDOR FUNKČNÍ
- OCHRANNÁ ZÓNA NADREGIONÁLNÍHO BIODORIDORU
ZRUŠENO
- SOUSTAVA NATURA 2000
- LOKÁLNÍ BIODORIDOR
(V ROZSAHU ŘEŠENÉ OBCE A NEJBLIŽŠÍ NÁVAZNOSTI)
- LOKÁLNÍ BIODORIDOR - PŘELOŽENÍ
(V ROZSAHU ŘEŠENÉ OBCE A NEJBLIŽŠÍ NÁVAZNOSTI)
- LOKÁLNÍ BIOCENTRUM
(V ROZSAHU ŘEŠENÉ OBCE A NEJBLIŽŠÍ NÁVAZNOSTI)

VAZBY

- OBEC SE ZÁKLADNÍ OBČANSKOU VYBAVENOSTÍ
(OBEČNÍ ÚŘAD, RESTAURACE, PRODEJNA)
- OBEC S OBČANSKOU VYBAVENOSTÍ KRAJSKÉHO MĚSTA
- ŠKOLA
- ŠKOLKA
- HŘIŠTĚ
- POŠTA
- SLUŽEBNA POLICIE
- ZDRAVOTNICKÉ ZAŘÍZENÍ
- HASIČI
- ŽELEZNIČNÍ STANICE
- AUTOBUSOVÉ NÁDRAŽÍ
- LETIŠTĚ
- VAZBY K OBCÍM S VYŠŠÍ KATEGORIÍ VYBAVENOSTI
- RUŠENÉ JEVY
- OP VZLETOVÉHO A PŘÍBLÍŽOVACÍHO PROSTORU LETIŠTĚ

Změna č.1 Územního plánu Nová Ves

ODŮVODNĚNÍ	VÝKRES ŠIRŠÍCH VZTAHŮ		
PROJEKTOVÝ ATELIÉR AD s.r.o. ING. ARCH. JAROSLAV DANĚK			
HUSOVA 4, Č. BUDĚJOVICE, 370 01, TEL. 387 311 238, 605 277 998 www.atelierad.cz, atelierad@atelierad.cz, IČ 25194771, DIČ CZ25194771			
ZPRACOVATEL: ING. ARCH. JAROSLAV DANĚK			
KRESLIL: ING. ARCH. DOMINIK DANĚK			
ČÍSLO ZAKÁZKY: 6_2019	ČÍSLO VÝKRESU: 7	ČÍSLO PARÉ: 1	
DATUM: SRPEN 2021			
MĚŘÍTKO: 1 : 5 000			
ZÁZNAM O ÚČINNOSTI			
DATUM NABYTÍ ÚČINNOSTI:			
OPRÁVNĚNÁ ÚŘEDNÍ OSOBA POŘIZOVATELE: Magistrát města České Budějovice, Odbor územního plánování osoba zajišťující splnění kvalifikačních požadavků: ING. LUBOŠ LACINA		SPRÁVNÍ ORGÁN, KTERÝ ZMĚNU ÚPD VYDAL: ZASTUPITELSTVO OBCE NOVÁ VES	
RAZÍTKO A PODPIS:		RAZÍTKO A PODPIS:	