

REVIZE

GENÉRALNÍ PROJEKTANT:



Zenkl CB, spol. s r.o.
Jitrovcova 2, 370 01, České Budějovice,
IČ: 28131339 DIČ: CZ28131339
E: zenkl@zenkl.cz T: +420 386 360 807




Viaservis CB, spol. s r.o.
České Vrbné 1907, 370 11 České Budějovice,
IČ: 28156650 DIČ: CZ28156650
W: viaservis.cz E: info@viaservis.cz T: 731 989 169

Oprava povrchu MK. pa
311/1 Nová Ves u Č.Buděj.

OBRÁTEK:	Místní úřad České Budějovice
STUPEŇ DOKUMENTACE:	DD
VYPRACOVAL:	Falkor Jan
DATUM:	červen 2019 C ZAKAZK: 965-2019
Č. VÝKRESU:	C

Celková

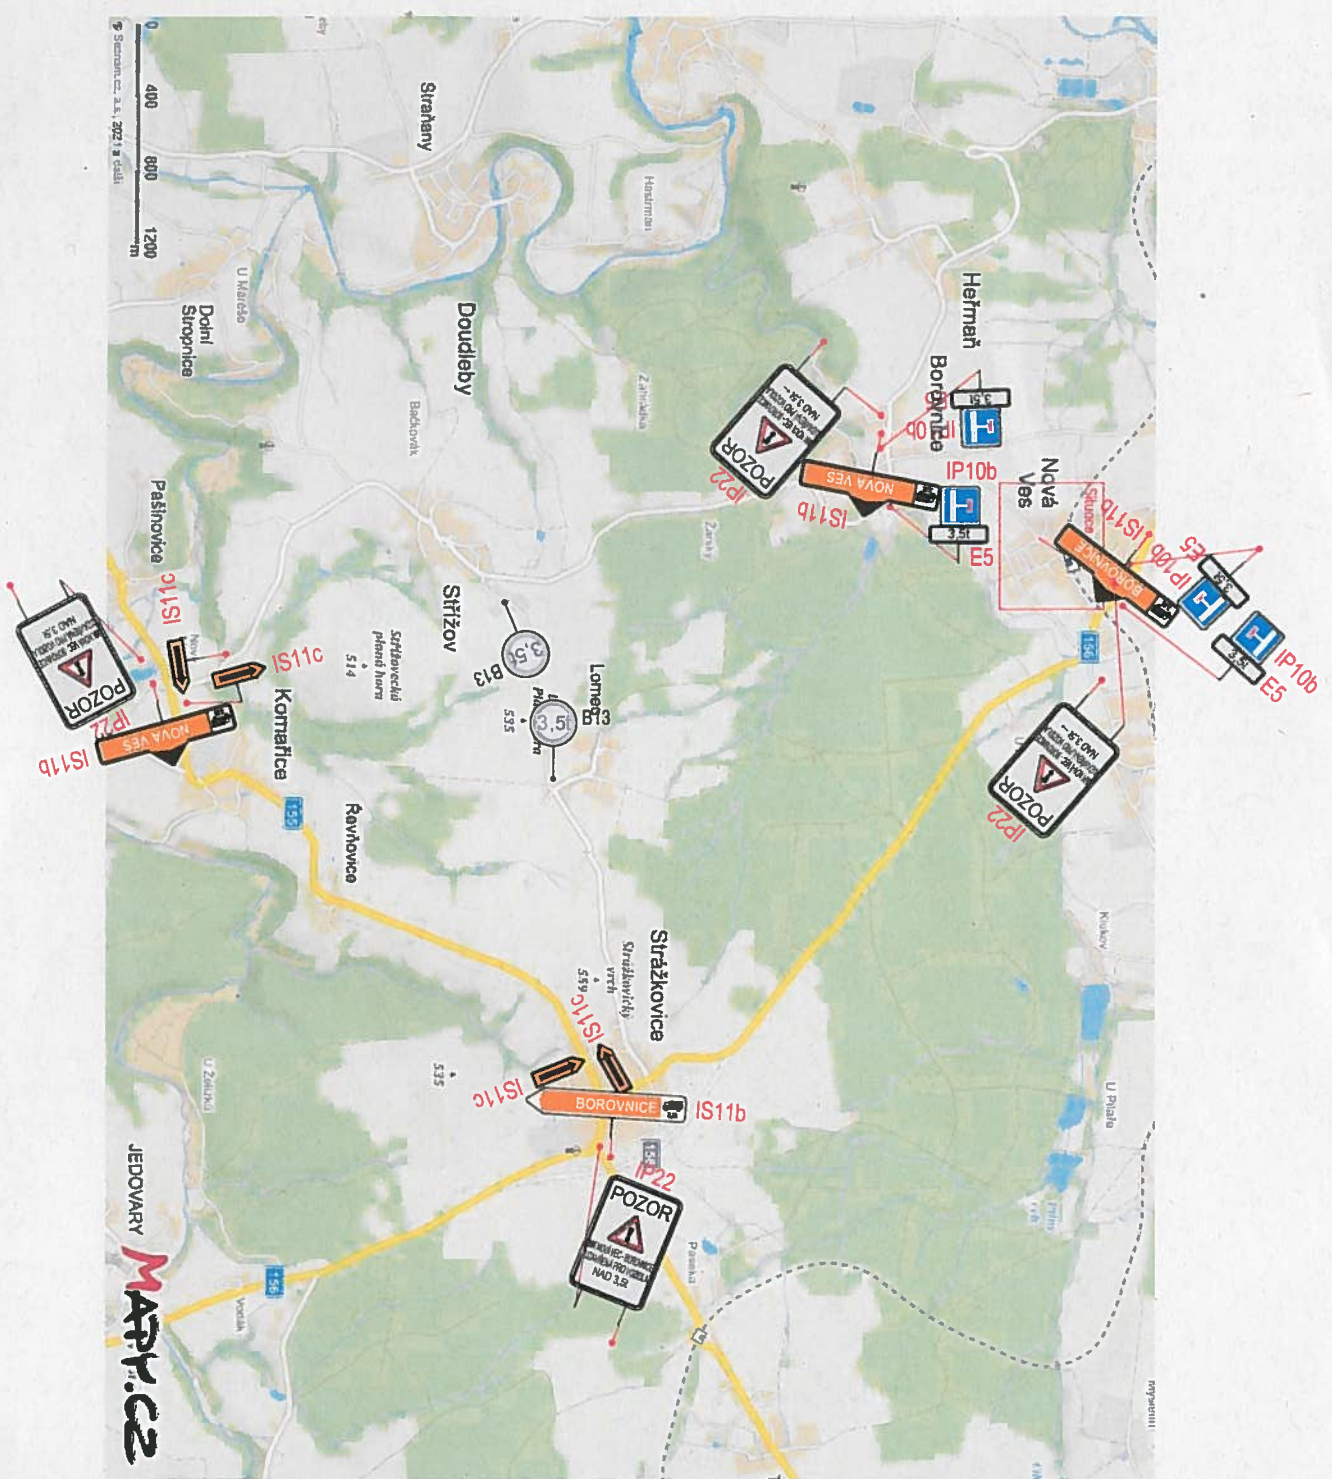

JEDOVARY
MAPY.CZ