


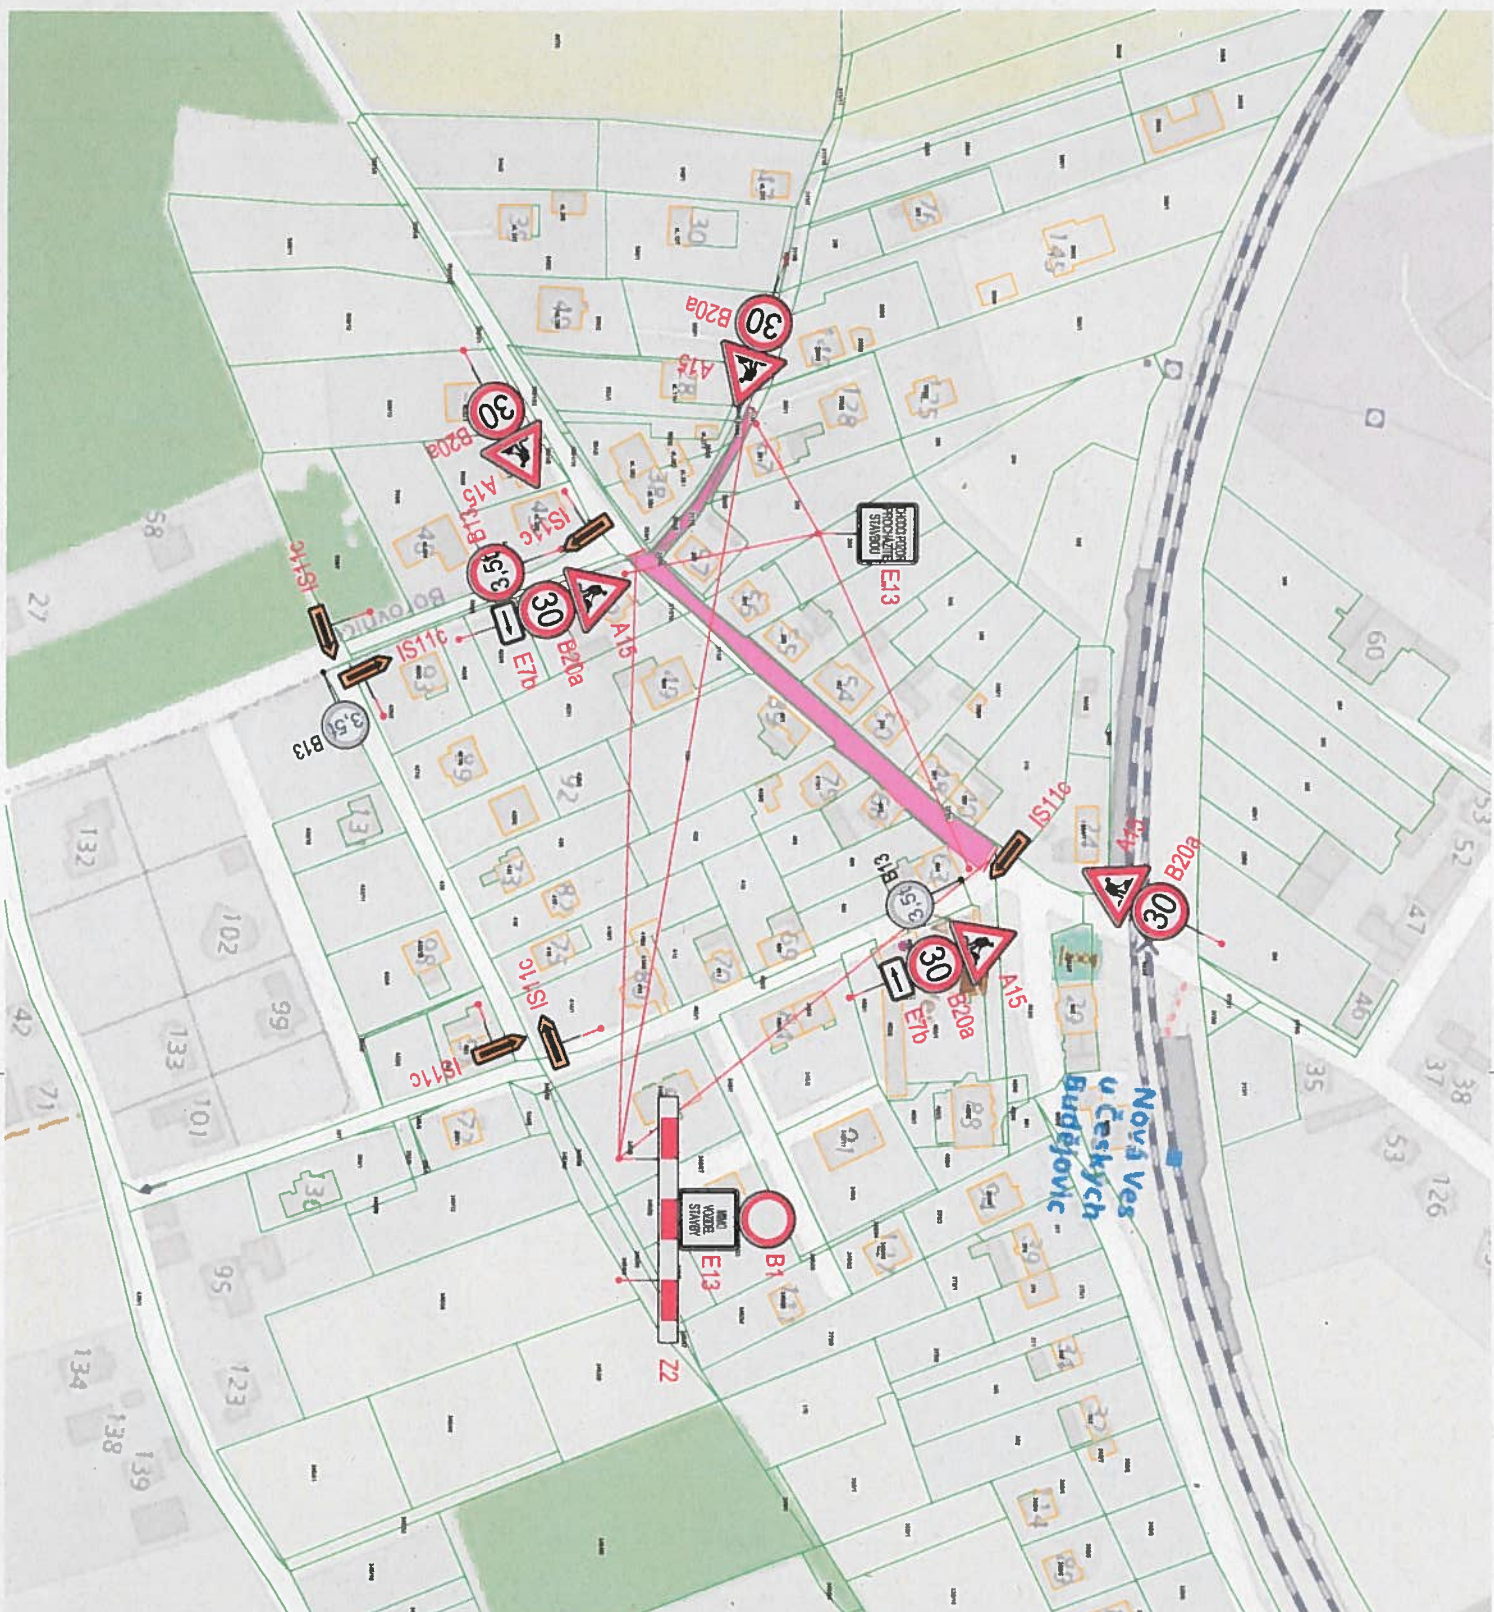

REVIZE:

GENERÁLNÍ PROJEKTANT:



Zenkl CB, spol. s r.o.
Jilovcova 2, 370 01, České Budějovice,
IČ: 28131339 DIČ: CZ28131339
Ezenkl@zenkl.cz T: +420 386 360 807

VE SPOLUPRÁCI:



Viaservis CB, spol. s r.o.
České Vrhové 1907, 370 11 České Budějovice,
IČ: 28156650 DIČ: CZ28156650
W: viaservis.cz E: vyak@viaservis.cz T: 731 989 169

AKCE:

**Oprava povrchu MK pa
311/1 Nová Ves u Č. Buděj.**

OBJEDNATEL: Město České Budějovice
STUPEŇ DOKUMENTACE: DKO
VYPRACOVAL: F. Hájek Jan
DATUM: červen 2019 C. ZNAČKY: 505-2019 M
C. VÝKRESU: C

Situace