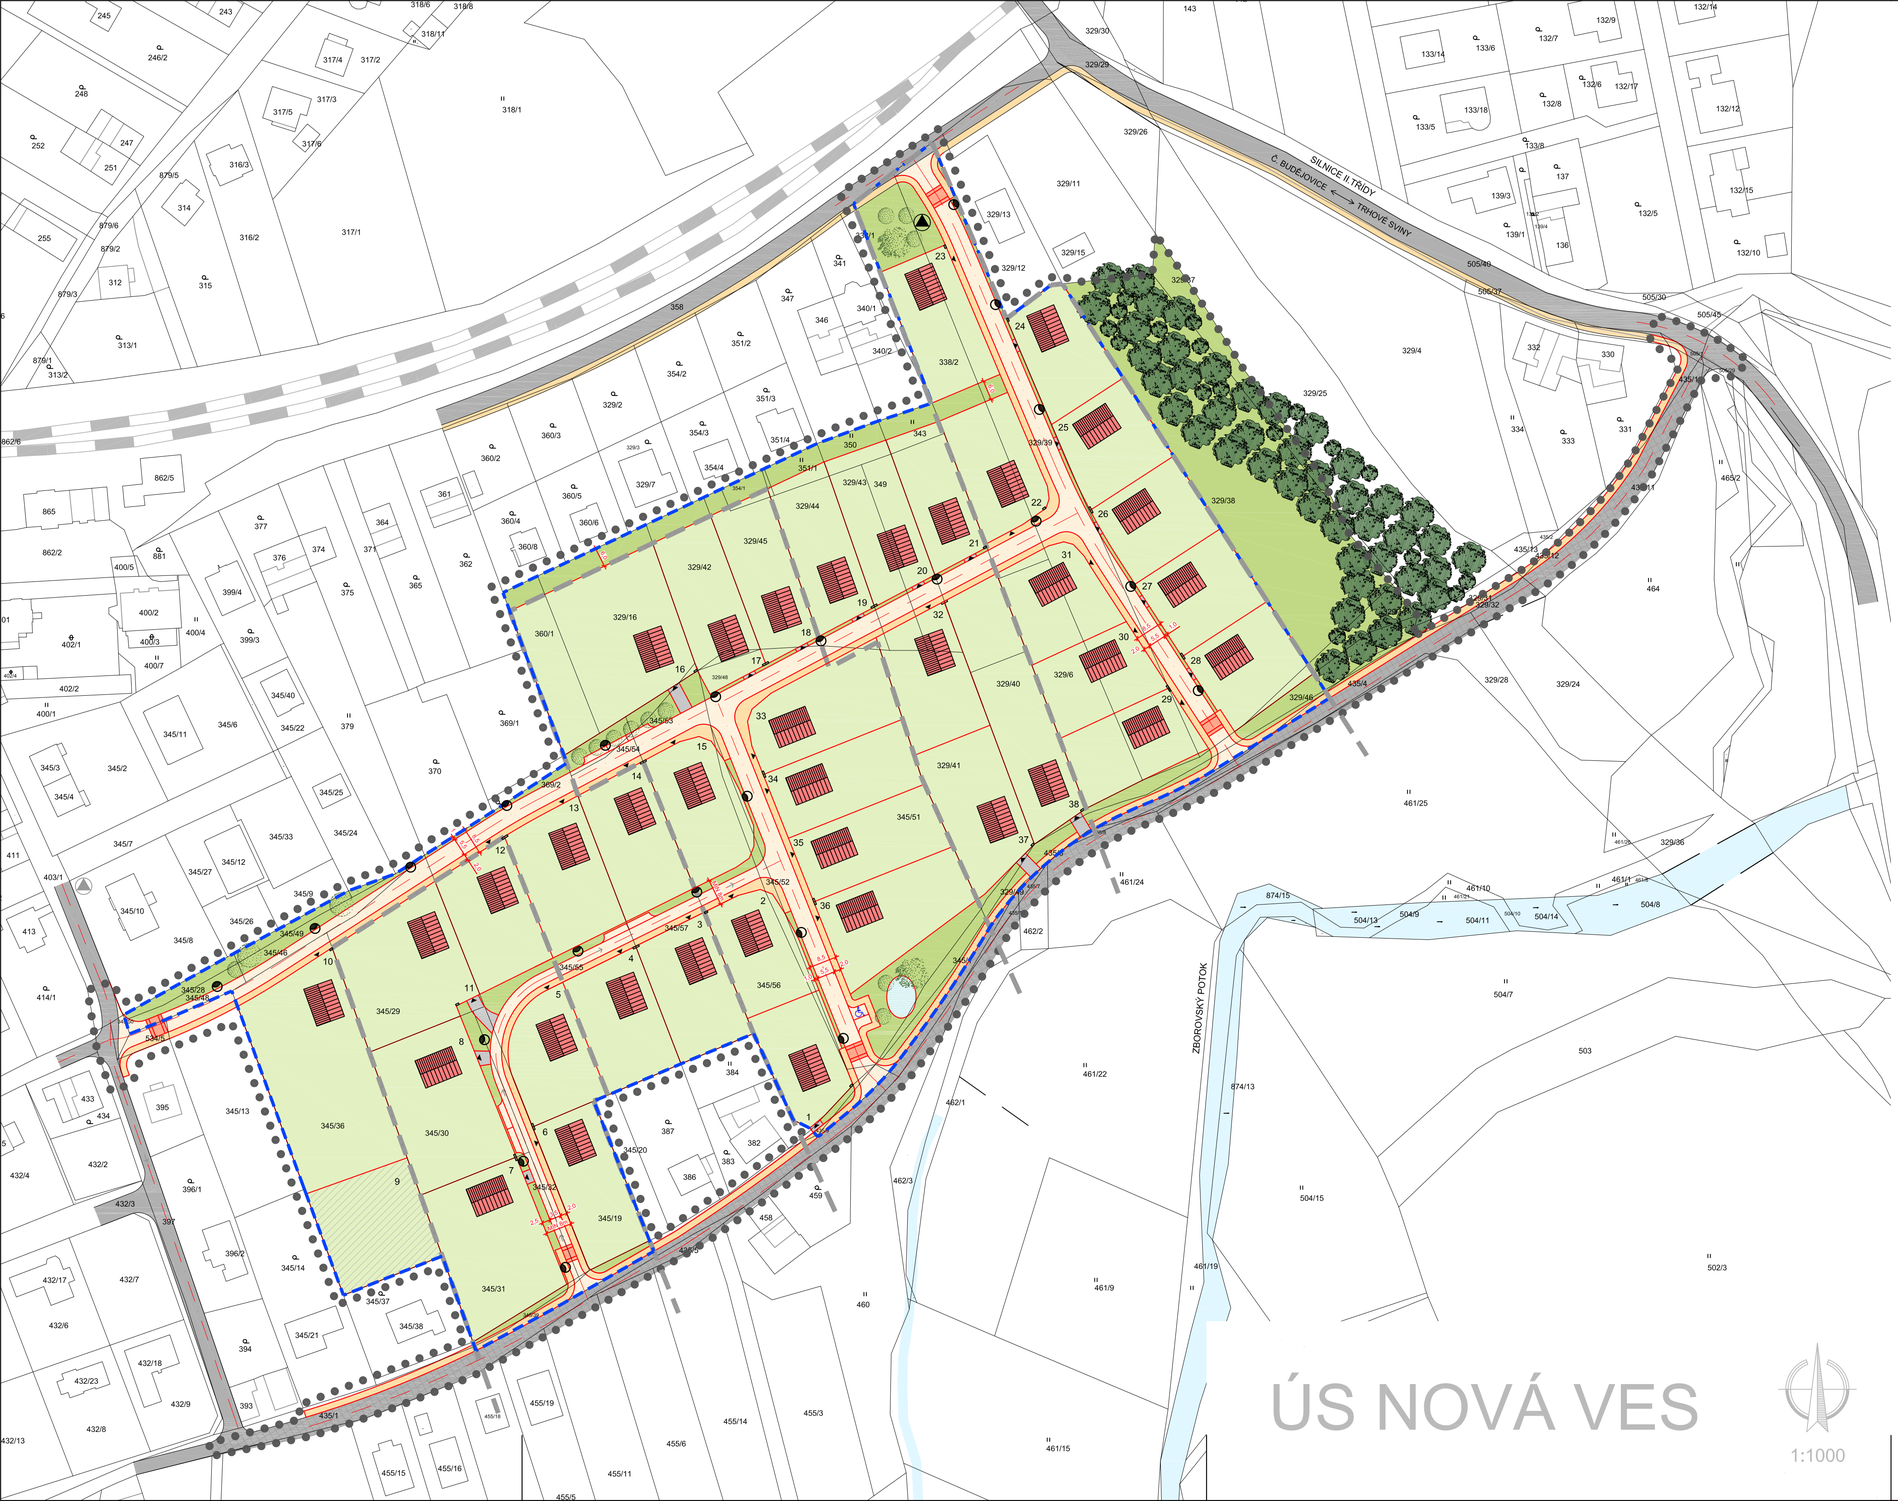

LEGENDA

- HRANICE ŘEŠENÉHO ÚZEMÍ
- HRANICE PLOCHY ÚZEMNÍ STUDIE DLE ÚPD
- MOŽNÁ ETAPIZACE VÝSTAVBY
- ŽELEZNIČNÍ TRAŤ
- NAVRŽENÁ PARCELACE - PLOCHY BYDLENÍ
- NAVRŽENÁ PARCELACE - POZEMEK Č. 9, MOŽNOST PŘIDAT K POZEMKU 345/37
- VEŘEJNÁ ZELEŇ
- NAVRŽENÉ KORIDORY DOPRAVNÍ INFRASTRUKTURY - VOZOVKA
- STÁVAJÍCÍ KOMUNIKACE
- ROZŠÍŘENÍ STÁVAJÍCÍ KOMUNIKACE
- ZPOMALOVACÍ PRÁH
- NAVRŽENÉ PLOCHY DOPRAVNÍ INFRASTRUKTURY - CHODNÍKY
- STÁVAJÍCÍ CHODNÍKY
- PŘEDPOKLÁDANÝ VJEZD NA POZEMEK
- RETENČNÍ NÁDRŽ
- VODNÍ TOK
- PŘEDPOKLÁDANÉ POLOHY VJEZDŮ
- VYHRAZENÉ PARKOVACÍ MÍSTO
- UKLÁDÁNÍ TŘÍDĚNÉHO ODPADU - STAV
- UKLÁDÁNÍ TŘÍDĚNÉHO ODPADU - NÁVRH
- ZELEŇ - STAV
- ZELEŇ - NÁVRH
- VEŘEJNÉ OSVĚTLENÍ - NÁVRH
- SCHÉMATICKÉ NEZÁVAZNÉ ZNAČKY NAVRŽENÝCH OBJEKTŮ
- 14 POČET NAVRŽENÝCH PARCEL PRO RD
- PILÍŘ PRO PŘÍPOJKY ROZVODŮ

VED. PROJEKTANT	ZODP. PROJEKTANT	KRESLIL	KONTROLOVAL	Projektový atelier AD s.r.o. Ing. arch. Jaroslav Daněk, Hasova 4, C. Budějovice, 370 01 IČ: 25194771, tel.: 387 311 236, mobil 605 277 998	
Ing.arch.J.Daněk	Ing.arch.J.Daněk	Ing.arch.M.Kučerová			
INVESTOR	Obec Nová Ves			FORMÁT	8xA4
MÍSTO STAVBY	Obec Nová Ves			DATUM	4/2018
NÁZEV STAVBY	ÚZEMNÍ STUDIE NOVÁ VES			STUPEŇ PD	Územní studie
	ÚS–5			MĚŘÍTKO	1:1000
				Č. ZAKÁZKY	14_2017
				ARCHIVNÍ Č.	
VÝKRES	URBANISTICKÉ ŘEŠENÍ			ČÍS. KOPIE	ČÍS. VÝKRESU 2