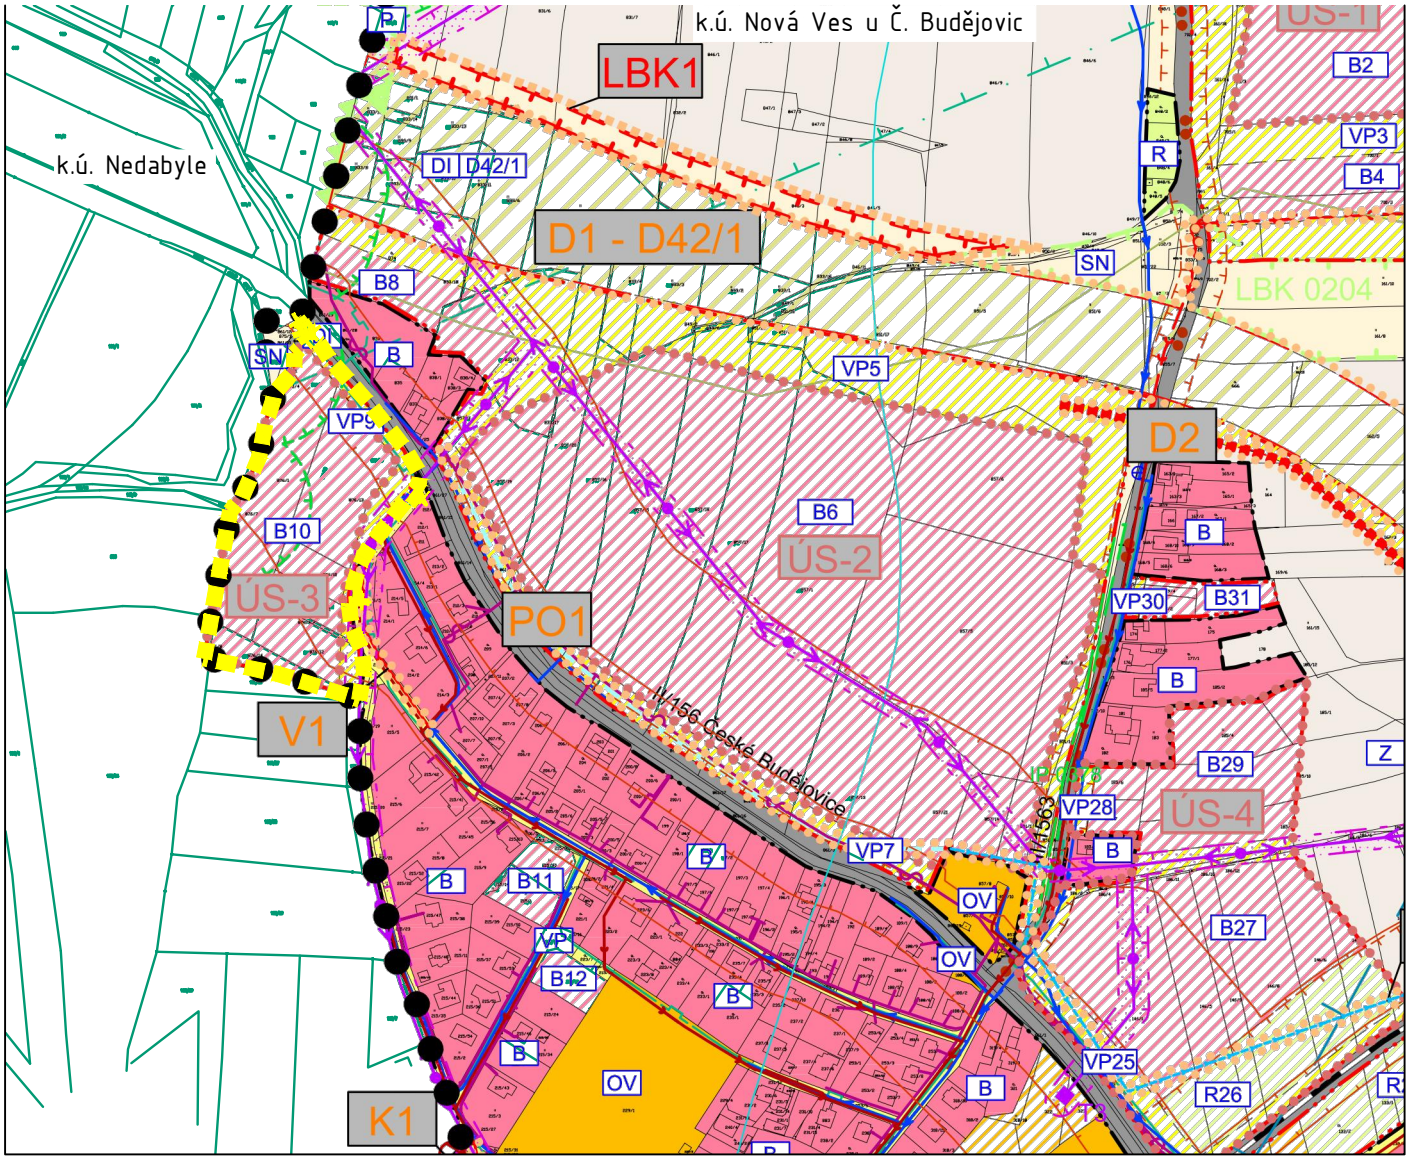

HRANICE ŘEŠENÉHO ÚZEMÍ ÚS-3 NOVÁ VES - LOKALITA B10

BRŮHA A KRAMPERA, ARCHITEKTI, spol. s r.o.

PROJEKČNÍ A INŽENÝRSKÁ KANCELÁŘ, RIEGROVA 1745/59, 370 01 Č.BUDĚJOVICE tel:387425213 info@bkarchitekti.cz

VEDOUCÍ PROJEKTANT	ZODPOVĚDNÝ PROJEKTANT	KRESLIL
ING. ARCH. J. BRŮHA	ING. ARCH. J. BRŮHA	ING. VERONIKA PICKOVÁ
	ING. VÁCLAV KRAMPERA	

INVESTOR: OBEC NOVÁ VES u Českých Budějovic, Hůrka 130, 373 15 Nová Ves

AKCE

ÚS-3 Nová Ves - lokalita B10 v k.ú. Nová Ves u Č. Budějovic

ČÍSLO VÝKRESU: B1

ČÍSLO PARÉ:

VÝKRES	SITUACE ŠIRŠÍCH VZTAHŮ		
STUPEŇ	ÚS	MĚŘÍTKO 1:5 000	DATUM 11/2016
FORMÁT	A4	ČÍSLO ZAKÁZKY 16–063	