


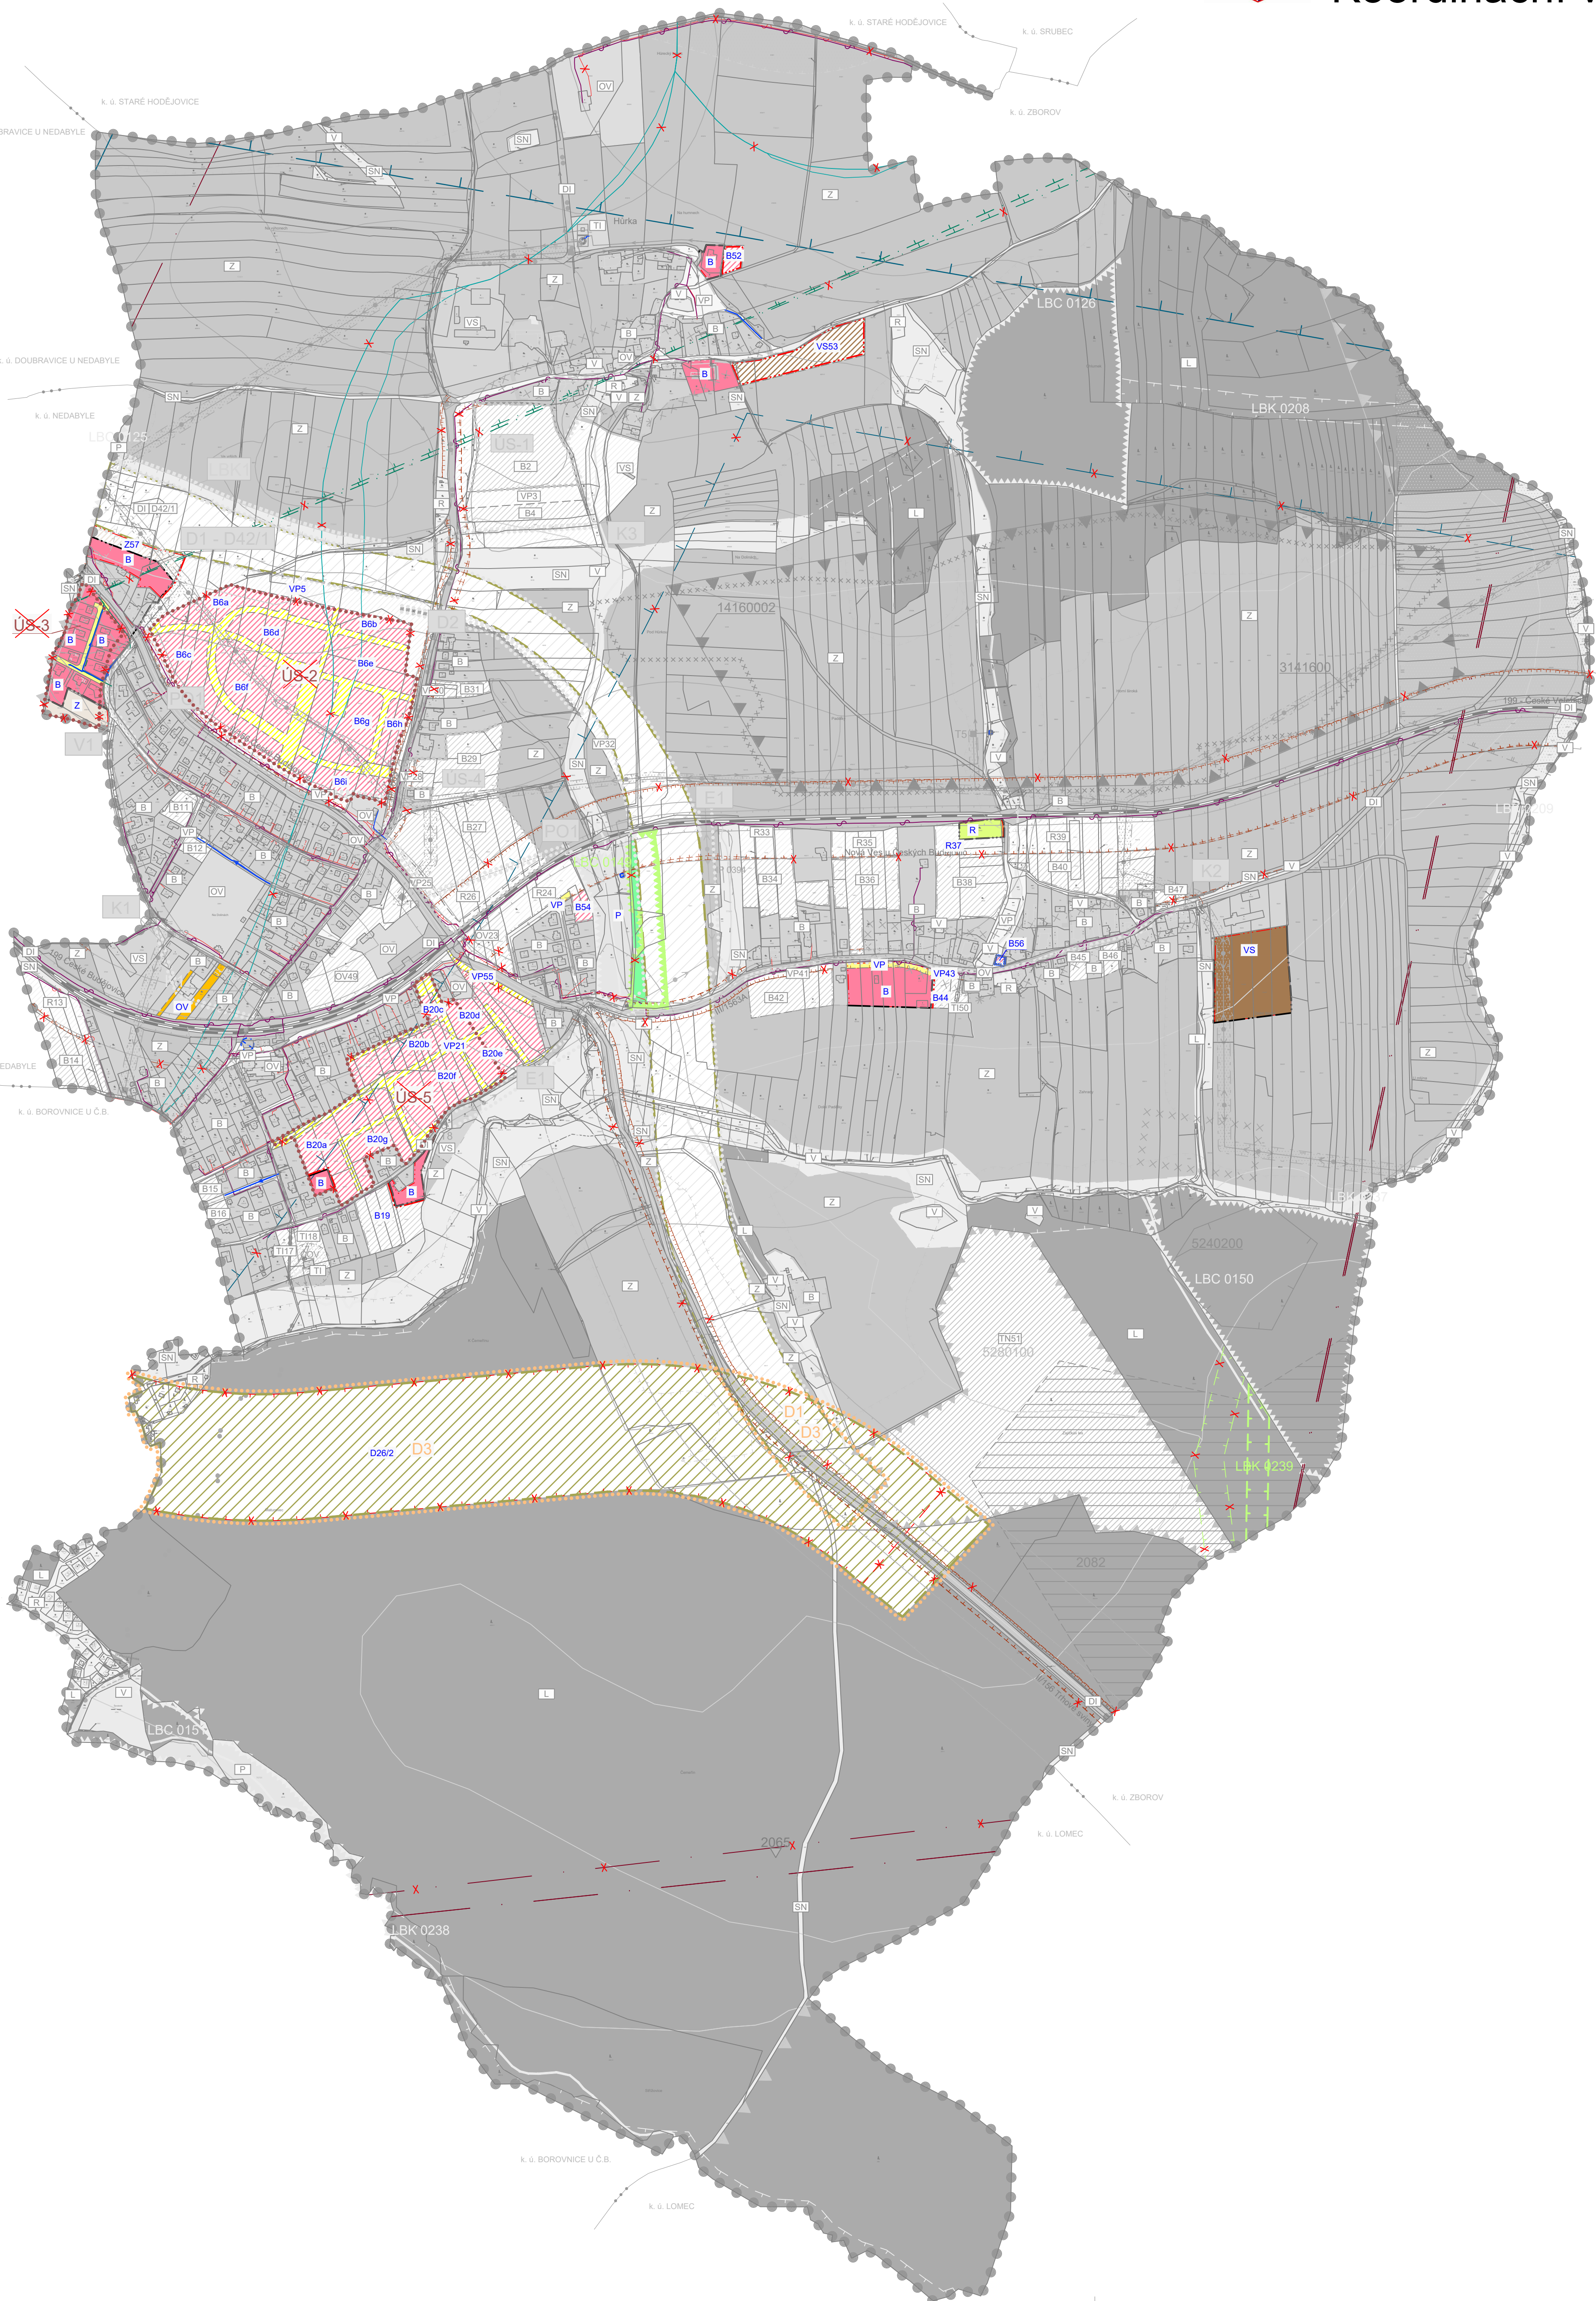

Změna č.1 Územního plánu Nová Ves

Koordinační výkres



LEGENDA:

PLOCHY S ROZDÍLNÝM ZPŮSOBEM VYUŽITÍ

STABILIZOVANÉ PLOCHY	PLOCHY ZMĚN	
B	B	PLOCHY BYDLENÍ
R	R	PLOCHY REKREACE
OV	OV	PLOCHY OBČANSKÉHO VYBAVENÍ
VP	VP	PLOCHY VEŘEJNÝCH PROSTRANSTVÍ
LI	LI	PLOCHY DOPRAVNÍ INFRASTRUKTURY
TI	TI	PLOCHY TECHNICKÉ INFRASTRUKTURY
VS	VS	PLOCHY VÝROBY A SKLADOVÁNÍ
V	V	PLOCHY VODNÍ A VODOHOSPODÁRSKÉ
P	P	PLOCHY ZEMĚDĚLSKÉ
LS	LS	PLOCHY LESNÍ
LA	LA	PLOCHY PŘÍRODNÍ
SN	SN	PLOCHY SMÍŠENÉ NEZASTAVĚNÉHO ÚZEMÍ
	LS	PLOCHY TĚŽBY NEROSTŮ

VYMEZUJÍCÍ HRANICE

● ● ● ● ● ●	HRANICE ŘEŠENÉHO ÚZEMÍ
—	HRANICE KATASTRÁLNÍHO ÚZEMÍ
—	HRANICE PLOCH, KTERÉ JE NUTNO ŘEŠIT ÚZEMNÍ STUDIÍ
—	VEŘEJNÉ PROSPĚŠNÉ STAVBY
—	VEŘEJNÉ PROSPĚŠNÁ OPATŘENÍ
—	HRANICE ZASTAVĚNÉHO ÚZEMÍ
—	HRANICE ZASTAVITELNÝCH PLOCH
—	HRANICE PLOCH S ROZDÍLNÝM ZPŮSOBEM VYUŽITÍ
—	BIOCHORY
—	HRANICE BPEJ, KÓD BPEJ
—	OZNAČENÍ VYUŽITÍ PLOCH
—	ČÍSELNÉ OZNAČENÍ PLOCH ZMĚN

LIMITY VYUŽITÍ ÚZEMÍ

—	CELÉ ŘEŠENÉ ÚZEMÍ OBCE NOVÉ VSI SE NACHÁZÍ V PÁSMU HYGIENICKÉ OCHRANY STUPNĚ II.b.
—	VZDÁLENOST 50 m OD OKRAJE LESA
—	OCHRANĚNÉ LOŽISKOVÉ ÚZEMÍ
—	VÝHRADNÍ LOŽISKO NEROSTNÝCH SUROVIN
—	NEVÝHRADNÍ LOŽISKO NEROSTNÝCH SUROVIN
—	PODDOLOVANÉ ÚZEMÍ
—	LOŽISKO NEVYHRÁZENÉHO NEROSTU, STAVEBNÍHO PISKU
—	PODDOLOVANÉ ÚZEMÍ - HALDY A PROPADLINY
—	OCHRANNÉ PÁSMO ZDROJE II. STUPNĚ
—	MAXIMÁLNÍ HRANICE NEGATIVNÍHO VLIVU PROSTŘEDÍ ČOV
—	OCHRANNÉ PÁSMO ELEKTRICKÉHO VEDENÍ
—	OCHRANNÉ PÁSMO PRODUKTOVODU
—	ÚSES A OCHRANA ŽIVOTNÍHO PROSTŘEDÍ
—	LOKÁLNÍ BIOKORIDOR
—	LOKÁLNÍ BIOKORIDOR - PŘELOŽENÍ
—	LOKÁLNÍ BIOCENTRUM
—	VÝZNAMNÝ KRAJINNÝ PRVEK
—	INTERAKČNÍ PRVKY
—	OCHRANA KULTURNÍCH HODNOT
—	ÚZEMÍ S ARCHEOLOGICKÝMI NÁLEZY
—	URBANISTICKÝ HODNOTNÁ ČÁST
—	REGION LIDOVÉ ARCHITEKTURY
—	BOŽÍ MUKA, KAPLE, SOCHA

TECHNICKÁ INFRASTRUKTURA

—	ENERGETICKÉ ŘEŠENÍ
—	EL. VEDENÍ VN 22 kV
—	EL. KABEL VN 22 kV - návrh
—	TRAFOSTANICE
—	TRAFOSTANICE - návrh
—	ZÁSOBOVÁNÍ PLYNEM
—	STŘEDOTLAKY PLYNOVOD
—	SPOJÉ A INFORMATIKA
—	CELÉ ŘEŠENÉ ÚZEMÍ OBCE NOVÉ VSI SE NACHÁZÍ V OP RADIOLOKAČNÍHO PROSTŘEDKU RTH TŘEBOTOVICE
—	RADIORELEOVÁ TRASA
—	VODOHOSPODÁRSKÉ ŘEŠENÍ
—	VODOVOD
—	VODOVOD - návrh
—	VODOJEM
—	VODNÍ ZDROJE VČETNĚ OP I. STUPNĚ
—	ČERPAČÍ STANICE VODY
—	ČISTÍRNA ODPADNÍCH VOD
—	KANALIZACE JEDNOTNÁ
—	KANALIZACE JEDNOTNÁ - návrh
—	KANALIZAČNÍ VÝTLAK
—	KANALIZACE SPLAŠKOVÁ - návrh
—	ČERPAČÍ STANICE KANALIZACE
—	OTEVŘENÁ VODOTEČ
—	OTEVŘENÁ VODOTEČ - návrh
—	ZATRUBNĚNÁ VODOTEČ - návrh

DOPRAVNÍ INFRASTRUKTURA

—	ŽELEZNÍČNÍ TRATĚ
—	PROTIHLUKOVÁ ZEĎ - návrh
—	HLUKOVÁ ISOFONA L _{eq} 50 dB PRO POHLTVÝ TERÉN
—	HLUKOVÁ ISOFONA L _{eq} 60 dB PRO POHLTVÝ TERÉN
—	CYKLOTURISTICKÉ TRASY
—	TURISTICKÉ TRASY

RUŠENÉ JEVY ZMĚNOU Č.1

X X X X	RUŠENÉ JEVY
—	KORIDOR PRO NÁVRH ÚZEMNÍ REZERVY DH ZRUŠENO
—	HRANICE PLOCH, KTERÉ JE NUTNO ŘEŠIT ÚZEMNÍ STUDIÍ
—	US-2, US-3, US-5 ZRUŠENO
—	OCHRANNÉ PÁSMO SILNICE A DRÁHY ZRUŠENO
—	OP NADZEMNÍHO KOMUNIKAČNÍHO VEDENÍ ČR - MINISTERSTVA OBRANY ZRUŠENO
—	OCHRANNÉ PÁSMO VZLETOVÉHO PROSTORU JIHOČESKÉHO LETIŠTĚ ZRUŠENO
—	LOKÁLNÍ BIOKORIDOR ZRUŠENO
—	LOKÁLNÍ BIOCENTRUM ZRUŠENO
—	TELEKOMUNIKAČNÍ KABEL ZRUŠENO
—	RADIORELEOVÁ TRASA ZRUŠENO
—	STŘEDOTLAKY PLYNOVOD ZRUŠENO
—	VODOVOD ZRUŠENO
—	HRANICE ZASTAVĚNÉHO ÚZEMÍ ZRUŠENO
—	HRANICE ZASTAVITELNÝCH PLOCH ZRUŠENO
—	HRANICE HYDROLOGICKÉHO ČLENĚNÍ ZRUŠENO

PLOCHY S ROZDÍLNÝM ZPŮSOBEM VYUŽITÍ

STABILIZOVANÉ PLOCHY	PLOCHY ZMĚN	
B	B	PLOCHY BYDLENÍ
R	R	PLOCHY REKREACE
OV	OV	PLOCHY OBČANSKÉHO VYBAVENÍ
VP	VP	PLOCHY VEŘEJNÝCH PROSTRANSTVÍ
LI	LI	PLOCHY DOPRAVNÍ INFRASTRUKTURY
TI	TI	PLOCHY TECHNICKÉ INFRASTRUKTURY
VS	VS	PLOCHY VÝROBY A SKLADOVÁNÍ
Z	Z	PLOCHY ZEMĚDĚLSKÉ
P	P	PLOCHY PŘÍRODNÍ

VYMEZUJÍCÍ HRANICE

—	HRANICE ZASTAVĚNÉHO ÚZEMÍ
—	HRANICE ZASTAVITELNÝCH PLOCH
—	HRANICE PLOCH PŘESTAVBY
—	HRANICE PLOCH S ROZDÍLNÝM ZPŮSOBEM VYUŽITÍ
—	VEŘEJNÉ PROSPĚŠNÉ STAVBY

INFORMATIVNÍ ÚDAJE

—	HRANICE HYDROLOGICKÉHO ČLENĚNÍ
---	--------------------------------

LIMITY VYUŽITÍ ÚZEMÍ

—	OCHRANNÉ PÁSMO SILNICE A DRÁHY
—	OP NADZEMNÍHO KOMUNIKAČNÍHO VEDENÍ ČR - MINISTERSTVA OBRANY
—	OCHRANNÉ PÁSMO JIHOČESKÉHO LETIŠTĚ ČESKÉ BUDĚJOVICE
—	OCHRANNÉ PÁSMO ZDROJE I. STUPNĚ
—	ÚSES A OCHRANA ŽIVOTNÍHO PROSTŘEDÍ
—	LOKÁLNÍ BIOKORIDOR
—	LOKÁLNÍ BIOCENTRUM

TECHNICKÁ INFRASTRUKTURA

—	STŘEDOTLAKY PLYNOVOD
—	RADIORELEOVÁ TRASA
—	TELEKOMUNIKAČNÍ KABEL
—	VODOVOD

Změna č.1 Územního plánu Nová Ves			
ODVODNĚNÍ		KOORDINAČNÍ VÝKRES	
PROJEKTOVÝ ATELIER AD s.r.o. ING. ARCH. JAROSLAV DANĚK		RAZITKA A POPISEY: AUTORIZOVANÝ ARCHITEKT ING. ARCH. JAROSLAV DANĚK HUSOVA 4, C. BUDĚJOVICE, 370 01, TEL. 387 311 238, 605 277 998 www.stelerad.cz, stelerad@stelerad.cz, IČ 25194771, DIČ CZ25194771	
ZPRACOVATEL: ING. ARCH. JAROSLAV DANĚK		KRESLIL: ING. ARCH. DOMINIK DANĚK	
ČÍSLO ZAKÁZKY: 6_2019	ČÍSLO VÝKRESU: 5	ČÍSLO PÁRE: 1	
DATUM: SRPN 2021			
MĚŘÍTKO: 1 : 5 000			
ZÁZNAM O ÚČINNOSTI			
DATUM NABÝTÍ ÚČINNOSTI: OPRAVNĚNÁ ÚŘEDNÍ OSOBA POŘIZOVATELE: Městský úřad města České Budějovice, Odbor územního plánování osoba zajišťující správu kvalifikačních požadavků: ING. LUBOŠ LACINA		SPRÁVNÍ ORGÁN, KTERÝ ÚMNO UPD VYDAL: ZASTUPITELSTVÍ OBCE NOVÁ VES	
RAZÍTKO A POPISEY:		RAZÍTKO A POPISEY:	